


RZUT PARTERU +1 SKALA 1:100
REMONT SCHODÓW

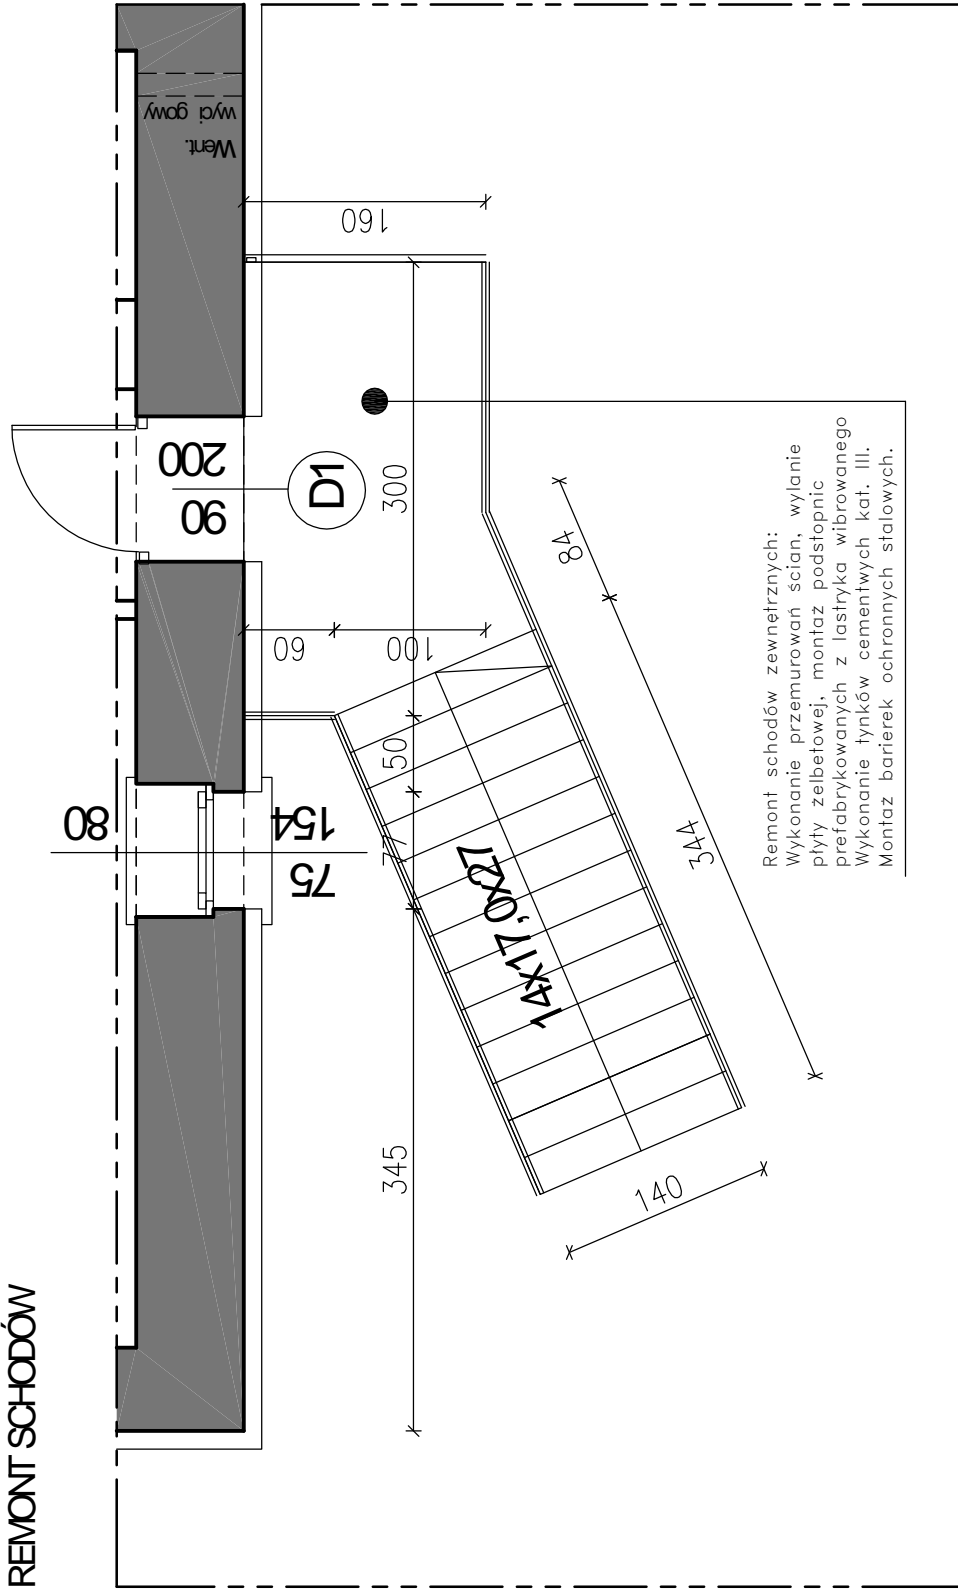

ELEVACJA PÓŁNOCNA SKALA 1:50

REMONT SCHODÓW

SZCZEGÓŁ "A"

UWAGI WYKONAWCZE:

1. OBRÓBKİ BLACHARSKIE WYKONA Z BLACHY CYNKOWEJ GR.0,70mm
2. OPASKA WOKÓŁ BYDYNKU - Z GRYSU KAMIENNEGO ZAKO CZONA OBRZE EMCHODNIKOWM.

Wykona remont z odtworzeniem schodów zewn trzynych od strony elewacji północnej.

Wykona przemurowania istniejących ciałek schodów z pustaków betonowych, podda naprawie istniejącej ciałki schodów poprzez uzupełnienie oraz wykonanie izolacji poziomej. Wykona montaż podstopnic przebiegających z listwyka wibrowanego. Wykona tylny cementowo-wapienne kat III. Montaż nowych barierek ochronnych stalowych, malowanych proszkowo, dostosowanych do ławieszczy. Bezpieczeństszego wykonania przez osoby starsze i dzieci.

Zespół projektowy :		Imi i nazwisko :	Nr upr. :	Podpis :	<div>ARCHITEKT</div> <div>mgr in. arch. JANUSZ TERPIŁOWSKI 59-300 LEBIN PL GRODZIE SKA 14</div>
Opracował : mgr in . arch. Janusz Terpiłowski (upr. w specj. architektonicznej bez ogranicz)			41/08/DOIA		
Bran a : ARCHITEKTURA		Rysunek : ELEWACJA - REMONT SCHODÓW SZCZEGÓŁ "A"			<div>ARCHITEKT</div> <div>mgr in. arch. JANUSZ TERPIŁOWSKI 59-300 LEBIN PL GRODZIE SKA 14</div>
Skala : 1:50					