


MAPA DO CELÓW PROJEKTOWYCH			
Oznaczenie kancelaryjne zgłoszenia pracy geodezyjnej		DGK.6640.1.156.2014	
Nazwa miejscowości		Dziewin	
Jednostka ewidencyjna	identyfikator	021104_5	
	nazwa	Gm. Ścinawa	
Obręb - nazwa i numer		0007 - Dziewin	
Skala mapy		1:500	
Seksja mapy		Dziewin Ark. 2, 3	
Nazwa układu współrzędnych	prostokątnych płaskich	2000	
	układ wysokości	Kronsztadt 86	
Informacje o służebnościach gruntowych w zakresie opracowania		Nie stwierdzono służebności gruntowych	
Data opracowania mapy		29.01.2014	
Informacje dodatkowe:			
1. nie wyklucza się istnienia w terenie innych niż wykazane na niniejszej mapie do celów projektowych, urządzeń uzbrojenia podziemnego, które nie były zgłoszone do inwentaryzacji lub o których brak jest informacji w instytucjach branżowych.			
2. Punkty osnów podlegają prawnej ochronie-art.38 ustawy „prawo geodezyjne”			
3. Granice na mapie wniesiono z godnie z operatem ewidencji gruntów.			
4. Zakres opracowania		/Brak projektów ZUD	
5. Wniesiono projekty ZUD nr		/Brak projektów ZUD	
Pieczęćka firmowa		Pieczęć i podpis geodety	
USŁUGI GEODEZYJNE "TECHNIA" s.c. PIOTR GAWLIK, MICHAŁ RYŚCZYŃSKI 59-220 Legnica, ul. Złotyrynek 50/2 tel./fax 86 600 53 36, tel. 86 600 73 30 NIP 891-18-78-848		mgr inż. PIOTR GAWLIK GEODETA UPRAWNIONY Świadectwo m. inż. 122-10-10-10 zawieszony nr 722-10-10-10	
		Nr i zakres uprawnień 122-10-10-10	

Szkic orientacji terenowej
skala 1 : 10 000

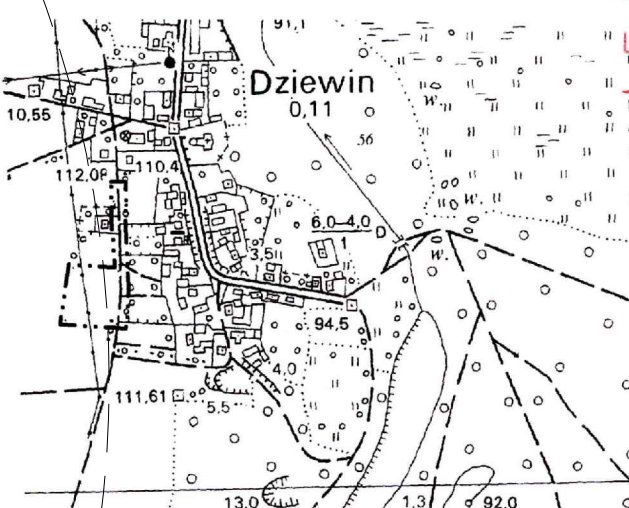

Starosta Lubliński
DEPARTAMENT GEODEZJI I KARTOGRAFII
Projektant: mgr inż. PIOTR GAWLIK
Data: 2014-02-13
Lublin, 2014, 02-13, 01-13, 02-13, 03-13, 04-13, 05-13, 06-13, 07-13, 08-13, 09-13, 10-13, 11-13, 12-13, 01-14, 02-14, 03-14, 04-14, 05-14, 06-14, 07-14, 08-14, 09-14, 10-14, 11-14, 12-14, 01-15, 02-15, 03-15, 04-15, 05-15, 06-15, 07-15, 08-15, 09-15, 10-15, 11-15, 12-15, 01-16, 02-16, 03-16, 04-16, 05-16, 06-16, 07-16, 08-16, 09-16, 10-16, 11-16, 12-16, 01-17, 02-17, 03-17, 04-17, 05-17, 06-17, 07-17, 08-17, 09-17, 10-17, 11-17, 12-17, 01-18, 02-18, 03-18, 04-18, 05-18, 06-18, 07-18, 08-18, 09-18, 10-18, 11-18, 12-18, 01-19, 02-19, 03-19, 04-19, 05-19, 06-19, 07-19, 08-19, 09-19, 10-19, 11-19, 12-19, 01-20, 02-20, 03-20, 04-20, 05-20, 06-20, 07-20, 08-20, 09-20, 10-20, 11-20, 12-20, 01-21, 02-21, 03-21, 04-21, 05-21, 06-21, 07-21, 08-21, 09-21, 10-21, 11-21, 12-21, 01-22, 02-22, 03-22, 04-22, 05-22, 06-22, 07-22, 08-22, 09-22, 10-22, 11-22, 12-22, 01-23, 02-23, 03-23, 04-23, 05-23, 06-23, 07-23, 08-23, 09-23, 10-23, 11-23, 12-23, 01-24, 02-24, 03-24, 04-24, 05-24, 06-24, 07-24, 08-24, 09-24, 10-24, 11-24, 12-24, 01-25, 02-25, 03-25, 04-25, 05-25, 06-25, 07-25, 08-25, 09-25, 10-25, 11-25, 12-25, 01-26, 02-26, 03-26, 04-26, 05-26, 06-26, 07-26, 08-26, 09-26, 10-26, 11-26, 12-26, 01-27, 02-27, 03-27, 04-27, 05-27, 06-27, 07-27, 08-27, 09-27, 10-27, 11-27, 12-27, 01-28, 02-28, 03-28, 04-28, 05-28, 06-28, 07-28, 08-28, 09-28, 10-28, 11-28, 12-28, 01-29, 02-29, 03-29, 04-29, 05-29, 06-29, 07-29, 08-29, 09-29, 10-29, 11-29, 12-29, 01-30, 02-30, 03-30, 04-30, 05-30, 06-30, 07-30, 08-30, 09-30, 10-30, 11-30, 12-30, 01-31, 02-31, 03-31, 04-31, 05-31, 06-31, 07-31, 08-31, 09-31, 10-31, 11-31, 12-31, 01-32, 02-32, 03-32, 04-32, 05-32, 06-32, 07-32, 08-32, 09-32, 10-32, 11-32, 12-32, 01-33, 02-33, 03-33, 04-33, 05-33, 06-33, 07-33, 08-33, 09-33, 10-33, 11-33, 12-33, 01-34, 02-34, 03-34, 04-34, 05-34, 06-34, 07-34, 08-34, 09-34, 10-34, 11-34, 12-34, 01-35, 02-35, 03-35, 04-35, 05-35, 06-35, 07-35, 08-35, 09-35, 10-35, 11-35, 12-35, 01-36, 02-36, 03-36, 04-36, 05-36, 06-36, 07-36, 08-36, 09-36, 10-36, 11-36, 12-36, 01-37, 02-37, 03-37, 04-37, 05-37, 06-37, 07-37, 08-37, 09-37, 10-37, 11-37, 12-37, 01-38, 02-38, 03-38, 04-38, 05-38, 06-38, 07-38, 08-38, 09-38, 10-38, 11-38, 12-38, 01-39, 02-39, 03-39, 04-39, 05-39, 06-39, 07-39, 08-39, 09-39, 10-39, 11-39, 12-39, 01-40, 02-40, 03-40, 04-40, 05-40, 06-40, 07-40, 08-40, 09-40, 10-40, 11-40, 12-40, 01-41, 02-41, 03-41, 04-41, 05-41, 06-41, 07-41, 08-41, 09-41, 10-41, 11-41, 12-41, 01-42, 02-42, 03-42, 04-42, 05-42, 06-42, 07-42, 08-42, 09-42, 10-42, 11-42, 12-42, 01-43, 02-43, 03-43, 04-43, 05-43, 06-43, 07-43, 08-43, 09-43, 10-43, 11-43, 12-43, 01-44, 02-44, 03-44, 04-44, 05-44, 06-44, 07-44, 08-44, 09-44, 10-44, 11-44, 12-44, 01-45, 02-45, 03-45, 04-45, 05-45, 06-45, 07-45, 08-45, 09-45, 10-45, 11-45, 12-45, 01-46, 02-46, 03-46, 04-46, 05-46, 06-46, 07-46, 08-46, 09-46, 10-46, 11-46, 12-46, 01-47, 02-47, 03-47, 04-47, 05-47, 06-47, 07-47, 08-47, 09-47, 10-47, 11-47, 12-47, 01-48, 02-48, 03-48, 04-48, 05-48, 06-48, 07-48, 08-48, 09-48, 10-48, 11-48, 12-48, 01-49, 02-49, 03-49, 04-49, 05-49, 06-49, 07-49, 08-49, 09-49, 10-49, 11-49, 12-49, 01-50, 02-50, 03-50, 04-50, 05-50, 06-50, 07-50, 08-50, 09-50, 10-50, 11-50, 12-50, 01-51, 02-51, 03-51, 04-51, 05-51, 06-51, 07-51, 08-51, 09-51, 10-51, 11-51, 12-51, 01-52, 02-52, 03-52, 04-52, 05-52, 06-52, 07-52, 08-52, 09-52, 10-52, 11-52, 12-52, 01-53, 02-53, 03-53, 04-53, 05-53, 06-53, 07-53, 08-53, 09-53, 10-53, 11-53, 12-53, 01-54, 02-54, 03-54, 04-54, 05-54, 06-54, 07-54, 08-54, 09-54, 10-54, 11-54, 12-54, 01-55, 02-55, 03-55, 04-55, 05-55, 06-55, 07-55, 08-55, 09-55, 10-55, 11-55, 12-55, 01-56, 02-56, 03-56, 04-56, 05-56, 06-56, 07-56, 08-56, 09-56, 10-56, 11-56, 12-56, 01-57, 02-57, 03-57, 04-57, 05-57, 06-57, 07-57, 08-57, 09-57, 10-57, 11-57, 12-57, 01-58, 02-58, 03-58, 04-58, 05-58, 06-58, 07-58, 08-58, 09-58, 10-58, 11-58, 12-58, 01-59, 02-59, 03-59, 04-59, 05-59, 06-59, 07-59, 08-59, 09-59, 10-59, 11-59, 12-59, 01-60, 02-60, 03-60, 04-60, 05-60, 06-60, 07-60, 08-60, 09-60, 10-60, 11-60, 12-60, 01-61, 02-61, 03-61, 04-61, 05-61, 06-61, 07-61, 08-61, 09-61, 10-61, 11-61, 12-61, 01-62, 02-62, 03-62, 04-62, 05-62, 06-62, 07-62, 08-62, 09-62, 10-62, 11-62, 12-62, 01-63, 02-63, 03-63, 04-63, 05-63, 06-63, 07-63, 08-63, 09-63, 10-63, 11-63, 12-63, 01-64, 02-64, 03-64, 04-64, 05-64, 06-64, 07-64, 08-64, 09-64, 10-64, 11-64, 12-64, 01-65, 02-65, 03-65, 04-65, 05-65, 06-65, 07-65, 08-65, 09-65, 10-65, 11-65, 12-65, 01-66, 02-66, 03-66, 04-66, 05-66, 06-66, 07-66, 08-66, 09-66, 10-66, 11-66, 12-66, 01-67, 02-67, 03-67, 04-67, 05-67, 06-67, 07-67, 08-67, 09-67, 10-67, 11-67, 12-67, 01-68, 02-68, 03-68, 04-68, 05-68, 06-68, 07-68, 08-68, 09-68, 10-68, 11-68, 12-68, 01-69, 02-69, 03-69, 04-69, 05-69, 06-69, 07-69, 08-69, 09-69, 10-69, 11-69, 12-69, 01-70, 02-70, 03-70, 04-70, 05-70, 06-70, 07-70, 08-70, 09-70, 10-70, 11-70, 12-70, 01-71, 02-71, 03-71, 04-71, 05-71, 06-71, 07-71, 08-71, 09-71, 10-71, 11-71, 12-71, 01-72, 02-72, 03-72, 04-72, 05-72, 06-72, 07-72, 08-72, 09-72, 10-72, 11-72, 12-72, 01-73, 02-73, 03-73, 04-73, 05-73, 06-73, 07-73, 08-73, 09-73, 10-73, 11-73, 12-73, 01-74, 02-74, 03-74, 04-74, 05-74, 06-74, 07-74, 08-74, 09-74, 10-74, 11-74, 12-74, 01-75, 02-75, 03-75, 04-75, 05-75, 06-75, 07-75, 08-75, 09-75, 10-75, 11-75, 12-75, 01-76, 02-76, 03-76, 04-76, 05-76, 06-76, 07-76, 08-76, 09-76, 10-76, 11-76, 12-76, 01-77, 02-77, 03-77, 04-77, 05-77, 06-77, 07-77, 08-77, 09-77, 10-77, 11-77, 12-77, 01-78, 02-78, 03-78, 04-78, 05-78, 06-78, 07-78, 08-78, 09-78, 10-78, 11-78, 12-78, 01-79, 02-79, 03-79, 04-79, 05-79, 06-79, 07-79, 08-79, 09-79, 10-79, 11-79, 12-79, 01-80, 02-80, 03-80, 04-80, 05-80, 06-80, 07-80, 08-80, 09-80, 10-80, 11-80, 12-80, 01-81, 02-81, 03-81, 04-81, 05-81, 06-81, 07-81, 08-81, 09-81, 10-81, 11-81, 12-81, 01-82, 02-82, 03-82, 04-82, 05-82, 06-82, 07-82, 08-82, 09-82, 10-82, 11-82, 12-82, 01-83, 02-83, 03-83, 04-83, 05-83, 06-83, 07-83, 08-83, 09-83, 10-83, 11-83, 12-83, 01-84, 02-84, 03-84, 04-84, 05-84, 06-84, 07-84, 08-84, 09-84, 10-84, 11-84, 12-84, 01-85, 02-85, 03-85, 04-85, 05-85, 06-85, 07-85, 08-85, 09-85, 10-85, 11-85, 12-85, 01-86, 02-86, 03-86, 04-86, 05-86, 06-86, 07-86, 08-86, 09-86, 10-86, 11-86, 12-86, 01-87, 02-87, 03-87, 04-87, 05-87, 06-87, 07-87, 08-87, 09-87, 10-87, 11-87, 12-87, 01-88, 02-88, 03-88, 04-88, 05-88, 06-88, 07-88, 08-88, 09-88, 10-88, 11-88, 12-88, 01-89, 02-89, 03-89, 04-89, 05-89, 06-89, 07-89, 08-89, 09-89, 10-89, 11-89, 12-89, 01-90, 02-90, 03-90, 04-90, 05-90, 06-90, 07-90, 08-90, 09-90, 10-90, 11-90, 12-90, 01-91, 02-91, 03-91, 04-91, 05-91, 06-91, 07-91, 08-91, 09-91, 10-91, 11-91, 12-91, 01-92, 02-92, 03-92, 04-92, 05-92, 06-92, 07-92, 08-92, 09-92, 10-92, 11-92, 12-92, 01-93, 02-93, 03-93, 04-93, 05-93, 06-93, 07-93, 08-93, 09-93, 10-93, 11-93, 12-93, 01-94, 02-94, 03-94, 04-94, 05-94, 06-94, 07-94, 08-94, 09-94, 10-94, 11-94, 12-94, 01-95, 02-95, 03-95, 04-95, 05-95, 06-95, 07-95, 08-95, 09-95, 10-95, 11-95, 12-95, 01-96, 02-96, 03-96, 04-96, 05-96, 06-96, 07-96, 08-96, 09-96, 10-96, 11-96, 12-96, 01-97, 02-97, 03-97, 04-97, 05-97, 06-97, 07-97, 08-97, 09-97, 10-97, 11-97, 12-97, 01-98, 02-98, 03-98, 04-98, 05-98, 06-98, 07-98, 08-98, 09-98, 10-98, 11-98, 12-98, 01-99, 02-99, 03-99, 04-99, 05-99, 06-99, 07-99, 08-99, 09-99, 10-99, 11-99, 12-99, 01-100, 02-100, 03-100, 04-100, 05-100, 06-100, 07-100, 08-100, 09-100, 10-100, 11-100, 12-100, 01-101, 02-101, 03-101, 04-101, 05-101, 06-101, 07-101, 08-101, 09-101, 10-101, 11-101, 12-101, 01-102, 02-102, 03-102, 04-102, 05-102, 06-102, 07-102, 08-102, 09-102, 10-102, 11-102, 12-102, 01-103, 02-103, 03-103, 04-103, 05-103, 06-103, 07-103, 08-103, 09-103, 10-103, 11-103, 12-103, 01-104, 02-104, 03-104, 04-104, 05-104, 06-104, 07-104, 08-104, 09-104, 10-104, 11-104, 12-104, 01-105, 02-105, 03-105, 04-105, 05-105, 06-105, 07-105, 08-105, 09-105, 10-105, 11-105, 12-105, 01-106, 02-106, 03-106, 04-106, 05-106, 06-106, 07-106, 08-106, 09-106, 10-106, 11-106, 12-106, 01-107, 02-107, 03-107, 04-107, 05-107, 06-107, 07-107, 08-107, 09-107, 10-107, 11-107, 12-107, 01-108, 02-108, 03-108, 04-108, 05-108, 06-108, 07-108, 08-108, 09-108, 10-108, 11-108, 12-108, 01-109, 02-109, 03-109, 04-109, 05-109, 06-109, 07-109, 08-109, 09-109, 10-109, 11-109, 12-109, 01-110, 02-110, 03-110, 04-110, 05-110, 06-110, 07-110, 08-110, 09-110, 10-110, 11-110, 12-110, 01-111, 02-111, 03-111, 04-111, 05-111, 06-111, 07-111, 08-111, 09-111, 10-111, 11-111, 12-111, 01-112, 02-112, 03-112, 04-112, 05-112, 06-112, 07-112, 08-112, 09-112, 10-112, 11-112, 12-112, 01-113, 02-113, 03-113, 04-113, 05-113, 06-113, 07-113, 08-113, 09-113, 10-113, 11-113, 12-113, 01-114, 02-114, 03-114, 04-114, 05-114, 06-114, 07-114, 08-114, 09-114, 10-114, 11-114, 12-114, 01-115, 02-115, 03-115, 04-115, 05-115, 06-115, 07-115, 08-115, 09-115, 10-115, 11-115, 12-115, 01-116, 02-116, 03-116, 04-116, 05-116, 06-116, 07-116, 08-116, 09-116, 10-116, 11-116, 12-116, 01-117, 02-117, 03-117, 04-117, 05-117, 06-117, 07-117, 08-117, 09-117, 10-117, 11-117, 12-117, 01-118, 02-118, 03-118, 04-118, 05-118, 06-118, 07-118, 08-118, 09-118, 10-118, 11-118, 12-118, 01-119, 02-119, 03-119, 04-119, 05-119, 06-119, 07-119, 08-119, 09-119, 10-119, 11-119, 12-119, 01-120, 02-120, 03-120, 04-120, 05-120, 06-120, 07-120, 08-120, 09-120, 10-120, 11-120, 12-120, 01-121, 02-121, 03-121, 04-121, 05-121, 06-121, 07-121, 08-121, 09-121, 10-121, 11-121, 12-121, 01-122, 02-122, 03-122, 04-122, 05-122, 06-122, 07-122, 08-122, 09-122, 10-122, 11-122, 12-122, 01-123, 02-123, 03-123, 04-123, 05-123, 06-123, 07-123, 08-123, 09-123, 10-123, 11-123, 12-123, 01-124, 02-124, 03-124, 04-124, 05-124, 06-124, 07-124, 08-124, 09-124, 10-124, 11-124, 12-124, 01-125, 02-125, 03-125, 04-125, 05-125, 06-125, 07-125, 08-125, 09-125, 10-125, 11-125, 12-125, 01-126, 02-126, 03-126, 04-126, 05-126, 06-126, 07-126, 08-126, 09-126, 10-126, 11-126, 12-126, 01-127, 02-127, 03-127, 04-127, 05-127, 06-127, 07-127, 08-127, 09-127, 10-127, 11-127, 12-127, 01-128, 02-128, 03-128, 04-128, 05-128, 06-128, 07-128, 08-128, 09-128, 10-128, 11-128, 12-128, 01-129, 02-129, 03-129, 04-129, 05-129, 06-129, 07-129, 08-129, 09-129, 10-129, 11-129, 12-129, 01-130, 02-130, 03-130, 04-130, 05-130, 06-130, 07-130, 08-130, 09-130, 10-130, 11-130, 12-130, 01-131, 02-131, 03-131, 04-131, 05-131, 06-131, 07-131, 08-131, 09-131, 10-131, 11-131, 12-131, 01-132, 02-132, 03-132, 04-132, 05-132, 06-13