


MAPA DO CELÓW PROJEKTOWYCH			
Oznaczenie kancelaryjne zgłoszenia pracy geodezyjnej		DGK.6640.1.156.2014	
Nazwa miejscowości		Dziewin	
Jednostka ewidencyjna	identyfikator	021104_5	
	nazwa	Gm. Ścinawa	
Obręb – nazwa i numer		0007 - Dziewin	
Skala mapy		1:500	
Sekoja mapy		Dziewin Ark. 2, 3	
Nazwa układu współrzędnych	prostokątnych płaskich	2000	
	układ wysokości	Kronsztadt 86	
Informacje o służebnościach gruntowych w zakresie opracowania		Nie stwierdzono służebności gruntowych	
Data opracowania mapy		29.01.2014	
Informacje dodatkowe: 1. nie wyklucza się istnienia w terenie innych niż wykazane na niniejszej mapie do celów projektowych, urządzeń uzbrojenia podziemnego, które nie były zgłoszone do inwentaryzacji lub o których brak jest informacji w instytucjach branżowych. 2. Punkty osnów podlegają prawnej ochronie art.38 ustawy „prawo geodezyjne” 3. Granice na mapie wniesiono z godnie z operatem ewidencji gruntów.			
4. Zakres opracowania		Pieczałka firmowa	
5. Wniesiono projekty ZUD nr		z dnia /Brak projektów ZUD	
Pieczałka firmowa		Pieczeń i podpis geodety	
USŁUGI GEODEZYJNE „TECHMIAR” PIOTR GAWLIK, MIECZYSŁAW PRUSCZYŃSKI 59-220 Legnica, ul. Złotoryjska 50/2 tel./fax 66/200556, tel. 66/2007330 NIP 691-19-79-646		mgr inż. PIOTR GAWLIK GEODETA UPRAWNIONY Świadczenie geodezyjne zgodnie z art. 20 ust. 1 pkt 1 ustawy z dnia 17.04.2002 r. o geodezji Nr i zakres uprawnień 88/5	

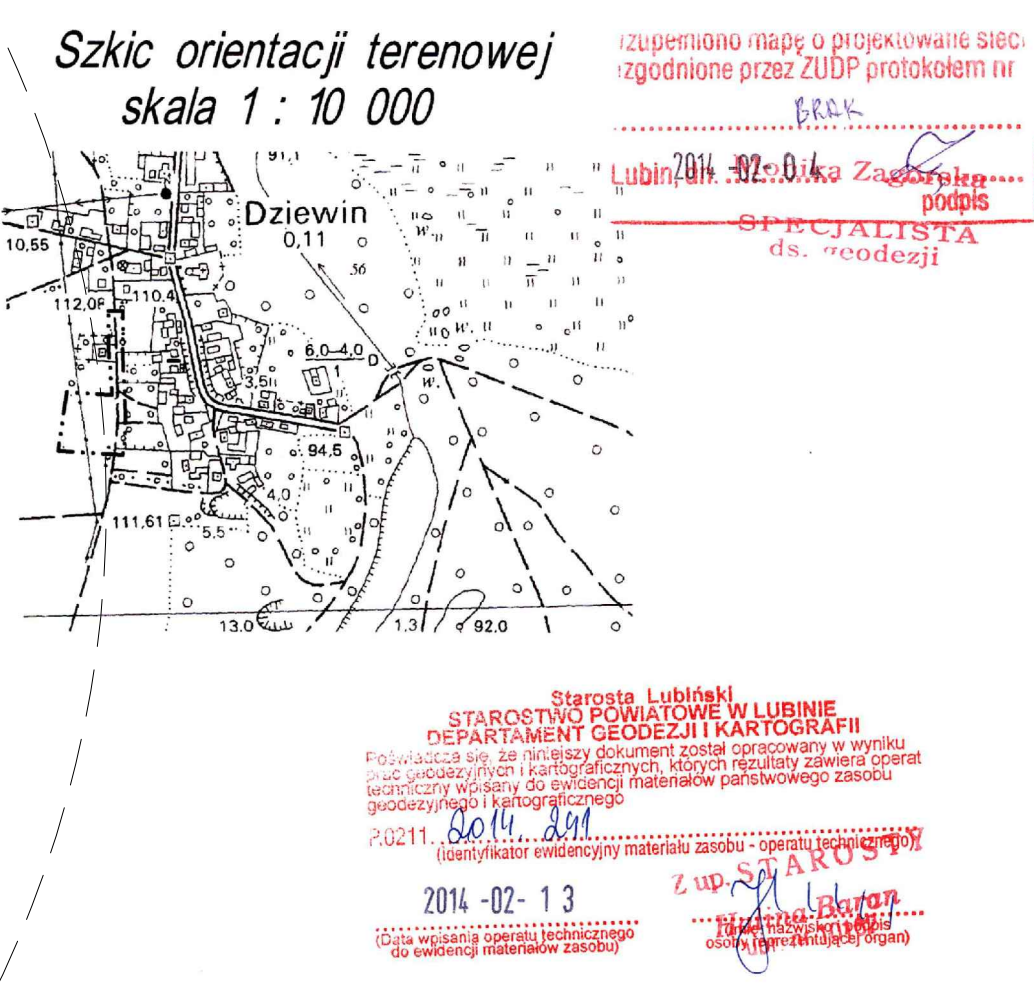

**LEGENDA:**

- GRANICA OPRACOWANIA
- DZIAŁKA NR 202/3
- NEPRZECIECZALNA LINIA ZABUDOWY
- PROJEKTOWANY BUDYNEK ŚWIETLICY WIEJSKIEJ
- PROJEKTOWANA ŁÓŻYSKOWYKŁADKA
- ISTNIEJĄCA WATA DREWNIANA
- DRUGA POZAROWA - OZNACZENIE OSI DRUGI
- WIEJSZE GŁÓWNE DO ŚWIETLICY
- WYŚCIE EMANACYJNE
- WŁAZD NA PROJEKTOWANY TEREN
- ŚWIETLICY DO PARKINGU NAZIEMNEGO
- KRAWIECZKA BETONOWY DROGOWY SZARY
- KRAWIECZKA BETONOWY NAZIEMNY SZARY
- KORYTO PRZECIEKANIA D
- WYŚCIE POSTOJOWE NAZIEMNE - UTRWIERDZONE
- PROJEKTOWANE POZIOMY
- PROJEKTOWANA OŚCIEŻKA NA OZNACZENIE OŚCIEŻKI STACJI - ŚWIETLIK
- PROJEKTOWANA ZIELEN NISKA
- PROJEKTOWANA ZIELEN WYSOKA
- PROJEKTOWANE OGRÓDZENIE TYP "A" OD FRONTU
- PROJEKTOWANE OGRÓDZENIE TYP "B" Z SĄTNI PRZEMYSŁOWEJ

**LEGENDA /przyłącza/:**

- PROJEKTOWANE PRZYŁĄCZE WODNE
- PROJEKTOWANY HYDRANT ZWIERZNIKI PPZ. DN80
- PROJEKTOWANE PRZYŁĄCZE KANALIZACJI SANITARNEJ
- PROJEKTOWANA STUDZIENKA KANALIZACYJNA
- PROJEKTOWANY BEZODPŁYWOWY ZBIORNIK NA NIEZASTYŚCIE OKREŚLONE
- PROJEKTOWANE PRZYŁĄCZE EL. NN - KABEL WYKŁ. 5x6
- SLUP OŚWIETLENIA PARKINGOWO H=4,5m
- ZŁĄCZE KABLOWE ZKŁ+IP w/g osobnego opracowania zgodnie z TW przyłącza do sieci
- Rura ochronna PCV w gruncie dla przyłączy prowadzonych pod ulicami
- GŁÓWNA ROZDZIELNICA ELEKTR. OBIEKTU
- STO STUDZIENKA CHŁONNA R 120cm

**LEGENDA /zielen/:**

- Ciepłe białokorone "NANA"
- świeżo białokorone
- Berberis buxifolia "GOLDEN RING"
- berberis buxifolia
- Colostephus heliophila
- inno polona

**ZESTAWIENIE POMIARÓW**

POMIAROWA DZIAŁKA	- 4100,0m <sup>2</sup> /0,4ha/
POMIAROWA DZIAŁKA	- 302,5m <sup>2</sup>
POMIAROWA ZABUDOWY BUDYNKU ŚWIETLICY	- 180,5m <sup>2</sup>
POMIAROWA TERENOW UTRWIERDZONYCH	- 801,6m <sup>2</sup>
w tym:	
POMIAROWA CHODNIEK - KANALIZACJA	- 349,6m <sup>2</sup>
POMIAROWA DZIAŁKA	- 302,5m <sup>2</sup>
POMIAROWA MIEJSC PARKINGOWYCH	- 225,0m <sup>2</sup>
POMIAROWA DZIAŁKA	- 133,5m <sup>2</sup>
POMIAROWA DZIAŁKA	- 5,0m <sup>2</sup>
POMIAROWA DZIAŁKA	- 12,0m <sup>2</sup>
POMIAROWA DZIAŁKA	- 26,0m <sup>2</sup>
POMIAROWA DZIAŁKA	- 940,0m <sup>2</sup>
POMIAROWA DZIAŁKA	- 35,8m <sup>2</sup>

**UWAGI**

- W przypadku rozbieżności ze obowiązującymi umowami się rozwiązuje z projektu wykonawczego.
- W przypadku rozbieżności z innymi branżowymi projektami, należy wykonać projektantowi (konstruktorowi i instalatorowi).
- Wszystkie pojawiające się na rysunkach nazwy handlowe należy traktować jako przybliżone, nie należy ich kopiować. Ekspertem rozstrzygać o ich zgodności z rzeczywistością z inwestorem i Projektantem.

**Projekt zabudowy i zagospodarowania terenu**

Wzrost: BUDOWNICZKA MIASTA I GMINY ŚCINAWA  
Rynek 17, 59-330 ŚCINAWA

adres budowy: DZIEWIN, GMINA ŚCINAWA  
DZIAŁKI NR 202/3, 211/2, 0007 DZIEWIN, 021104\_5, ARK. MAPY 2,3

obiekt: ŚWIETLICA WIEJSKA W MIEJSCOWOŚCI DZIEWIN WRAZ PEŁNĄ INFRASTRUKTURĄ TECHNICZNĄ I ZAGOSPODAROWANIEM TERENU

branża: ARCHITEKTURA  
projektant: Jolanta Chmiel-Sobieralska  
sprawdza: Michał Lipski  
branża: INSTALACJE SANITARNE  
projektant: Maciej Kurant  
sprawdza: Paweł Bielecki  
branża: INSTALACJE ELEKTRYCZNE  
projektant: Jolanta Chmiel-Sobieralska  
sprawdza: Paweł Bielecki  
stanowisko: PB  
nr rysunku: SWD2014\_PB-A0  
data: marzec 2014 roku  
skala: 1:500