


PROJEKT ZAGOSPODAROWANIA TERENU

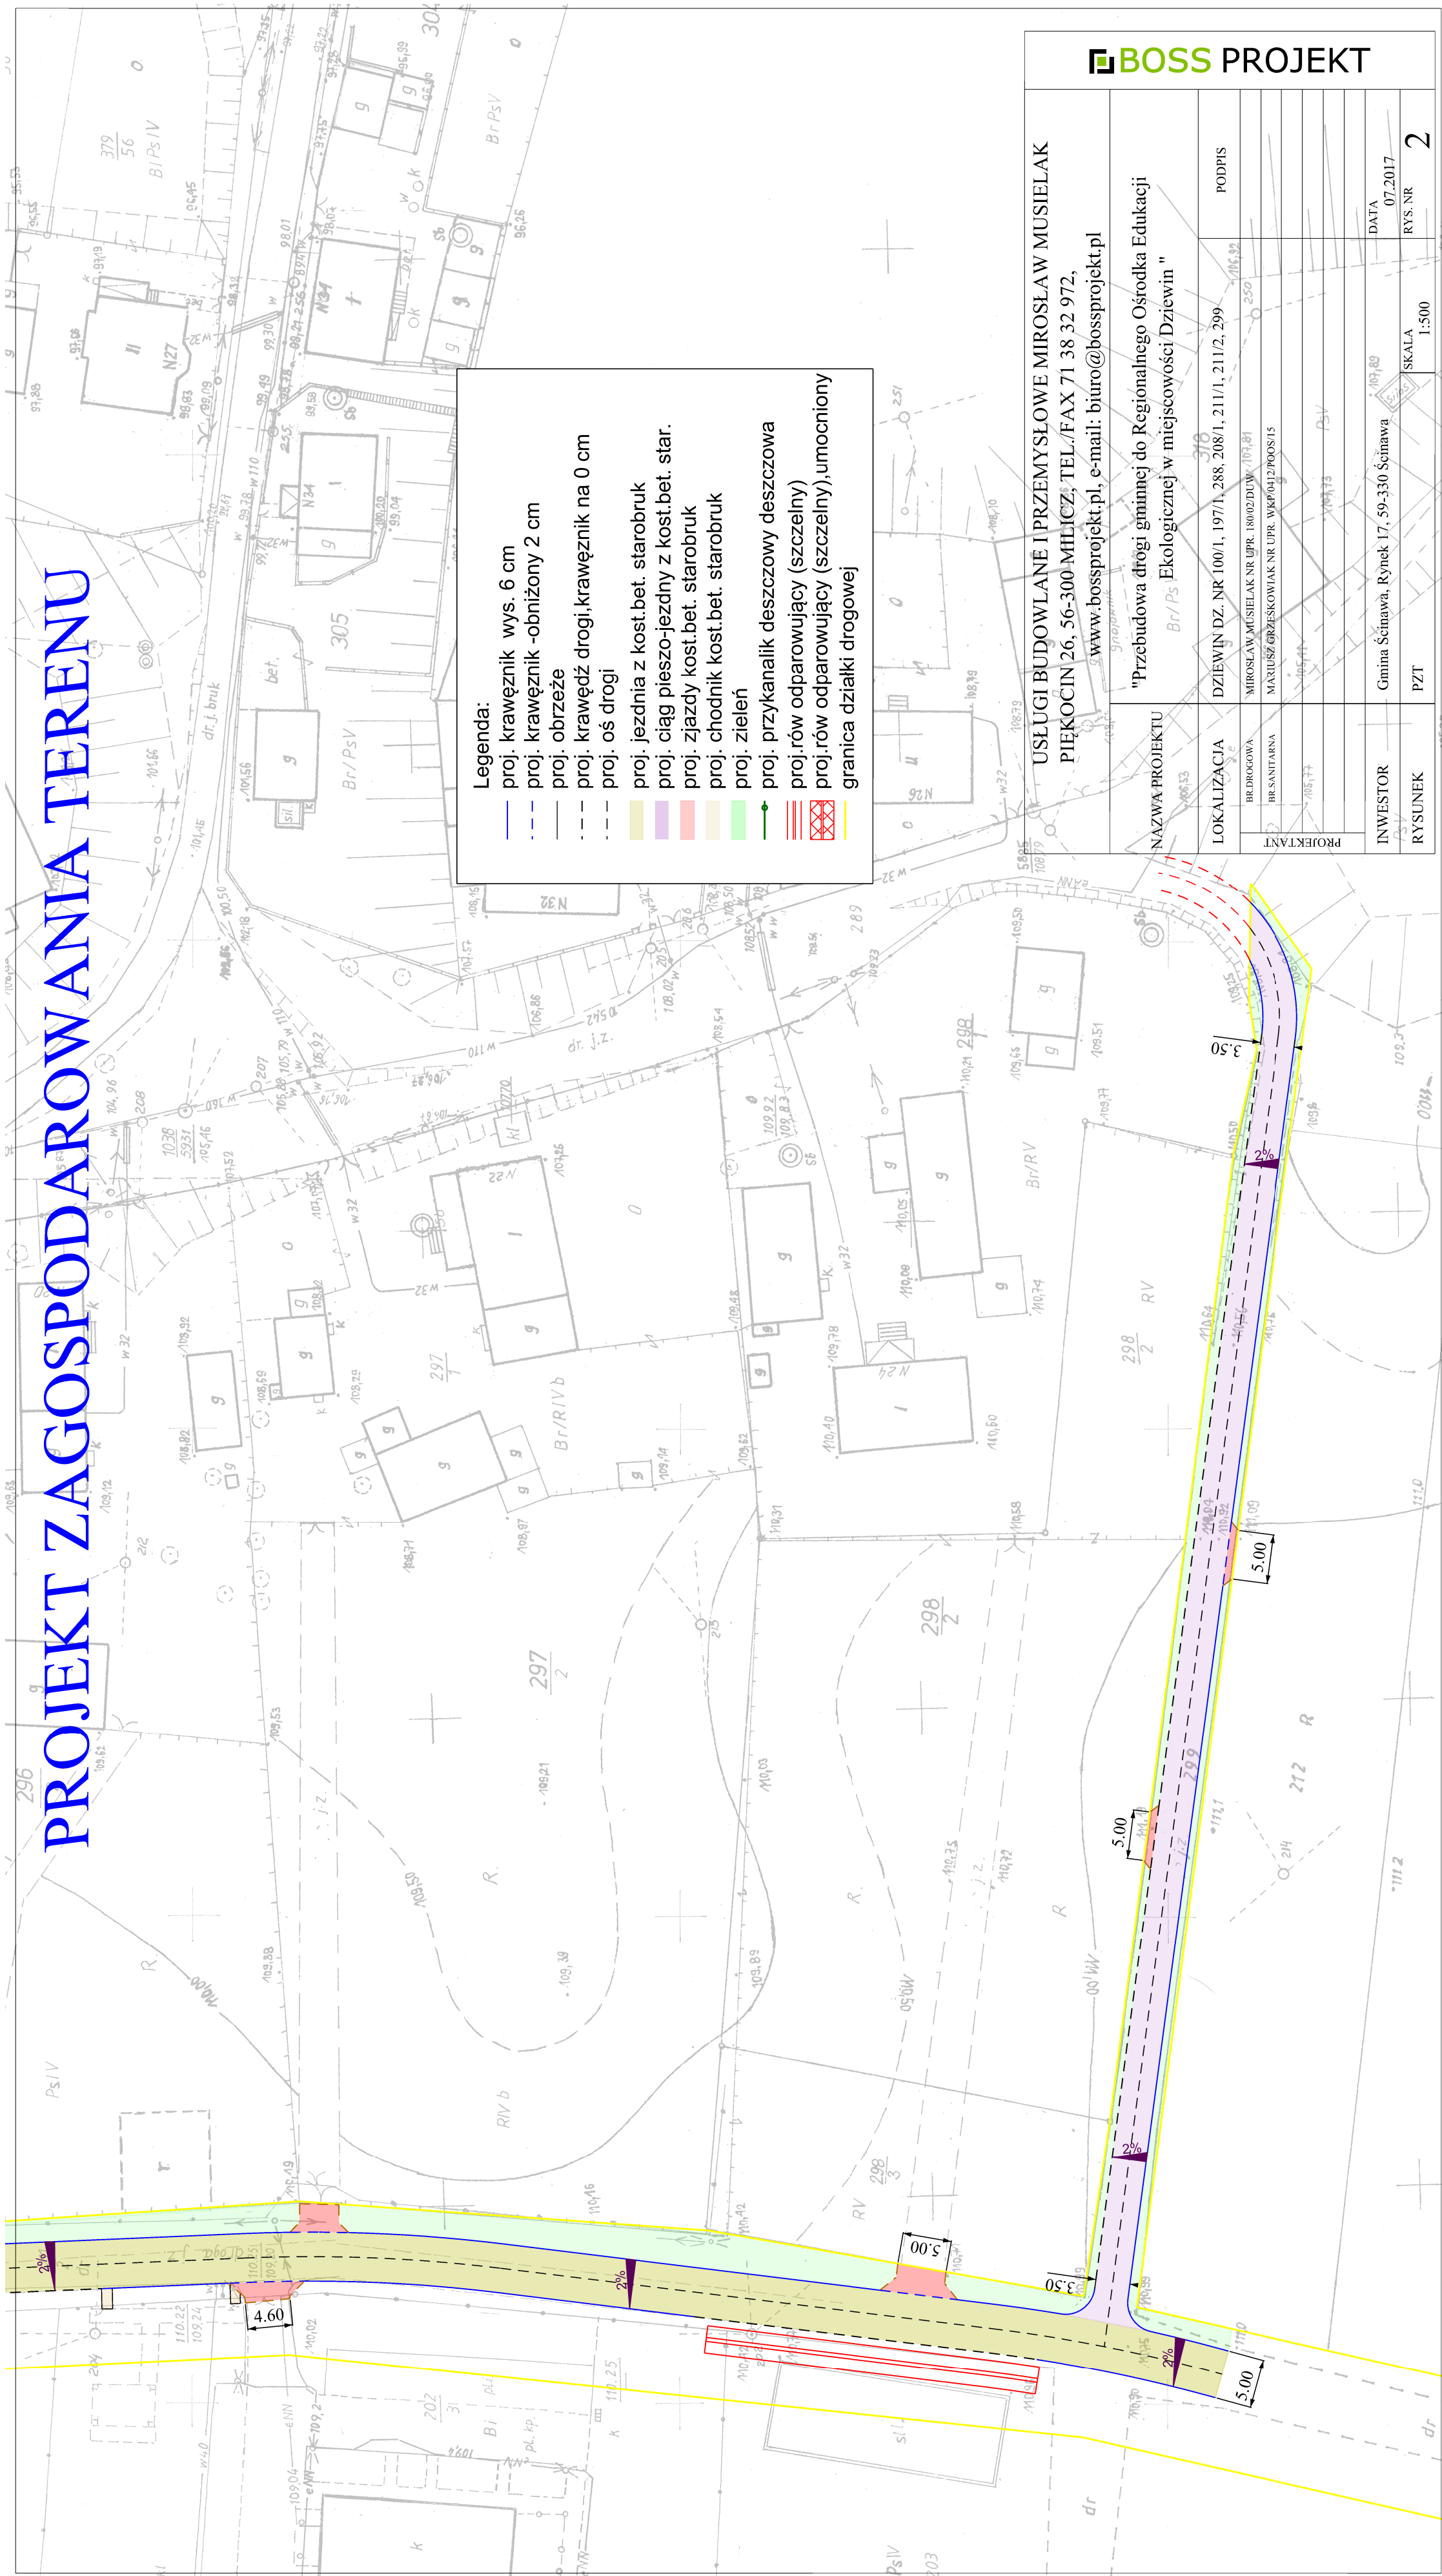

BOSS PROJEKT	
USŁUGI BUDOWLANE I PRZEMYSŁOWE MIROSŁAW MUSIELAK PIĘKOCIN 26, 56-300 MIŁCZ, TEL./FAX 71 38 32 972, www.bossprojekt.pl, e-mail: biuro@bossprojekt.pl	
NAZWA PROJEKTU	"Przebudowa drogi gminnej do Regionalnego Ośrodka Edukacji Ekologicznej w miejscowości Dzieżwin "
LOKALIZACJA	DZIEWIN DZ. NR 100/1, 197/1, 288, 208/1, 211/1, 211/2, 299
PROJEKTANT	MIROSŁAW MUSIELAK NR UP. 18002DUK /194,81
	MARIUSZ GRZESKOWIAK NR UP. WK/P0412/POOS15
	BR. SANITARNY
INWESTOR	Gmina Ścinawa, Rynek 17, 59-330 Ścinawa
RYSunEK	PZT
	SKALA 1:500
	DATA 07.2017
	RYS. NR 2