


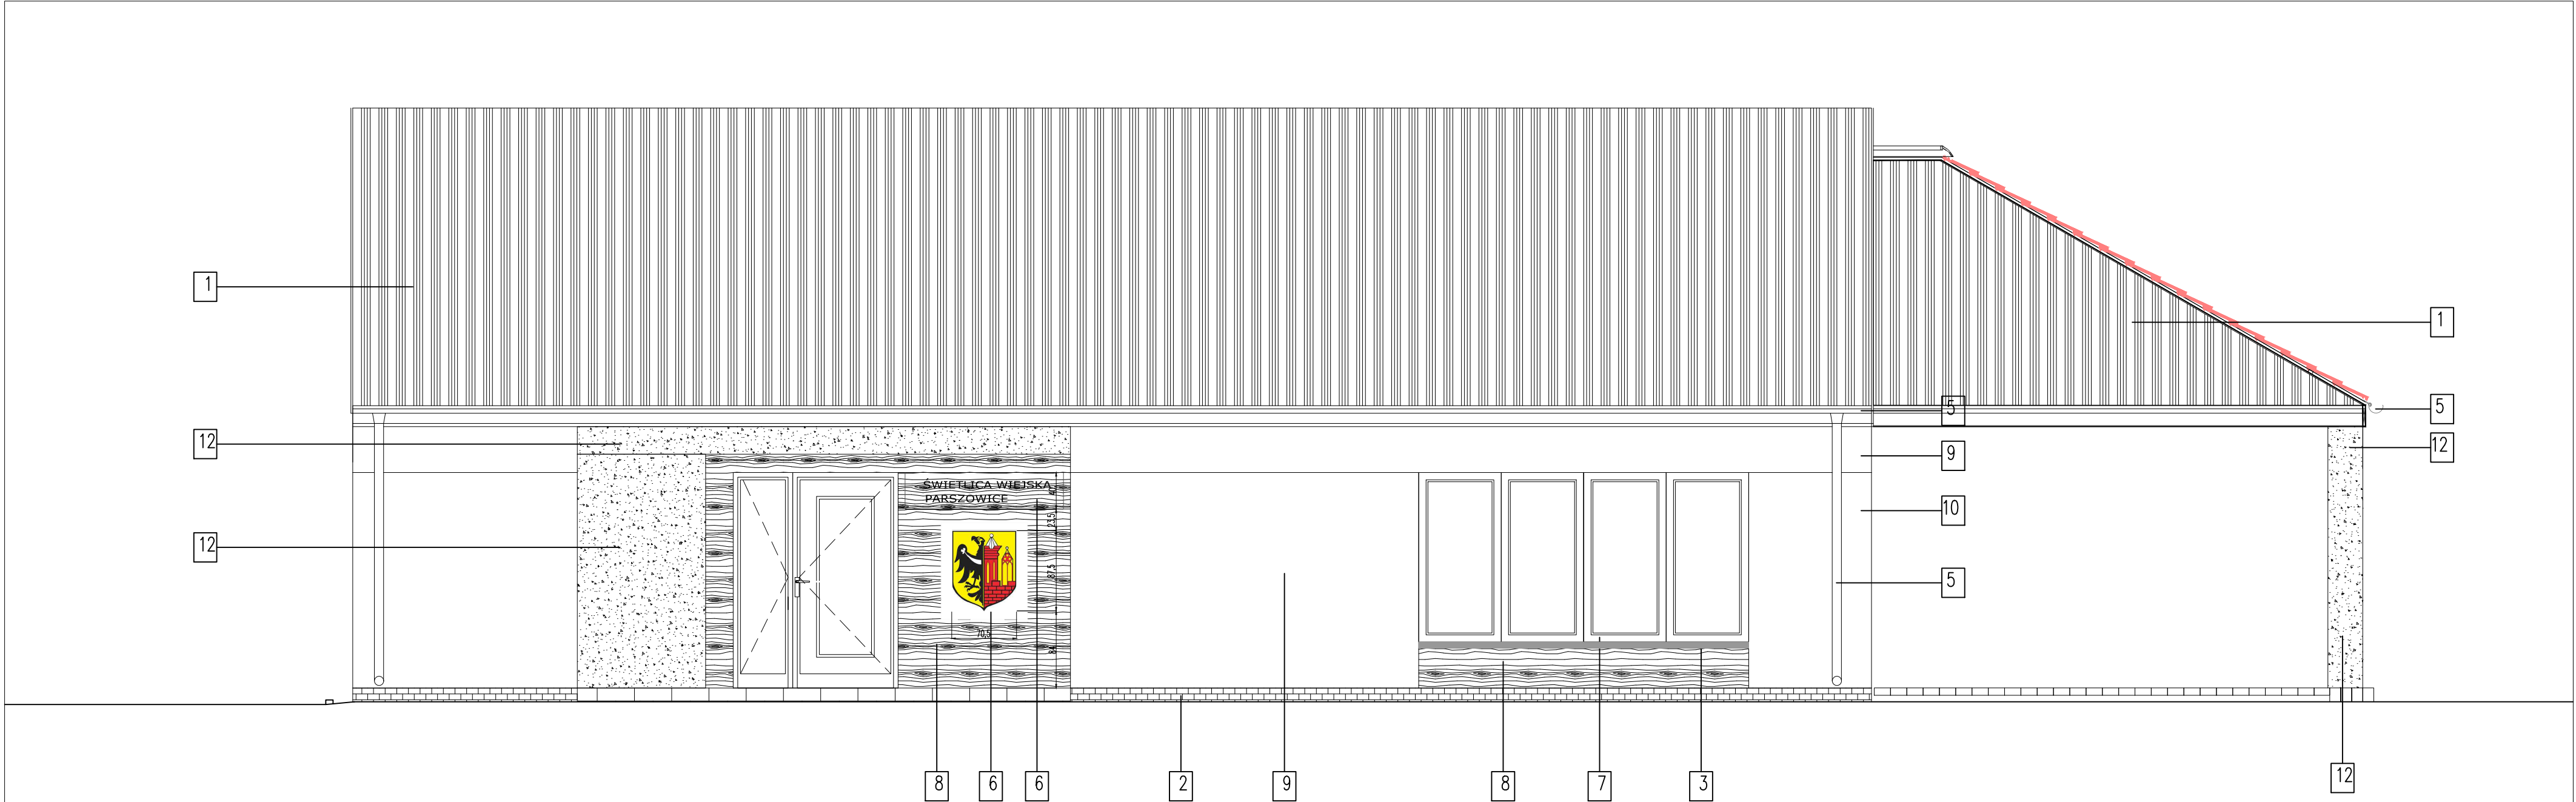


ZESTAWIENIE MATERIAŁOWO- KOLORYSTYCZNE
ELEWACJI

1	DACHÓWKA CERAMICZNA KARPIÓWKA W KORONKĘ KOLOR NATURALNY	
2	CEGLA ELEWACYJNA – KOLOR JASNO-SZARY	
3	PARAPET GRANITOWY – KOLOR JSANO-SZARY	
4	ELEMENTY DREWNIANE IMPREGNOWANE ZABEZPIECZONE LAKIEREM- KOLOR JASNO-SZARY	
5	RYNNY I RURY SPUSTOWE PCV W KOL. JASNO-SZRYM	
6	TABLICA INFORMACYJNA SZKLANA MOCOWANA NA ŚRUBY Z GRAWEREM (SZKŁO HARTOWANE BEZPIECZNE 6mm)	
7	STOLARKA OKIENNA – KOLOR RAL 9022	
8	OKŁADZINA ELEWACYJNA KOLOR JASNY KLON, IMPREGNOWANA I ZABEZPIECZONA P.W.	
9	TYNK MINERALNY BARWIONY W MASIE – BARANEK KOLOR NSC – RAL 9018	
10	TYNK MINERALNY BARWIONY W MASIE – BARANEK KOLOR – RAL 9023	
11	LUXFERY W KOLORZE SZARYM KOLOR – RAL 9018	
12	ELEMNTY Z BETONU ARCHITEKTONICZNEGO	

- UWAGI
1. W przypadku różnic w wymiarach między rysunkami konstrukcyjnymi a architektonicznymi bądź innymi branżowymi należy powiadomic projektanta.
 2. Rysunki rozpatrywać łącznie z odpowiednimi rys. branżowymi
 3. Wszystkie pojawiające się na rysunkach nazwy handlowe należy traktować rozwiązania zamienne uzgodnić pisemnie z Inwestorem i Projektantem.

tytuł rysunku: ELEWACJE ŚWIETLICA WIEJSKA PARSZOWICE Budowa budynku wraz z infrastr. techniczną i zag. terenu			
inwestor:	URZĄD GMINY ŚCINAWA RYNEK 17, 59-330 ŚCINAWA		
adres budowy:	PARSZOWICE, jednostka ewidencyjna Ścinawa 021104_5 DZIAŁKI NR 524, 512/1, PARSZOWICE 0011		
obiekt:	BUDOWA WOLNOSTOJĄCEGO BUDYNKU ŚWIETLICY WIEJSKIEJ WRAZ Z PEŁNĄ INFRASTRUKTURĄ TECHNICZNĄ I ZAGOSPOD. TERENU		
branża: ARCHITEKTURA projektant: Julitta Chmiel-Sobieralska	nr uprawnień: podpis: 13/03/DOIa w specjalność architektonicznej b.o.		
sprawdzający: Sylvia Sikora	nr uprawnień: podpis: 22/05/DOIa w specjalność architektonicznej b.o.		
stadium: PB	nr rysunku: PR2018_PB-A1	data: Wrocław, czerwiec 2018 roku	skala: 1:50
JS ARCHITEKCI ul. Benedyktynska 15/23-25 53-350 Wrocław, tel./fax 71 387 81 51, +48 502 352 485 kontakt@jsarchitekci.pl, www.jsarchitekci.pl			zmiana:

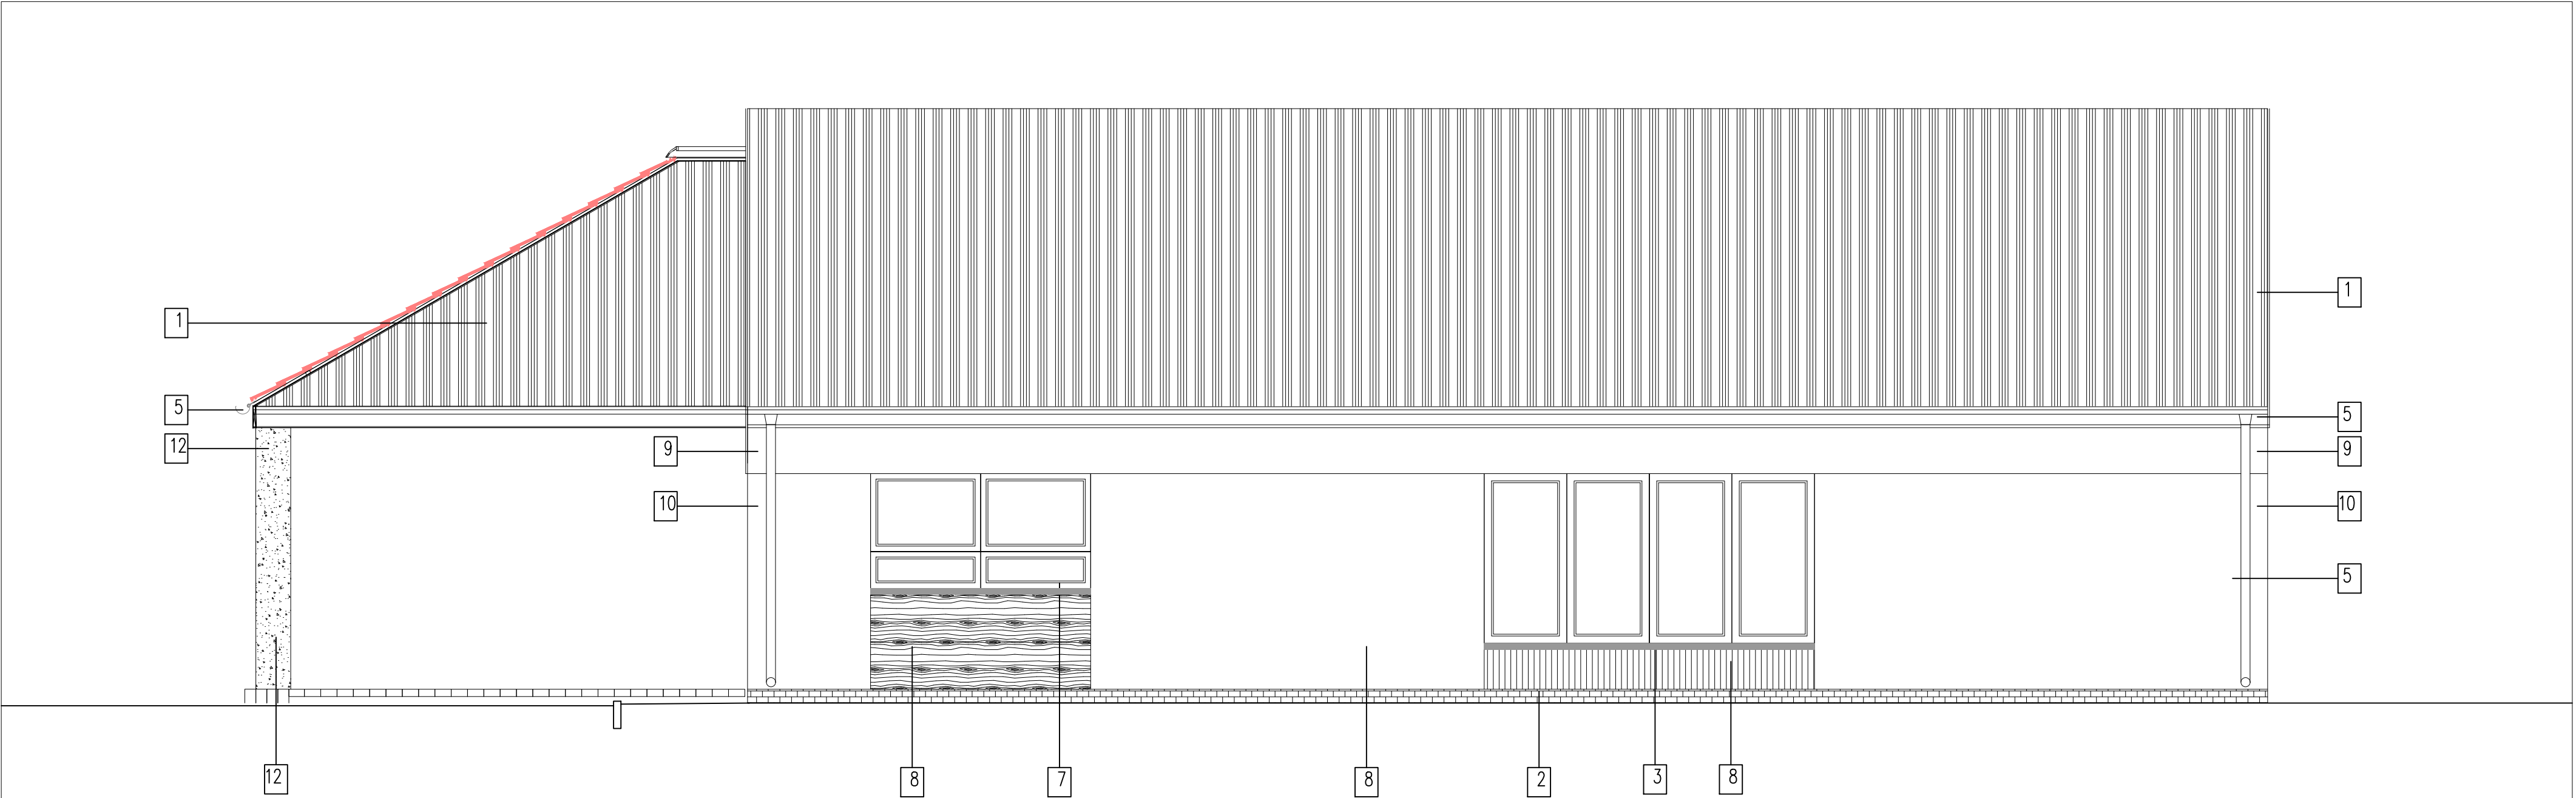


ZESTAWIENIE MATERIAŁOWO– KOLORYSTYCZNE
ELEWACJI

1	DACHÓWKA CERAMICZNA KARPIÓWKA W KORONKĘ KOLOR NATURALNY	
2	CEGLA ELEWACYJNA – KOLOR JASNO-SZARY	
3	PARAPET KLINIEROWY – KOLORJSANO-SZARY	
4	ELEMENTY DREWNIANE IMPREGNOWANE ZABEZPIECZONE LAKIEREM– KOLOR JASNO-SZARY	
5	RYNNY I RURY SPUSTOWE PCV W KOL. JASNO-SZRYM	
6	TABLICA INFORMACYJNA SZKLANA MOCOWANA NA ŚRUBY Z GRAWEREM (SZKŁO HARTOWANE BEZPIECZNE 6mm)	
7	STOLARKA OKIENNA – KOLOR RAL 9022	
8	OKŁADZINA ELEWACYJNA KOLOR JASNY KLON, IMPREGNOWANA I ZABEZPIECZONA P.W.	
9	TYNK MINERALNY BARWIONY W MASIE – BARANEK KOLOR NSC – RAL 9018	
10	TYNK MINERALNY BARWIONY W MASIE – BARANEK KOLOR – RAL 9023	
11	LUXFERY W KOLORZE SZARYM KOLOR – RAL 9018	
12	ELEMNTY Z BETONU ARCHITEKTONICZNEGO	

UWAGI

- W przypadku różnic w wymiarach między rysunkami konstrukcyjnymi a architektonicznymi bądź innymi branżowymi należy powiadomić projektanta.
- Rysunki rozpatrywać łącznie z odpowiednimi rys. branżowymi
- Wszystkie pojawiające się na rysunkach nazwy handlowe należy traktować
rozwiązania zamienne uzgodnić pisemnie z Inwestorem i Projektantem.

tytuł rysunku: ELEWACJE ŚWIETLICA WIEJSKA PARSZOWICE Budowa budynku wraz z infrastr. techniczną i zag. terenu			
inwestor:	URZĄD GMINY ŚCINAWA RYNEK 17, 59–330 ŚCINAWA		
adres budowy:	PARSZOWICE, jednostka ewidencyjna Ścinawa 021104_5 DZIAŁKI NR 524, 512/1, PARSZOWICE 0011		
obiekt:	BUDOWA WOLNOSTOJĄCEGO BUDYNKU ŚWIETLICY WIEJSKIEJ WRAZ Z PEŁNĄ INFRASTRUKTURĄ TECHNICZNĄ I ZAGOSPOD. TERENU		
branża: ARCHITEKTURA projektant: Julitta Chmiel–Sobierska	nr uprawnień: podpis: 13/03/DOIA w specjalności architektonicznej b.o.		
sprawdzający Sylvia Sikora	nr uprawnień: podpis: 22/05/DOIA w specjalności architektonicznej b.o.		
stadium: PB	nr rysunku: PR2018_PB-A3	data: Wrocław, czerwiec 2018 roku	skala: 1:50
zmiana: JS ARCHITEKCI ul. Benedyktowska 15/23–25 53–350 Wrocław, tel./fax 71 387 81 51, +48 502 352 485 kontakt@jsarchitektci.pl, www.jsarchitektci.pl			

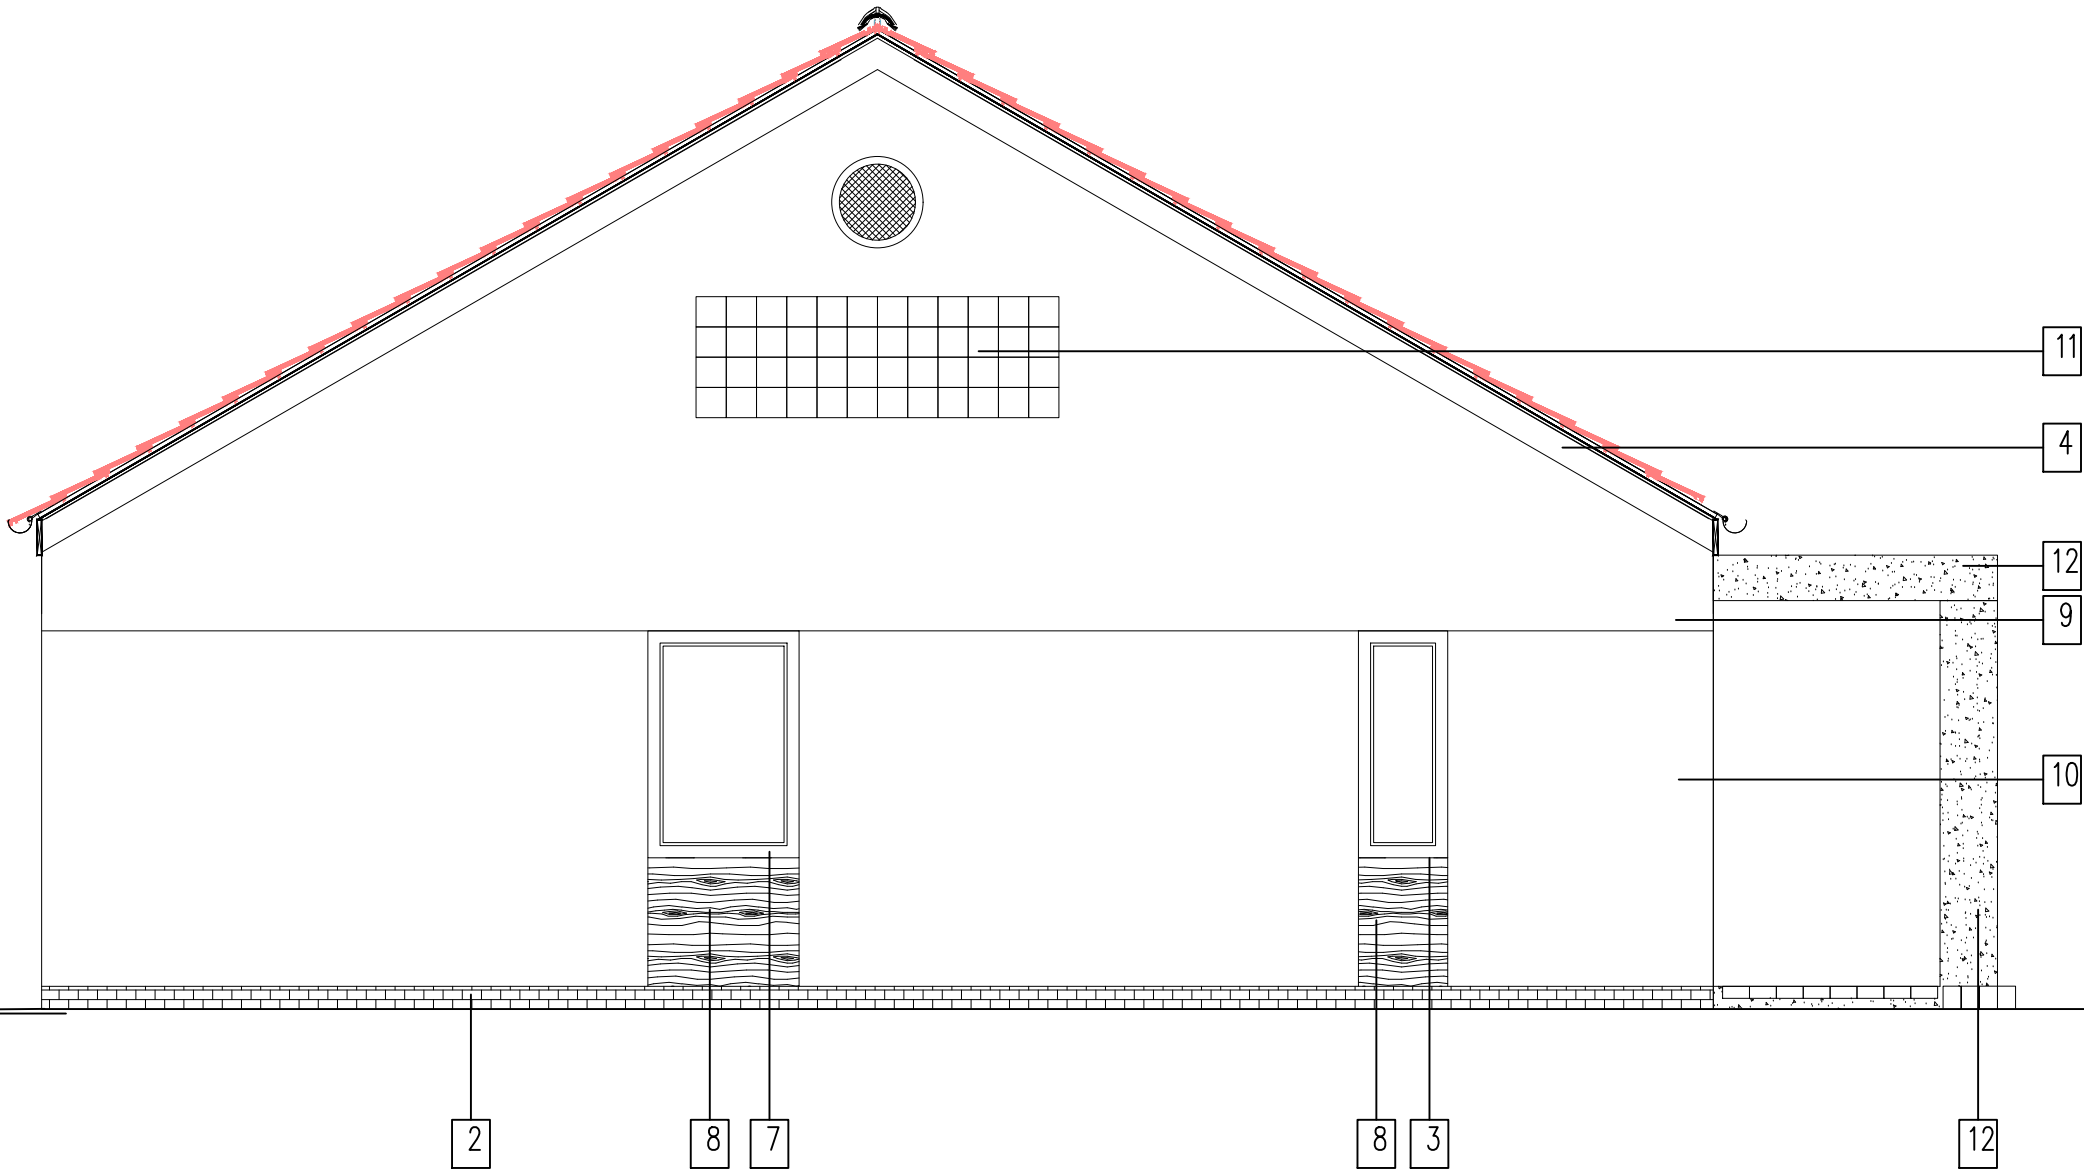

ZESTAWIENIE MATERIAŁOWO– KOLORYSTYCZNE
ELEWACJI


1	DACHÓWKA CERAMICZNA KARPIÓWKA W KORONKĘ KOLOR NATURALNY	
2	CEGLA ELEWACYJNA – KOLOR JASNO–SZARY	
3	PARAPET KLINIROWY – KOLORJASNO–SZARY	
4	ELEMENTY DREWNIANE IMPREGNOWANE ZABEZPIECZONE LAKIEREM– KOLOR JASNO–SZARY	
5	RYNNY I RURY SPUSTOWE PCV W KOL. JASNO–SZRYM	
6	TABLICA INFORMACYJNA SZKLANA MOCOWANA NA ŚRUBY Z GRAWEREM (SZKŁO HARTOWANE BEZPIECZNE 6mm)	
7	STOLARKA OKIENNA – KOLOR RAL 9022	
8	OKŁADZINA ELEWACYJNA KOLOR JASNY KLON, IMPREGNOWANA I ZABEZPIECZONA P.W.	
9	TYNK MINERALNY BARWIONY W MASIE – BARANEK KOLOR NSC – RAL 9018	
10	TYNK MINERALNY BARWIONY W MASIE – BARANEK KOLOR – RAL 9023	
11	LUXFERY W KOLORZE SZARYM KOLOR – RAL 9018	
12	ELEMNTY Z BETONU ARCHITEKTONICZNEGO	

UWAGI

- W przypadku różnic w wymiarach między rysunkami konstrukcyjnymi a architektonicznymi bądź innymi branżowymi należy powiadomić projektanta.
- Rysunki rozpatrywać łącznie z odpowiednimi rys. branżowymi

3. Wszystkie pojawiające się na rysunkach nazwy handlowe należy traktować
rozwiązania zamienne uzgodnić pisemnie z Inwestorem i Projektantem.

tytuł rysunku:			
ELEWACJE ŚWIETLICA WIEJSKA PARSZOWICE Budowa budynku wraz z infrastr. techniczną i zag. terenu			
inwestor:	URZĄD GMINY ŚCINAWA RYNEK 17, 59–330 ŚCINAWA		
adres budowy:	PARSZOWICE, jednostka ewidencyjna Ścinawa 021104_5 DZIAŁKI NR 524, 512/1, PARSZOWICE 0011		
obiekt:	BUDOWA WOLNOSTOJĄCEGO BUDYNKU ŚWIETLICY WIEJSKIEJ WRAZ Z PEŁNĄ INFRASTRUKTURĄ TECHNICZNĄ I ZAGOSPOD. TERENU		
branża: ARCHITEKTURA	projektant: Julitta Chmiel–Sobieralska	nr uprawnień: 13/03/DOIA	podpis: w specjalność architektonicznej b.o.
sprawdzający: Sylwia Sikora		nr uprawnień: 22/05/DOIA	podpis: w specjalność architektonicznej b.o.
stadium: PB	nr rysunku: PR2018_PB-A2	data: Wrocław, czerwiec 2018 roku	skala: 1:50
JS ARCHITEKCI ul. Benedyktyńska 15/23–25 53–350 Wrocław, tel./fax 71 387 81 51, +48 502 352 485 kontakt@jsarchitektci.pl, www.jsarchitektci.pl			zmiana:

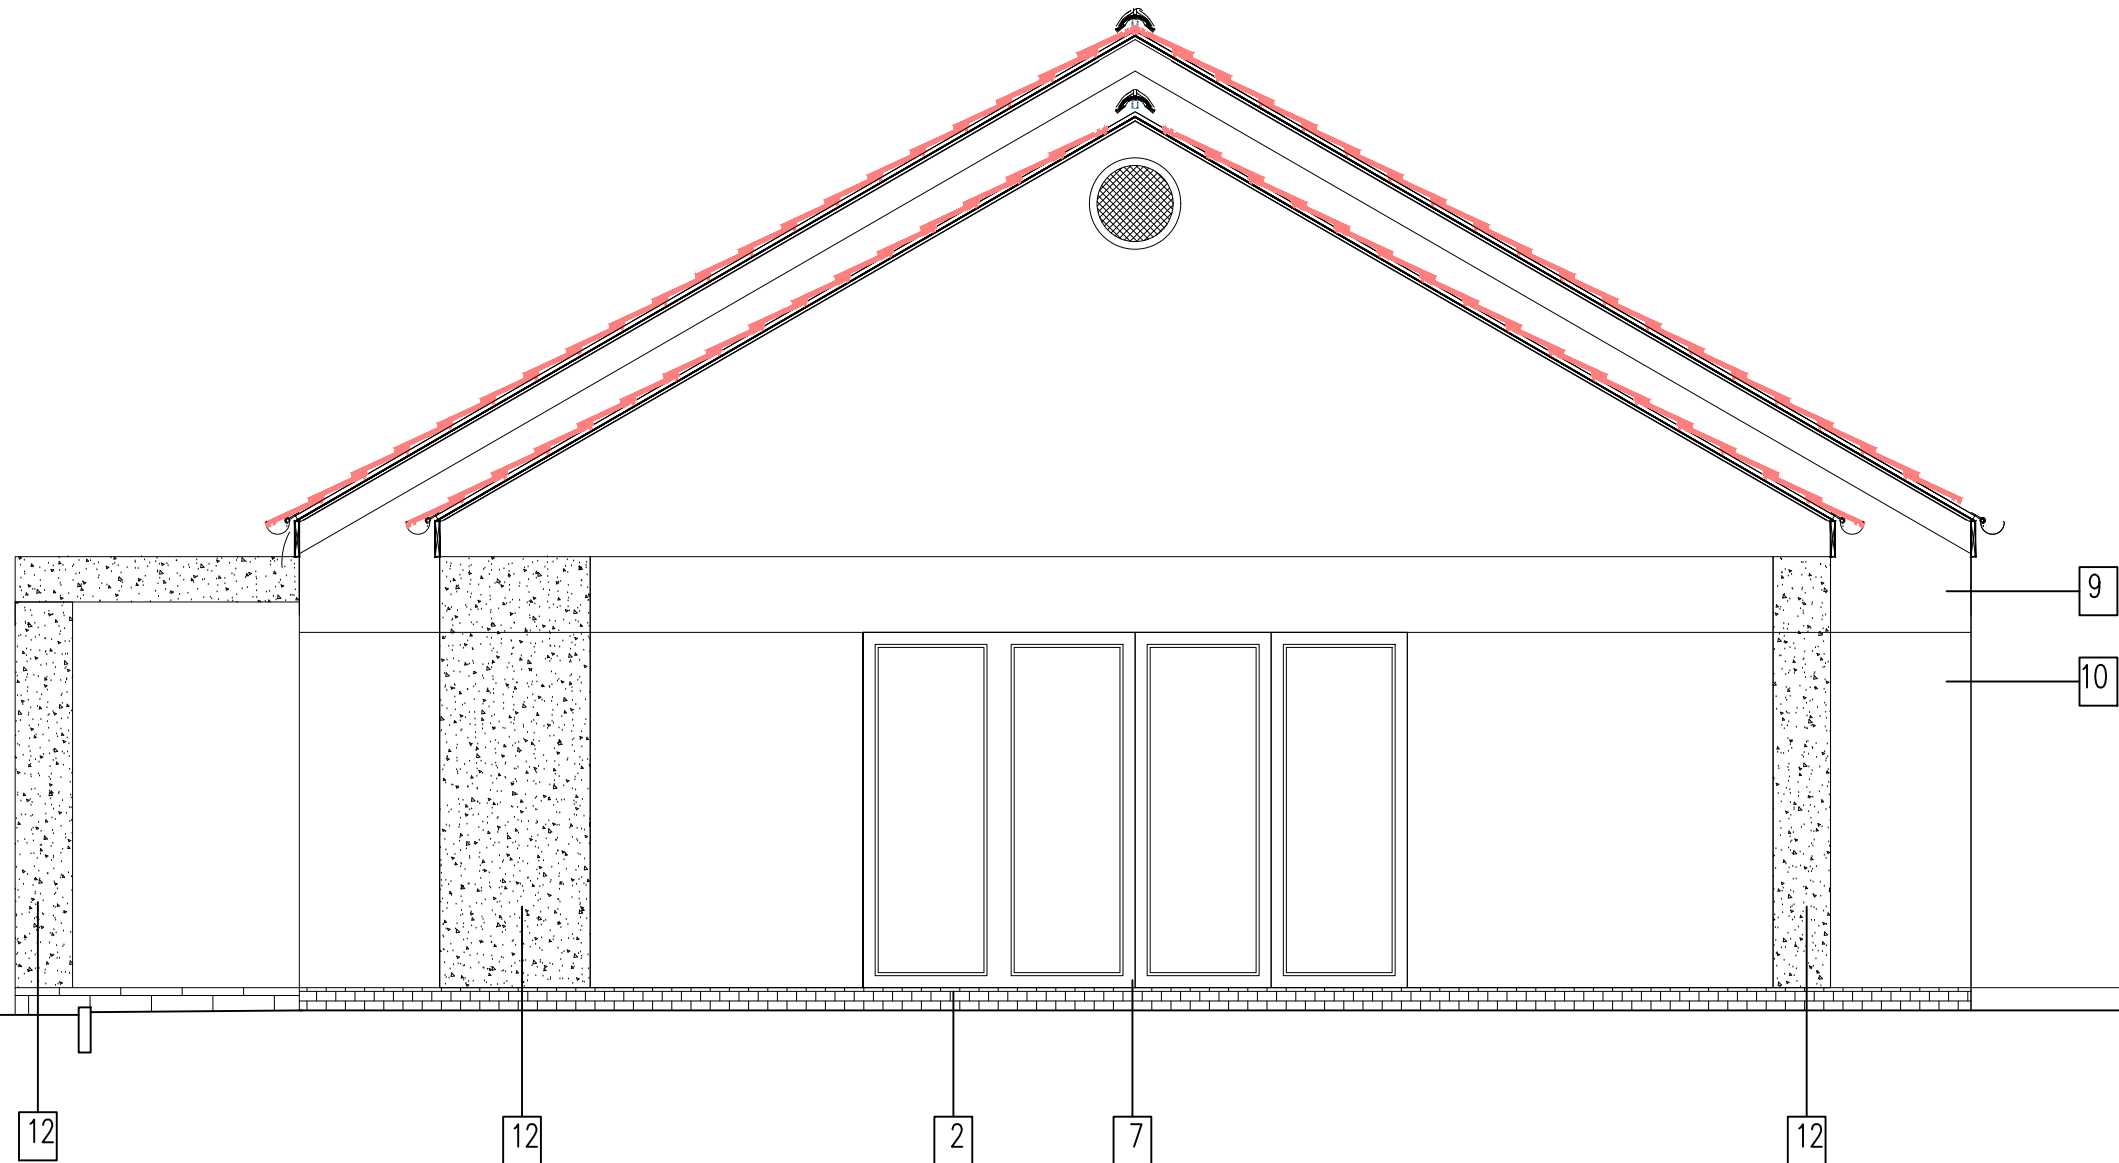

ZESTAWIENIE MATERIAŁOWO-KOLORYSTYCZNE
ELEWACJI


1	DACHÓWKA CERAMICZNA KARPIÓWKA W KORONKĘ KOLOR NATURALNY	
2	CEGLA ELEWACYJNA – KOLOR JASNO-SZARY	
3	PARAPET KLINIROWY – KOLORJSANO-SZARY	
4	ELEMENTY DREWNIANE IMPREGNOWANE ZABEZPIECZONE LAKIEREM– KOLOR JASNO-SZARY	
5	RYNNY I RURY SPUSTOWE PCV W KOL. JASNO-SZRYM	
6	TABLICA INFORMACYJNA SZKLANA MOCOWANA NA ŚRUBY Z GRAWEREM (SZKŁO HARTOWANE BEZPIECZNE 6mm)	
7	STOLARKA OKIENNA – KOLOR RAL 9022	
8	OKŁADZINA ELEWACYJNA KOLOR JASNY KLON, IMPREGNOWANA I ZABEZPIECZONA P.W.	
9	TYNK MINERALNY BARWIONY W MASIE – BARANEK KOLOR NSC – RAL 9018	
10	TYNK MINERALNY BARWIONY W MASIE – BARANEK KOLOR – RAL 9023	
11	LUXFERY W KOLORZE SZARYM KOLOR – RAL 9018	
12	ELEMNTY Z BETONU ARCHITEKTONICZNEGO	

UWAGI

1. W przypadku różnic w wymiarach między rysunkami konstrukcyjnymi a architektonicznymi bądź innymi branżowymi należy powiadomić projektanta.
2. Rysunki rozpatrywać łącznie z odpowiednimi rys. branżowymi

3. Wszystkie pojawiające się na rysunkach nazwy handlowe należy traktować
rozwiązania zamienne uzgodnić pisemnie z Inwestorem i Projektantem.

tytuł rysunku: ELEWACJE ŚWIETLICA WIEJSKA PARSZOWICE Budowa budynku wraz z infrastr. techniczną i zag. terenu			
inwestor:	URZĄD GMINY ŚCINAWA RYNEK 17, 59–330 ŚCINAWA		
adres budowy:	PARSZOWICE, jednostka ewidencyjna Ścinawa 021104_5 DZIAŁKA NR 524, 512/1, PARSZOWICE 0011		
obiekt:	BUDOWA WOLNOSTOJĄCEGO BUDYNKU ŚWIETLICY WIEJSKIEJ WRAZ Z PEŁNĄ INFRASTRUKTURĄ TECHNICZNĄ I ZAGOSPOD. TERENU		
branża: ARCHITEKTURA projektant: Julitta Chmiel–Sobierska	nr uprawnień: podpis: 13/03/DOIA w specjalności architektonicznej b.o.		
sprawdzający: Sylvia Sikora	nr uprawnień: podpis: 22/05/DOIA w specjalności architektonicznej b.o.		
stadium: PB	nr rysunku: PR2018_PB-A4	data: Wrocław, czerwiec 2018 roku	skala: 1:50
JS ARCHITEKCI ul. Benedyktyńska 15/23–25 53–350 Wrocław, tel./fax 71 387 81 51, +48 502 352 485 kontakt@jsarchitekci.pl, www.jsarchitekci.pl		zmiana:	

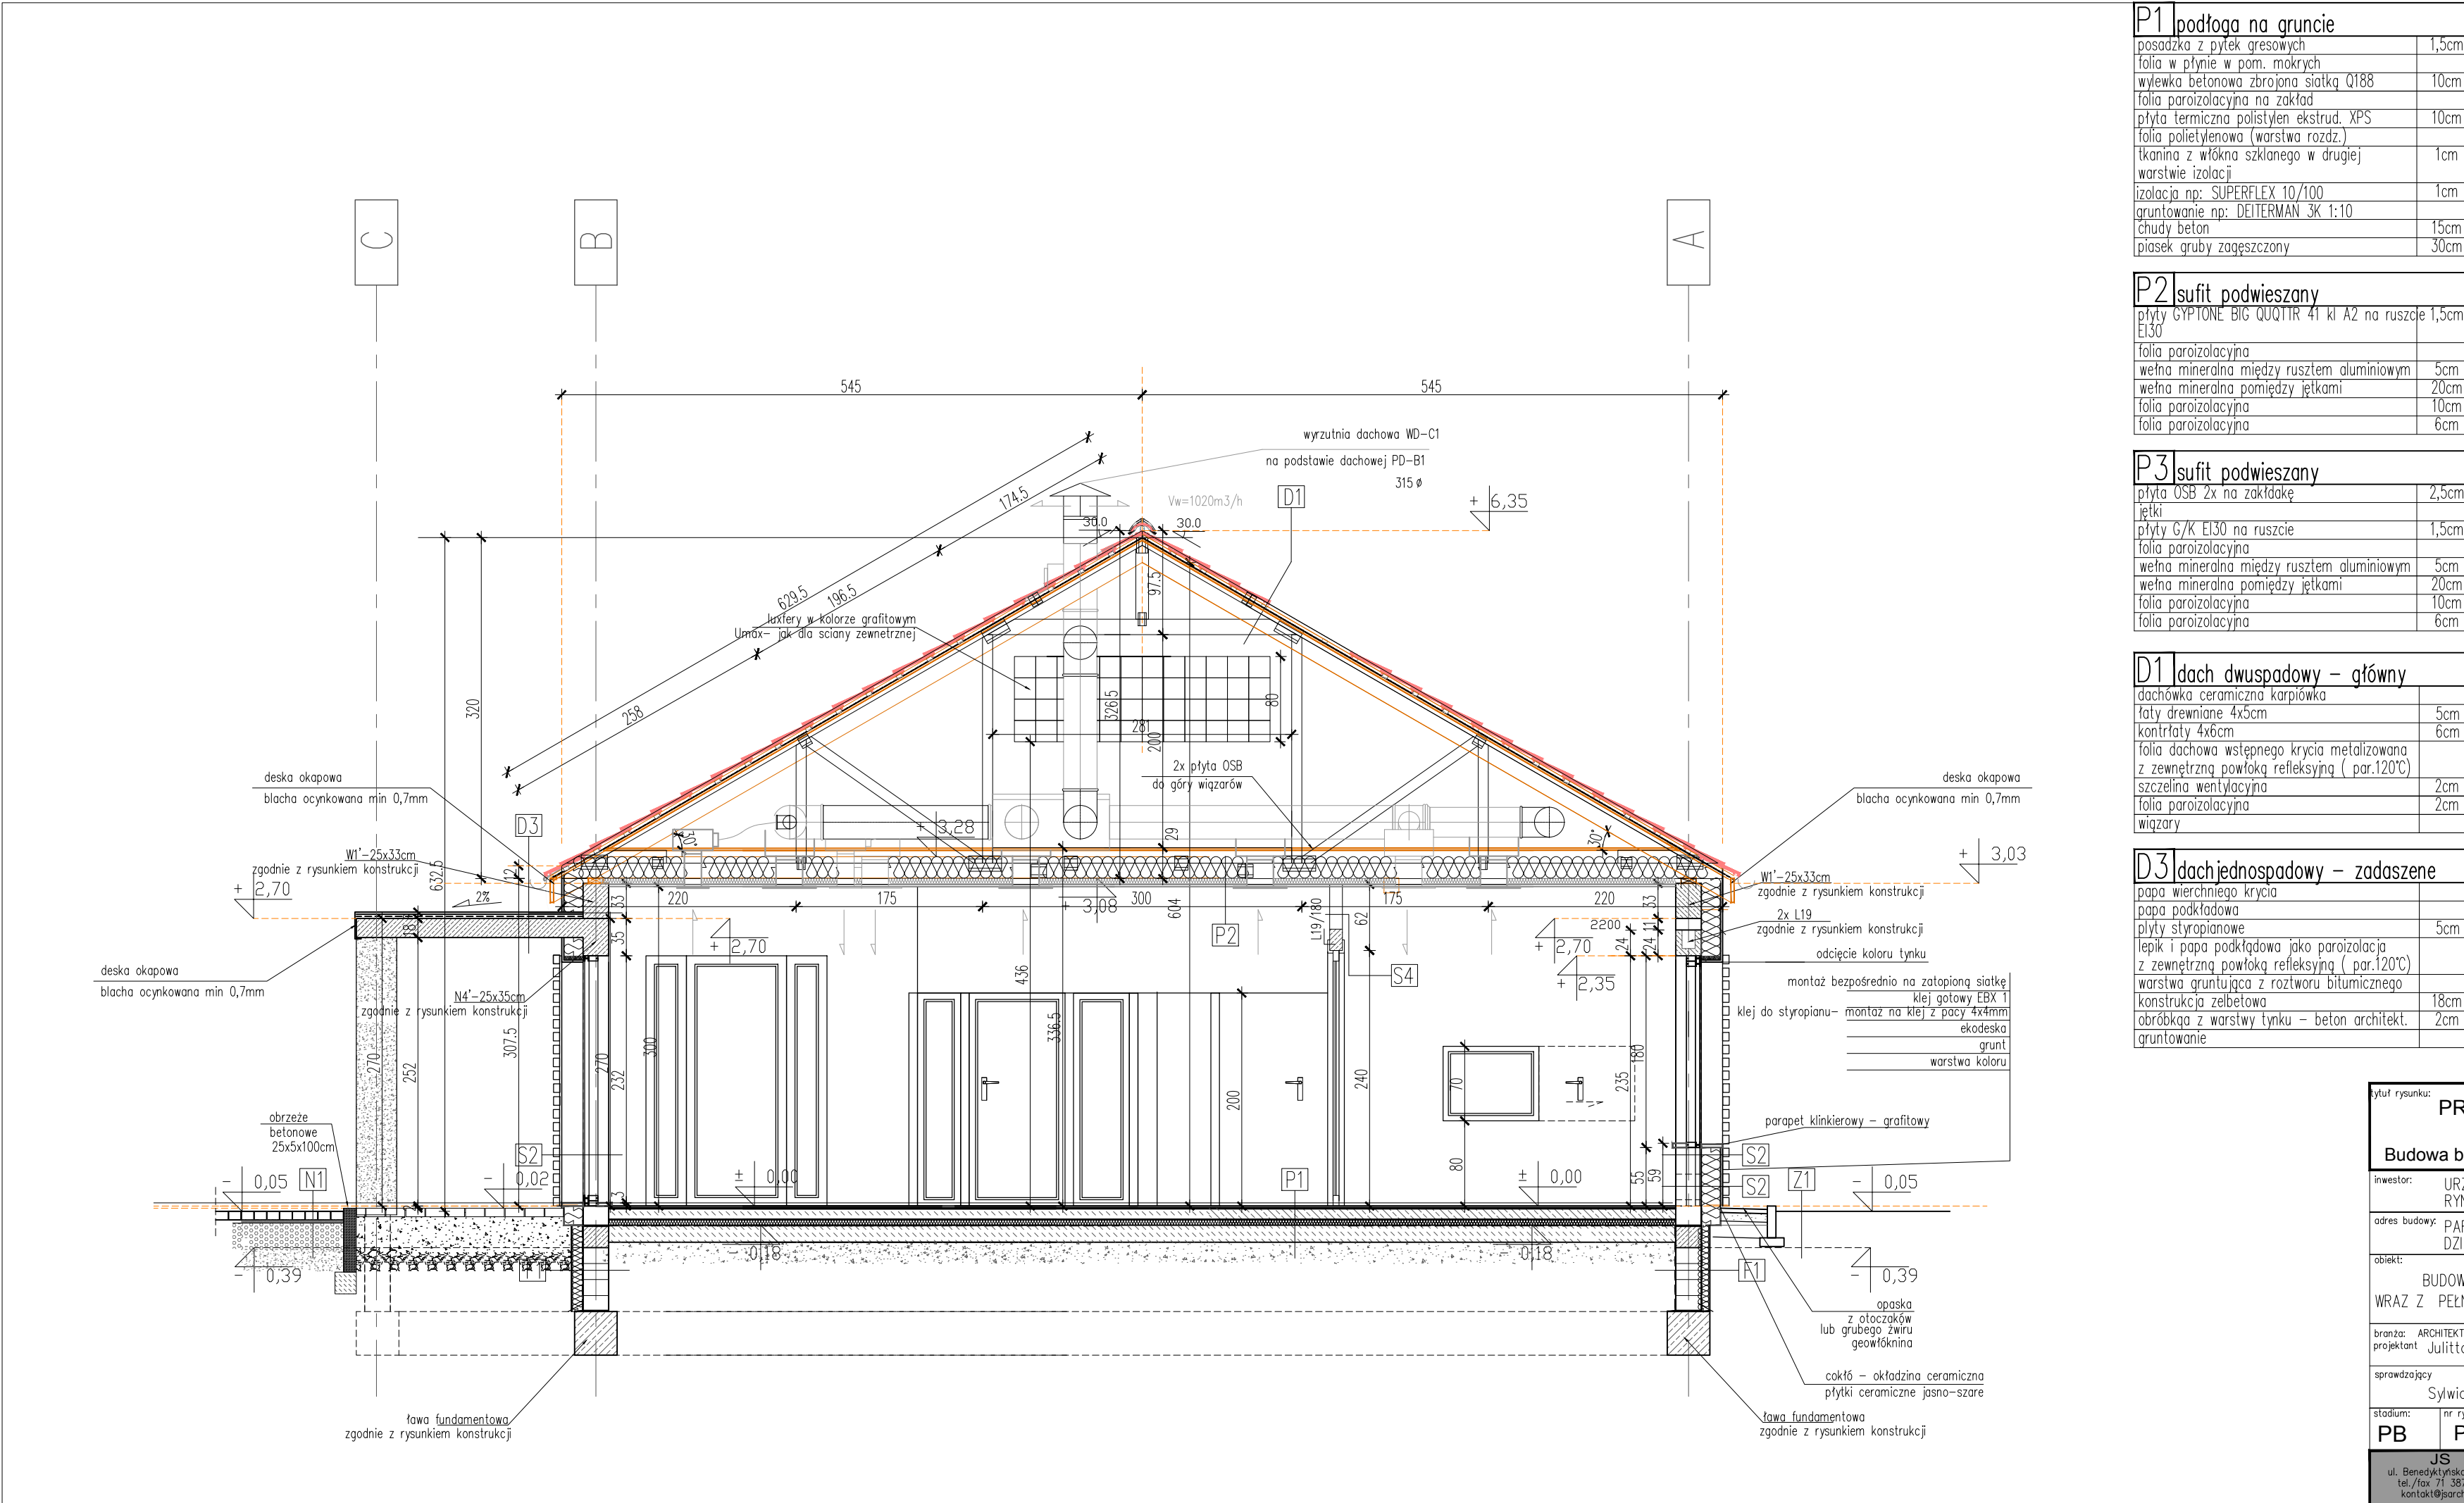

Z1 zielen	
kora	8
folia przeciw chwastom	
ziemia	3

F1 ściana zewn. fundamentowa	
warstwa drenująca np: MONTAPANEEL DM	
płyty polistyrenu ekstrudowanego	
przyklejone masą np: SUPERFLEX 10	8
masa np: SUPERFLEX 10 2x – narożniki 4mm	
i taśmy SUPERFLEX B240	
gruntowanie np: EUROLAN 3K	14
ściana fundamentowa z bloczków betonowych	
gruntowanie np: EUROLAN 3K	14

F2 ściana wewn. fundamentowa	
gruntowanie np: EUROLAN 3K	1
ściana fundamentowa z bloczków betonowych	24
gruntowanie np: EUROLAN 3K	14


S1 ściana zewn. konstrukcyjna	
tynk silikatowy barwiony w masie	2
siatka , klej	
projektowane doocieplenie	
styropian fasada EPS 80–036 FS 15	2
błoczek silikatowy kl 15MPa, zapr. kl M5	2
tynk gipsowy	2
powłoka malarska/ okładzina ceramiczna	

S2 ściana zewn. konstrukcyjna	
DEKORDESKA	3
siatka , klej	
projektowane doocieplenie	
styropian fasada EPS 80–036 FS 15	2
błoczek silikatowy kl 15MPa, zapr. kl M5	2
tynk gipsowy	2
powłoka malarska/ okładzina ceramiczna	

S3 ściana wewnętrzna akustyczna	
powłoka malarska	2
tynk gipsowy	14
błoczek silikatowy kl 15MPa, zapr. kl M5	18
tynk gipsowy	14
powłoka malarska/ okładzina ceramiczna	

S4 ściana wewnętrzna działowa	
powłoka malarska	
tynk gipsowy	14
błoczek silikatowy kl 15MPa, zapr. kl M5	12
tynk gipsowy	14
powłoka malarska/ okładzina ceramiczna	

tytuł rysunku: PRZEKRÓJ B:B - ŚWIETLICA WIEJSKA PRZYCHOWA	
Budowa budynku wraz z infrastr. techniczną i zag. tere	
inwestor:	URZĄD GMINY ŚCINAWA RYNEK 17, 59–330 ŚCINAWA
adres budowy:	PARSZOWICE, jednostka ewidencyjna Ścinawa 021104_5 DZIAŁKI NR 524, 512/1 PARSZOWICE 0011
obiekt:	BUDOWA WOLNOSTOJĄCEGO BUDYNKU ŚWIETLICY WIEJSKIEJ WRAZ Z PEŁNĄ INFRASTRUKTURĄ TECHNICZNĄ I ZAGOSPOD. TERENU
branża:	ARCHITEKTURA
projektant	Julitta Chmiel–Sobieralska
nr uprawnień:	podpis: 13/03/DOIA w specjalności architektonicznej b.o.
sprawdzający	Sylvia Sikora
nr uprawnień:	podpis: 22/05/DOIA w specjalności architektonicznej b.o.
stadium:	nr rysunku:
PB	PR2018_PB-A7
data: Wrocław, czerwiec 2018 roku	
skala: 1:50	
zmiana:	
JS ARCHITEKCI ul. Benedyktynska 15/23–25 53–350 Wrocław, tel./fax 71 387 81 51, +48 502 352 485 kontakt@jsarchitekci.pl, www.jsarchitekci.pl	

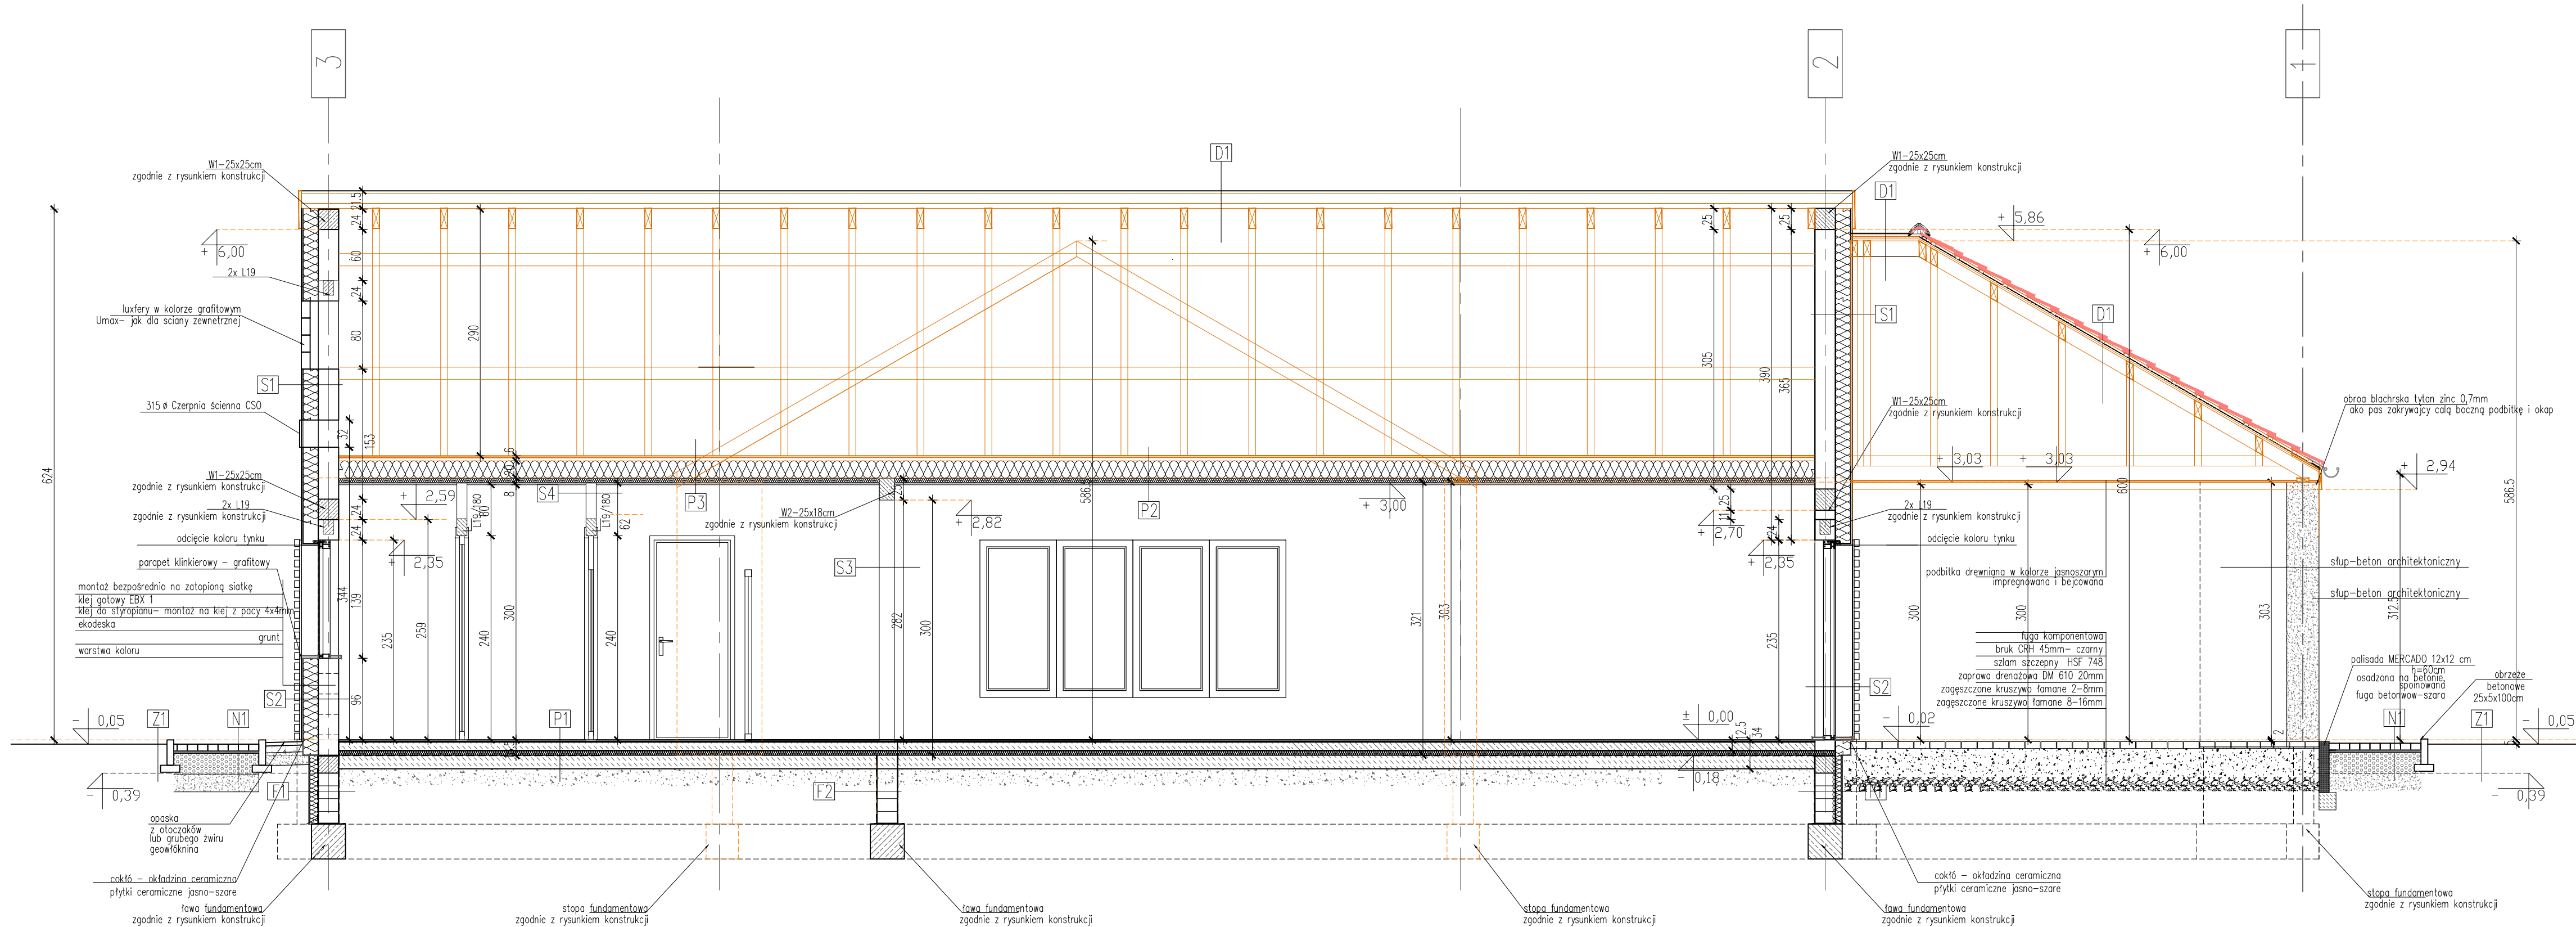

P1 podłoga na gruncie	
posadzka z płytek gresowych	1,5cm
folia w płynie w pom. mokrych	
wylewka betonowa zbrojona siatką Q188	10cm
folia paroizolacyjna na zakład	
plyta termiczna polistylen ekstrud. XPS	10cm
folia polietylenowa (warstwa rozd.)	
tkanina z włókna szklanego w drugiej warstwie izolacji	1cm
izolacja np: SUPERFLEX 10/100	1cm
gruntowanie np: DEITERMAN 3K 1:10	
chudy beton	15cm
piasek gruby zagęszczony	30cm

P2 sufit podwieszany	
płyty GYPTONE BIG QUOTIR 41 kl A2 na ruszcie EI30	
folia paroizolacyjna	
wetna mineralna między rusztem aluminiowym	5cm
wetna mineralna pomiędzy żłtkami	20cm
folia paroizolacyjna	10cm
folia paroizolacyjna	6cm

P3 sufit podwieszany	
plyta USB 2x na zakładkę	2,5cm
żłtki	
płyty G/K EI30 na ruszcie	1,5cm
folia paroizolacyjna	
wetna mineralna między rusztem aluminiowym	5cm
wetna mineralna pomiędzy żłtkami	20cm
folia paroizolacyjna	10cm
folia paroizolacyjna	6cm

D1 dach dwuspadowy – główny	
dachówka ceramiczna karpówka	
łaty drewniane 4x5cm	5cm
kontrłaty 4x6cm	6cm
folia dachowa wstępnego krycia metalizowana z zewnętrzną powłoką refleksyjną (par.120°C)	
szczelina wentylacyjna	2cm
folia paroizolacyjna	2cm
wizury	

D2 dach dwuspadowy – zadaszenia	
dachówka ceramiczna karpówka	
łaty drewniane 4x5cm	5cm
kontrłaty 4x6cm	6cm
folia dachowa wstępnego krycia metalizowana z zewnętrzną powłoką refleksyjną (par.120°C)	
szczelina wentylacyjna	2cm
łaty 6x8cm	8cm
folia paroizolacyjna	2cm
podbitka drewniana szer 10 cm gr 2,8cm	2,8cm

Z1 zielen	
kora	8cm
folia przeciw chwastom	
ziemia	3cm

F1 ściana zewn. fundamentowa	
warstwa drenująca np: MONTAPANEL DM	
płyty polistyrenu ekstrudowanego	
przklejone masą np: SUPERFLEX 10	8cm
masa np: SUPERFLEX 10 2x – narożniki 4mm i taśmy SUPERFLEX B240	
gruntowanie np: EUROLAN 3K	1cm
ściana fundamentowa z bloczków betonowych	14cm
gruntowanie np: EUROLAN 3K	1cm

F2 ściana wewn. fundamentowa	
gruntowanie np: EUROLAN 3K	1cm
ściana fundamentowa z bloczków betonowych	24cm
gruntowanie np: EUROLAN 3K	1cm

S1 ściana zewn. konstrukcyjna	
tynek silikatowy barwiony w masie siatka , klej	2cm
projektowane docieplenie styropian fasada EPS 80–036 FS 15	25cm
bloczek silikatowy kl 15MPa, zapr. kl M5	24cm
tynek gipsowy	2cm
powłoka malarska/ okładzina ceramiczna	

S2 ściana zewn. konstrukcyjna	
DEKORDESKA siatka , klej	3cm
projektowane docieplenie styropian fasada EPS 80–036 FS 15	25cm
bloczek silikatowy kl 15MPa, zapr. kl M5	24cm
tynek gipsowy	2cm
powłoka malarska/ okładzina ceramiczna	

S3 ściana wewnętrzna akustyczna	
powłoka malarska	2cm
tynek gipsowy	1cm
bloczek silikatowy kl 15MPa, zapr. kl M5	18cm
tynek gipsowy	1cm
powłoka malarska/ okładzina ceramiczna	

S4 ściana wewnętrzna działowa	
powłoka malarska	
tynek gipsowy	1cm
bloczek silikatowy kl 15MPa, zapr. kl M5	12cm
tynek gipsowy	1cm
powłoka malarska/ okładzina ceramiczna	


tytuł rysunku: PRZKROJ A:A - ŚWIETLICA WIEJSKA PARSZOWICE			
Budowa budynku wraz z infrastr. techniczną i zag. terenem			
inwestor:	URZĄD GMINY ŚCINAWA RYNEK 17, 59–330 ŚCINAWA		
adres budowy:	PARSZOWICE, jednostka ewidencyjna Ścinawa 021104_5 DZIAŁKI NR 524, 512/1, PARSZOWICE 0011		
obiekt:	BUDOWA WOLNOSTOJĄCEGO BUDYNKU ŚWIETLICY WIEJSKIEJ WRAZ Z PEŁNĄ INFRASTRUKTURĄ TECHNICZNĄ I ZAGOSPOD. TERENU		
branża:	ARCHITEKTURA	nr uprawnień:	podpis:
projektant:	Julitta Chmiel–Sobieralska		13/03/DOIA w specjalności: architektura i inż. b.d.
sprawdzający:	Sylwia Sikora	nr uprawnień:	podpis:
			22/05/DOIA w specjalności: architektura i inż. b.d.
stadium:	nr rysunku:	data:	skala:
PB	PRZ2018_PB-A6	Wrocław, czerwiec 2018 roku	1:50
JS ARCHITEKCI ul. Benedyktyńska 15/23–25 53–350 Wrocław, tel./fax 71 367 61 51, +48 502 352 485 kontakt@jsarchitekci.pl, www.jsarchitekci.pl		zmiana:	

rzut główny

ZESTAWIENIE POWIERZCHNI LOKALU ŚWIETLICY (WIEJSKIEJ)	
1.1. KOMUNIKACJA	17,1m2
1.2. POMIESZCZENIE ŚWIETLICY	100,2m2
1.3. WC NIEPEŁNOSPRAWNYCH / DAMSKIE	5,4m2
1.4. WC MĘSKIE	7,6m2
1.5. POMIESZCZENIE GOSPODARCZE	8,2m2
1.6. POMIESZCZENIE PARZENIA KAWY	21,0m2
1.7. SZATNIA	5,8m2
POWIERZCHNIA UŻYTKOWA LOKALU ŚWIETLICY	165,3m2
POWIERZCHNIA CAŁKOWITA LOKALU ŚWIETLICY	201,8m
POWIERZCHNIA ZABUDOWY	264,8m2
KUBATURA NETTO	495,9m3

[illegible]

LEGENDA:

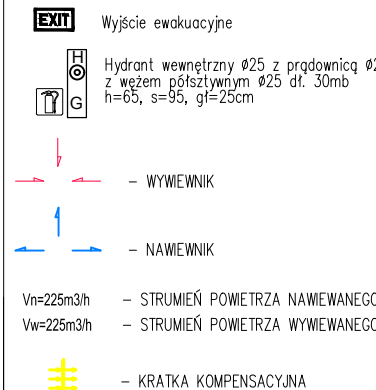

UWAGI

4. W przypadku różnic w wymiarach między rysunkami konstrukcyjnymi a architektonicznymi bądź innymi branżowymi należy powiadomić projektanta.
5. Rysunki wykonawcze łącznie z odpowiednimi rys. branżowymi (konstrukcyjnymi i instalacyjnymi).
6. Wszystkie pojawiające się na rysunkach nazwy handlowe należy traktować jako standard przyjętych rozwiązań. Ewentualne odwołania i uwagi należy zgłaszać do projektanta i Projektantem.
7. Wszystkie przebiegi i przejścia przez ściany i stropy oddzielenia pożarowego, a także przebiegi i przejścia wewnątrz niż 40mm przez pozostałe przegrody, w stosunku do których jest wymagane ogniwo E 30/60 lub wyższe, należy wykonać zgodnie z projektem oddzielenia przegród i ściśle według instalacji wodnych, kanalizacyjnych i grzewczych, wprowadzonych przez ściany i stropy do pom. higienizacyjnych.
8. Po zakończeniu prac instalacyjnych stosować zabudowę przegrodami o odpowiadającej odporności ogniowej. Szczegóły rozwiązań bezbłędnie skonsultować z dostawcą systemu zabudowy przegród. Frontalną instalację przegród należy wykonać zgodnie z odpowiadającą ogniowo (w lokalizacjach niezbędnych dla obsługi i konserwacji przeznaczonych instalacji).
9. Planowe szacunki elektryczne (kable kablowe) obudować do odporności ogniowej E 60 i wykonać zgodnie z projektem. Wykazywać odpowiadającą odporności ogniowej zapewnić odczynki rezyrmy w dogodnych rozmiarach i lokalizacjach.
10. Przed betonowaniem stropów ułożyć rurki dla przewodów elektrycznych wg projektu instalacji elektrycznej.
11. Przed wykonaniem stolarki i suszarki drzwiowej i okiennej, należy skontrolować wymiar na budowie
12. Zestawienie należy rozpatrywać z rysunkami branżowymi.
13. Montaż jednostek klimatyzacyjnych oraz osłonek przeciwdeszczowych zgodnie z rysunkiem architektury i instalacji.
14. Dodatkowe informacje na temat stolarki okiennej i drzwiowej wg projektu wykonawczego po podpisaniu umowy architektonicznej.
15. Wszystkie wymiary podlegają sprawdzeniu na budowie
16. Rysunki stolarki i suszarki wykonano z widokiem zewnętrznym na budynek

tytuł rysunku

RZUT GŁÓWNY - ŚWIETLICA WIEJSKA PARSZOWICE

Budowa budynku wraz z infrastr. techniczną i zag. terenu

inwestor: URZĄD GMINY ŚCINAWA
RYNEK 17, 59-330 ŚCINAWA

adres budowy: PARSZOWICE, jednostka ewidencyjna Ścinawa 021104_5
DZIAŁKI NR 524, 512/1, PARSZOWICE 0011

obiekt:


BUDOWA WOLNOSTOJĄCEGO BUDYNKU ŚWIE TLICY WIEJSKIEJ
WRAZ Z PEŁNĄ INFRASTRUKTURĄ TECHNICZNĄ I ZAGOSPOD. TERENU

branża: ARCHITEKTURA projektant: Julitta Chmiel-Sobieralska	nr uprawnień: podpis: 13/03/DOIA
--	-------------------------------------


sprawdzający	nr uprawnień: podpis:
Sylvia Sikora	22/05/DOIA

stadium:	nr rysunku:	data:	skala:
PB	PR2018 PB-A5	Wrocław, czerwiec 2018 roku	1:50

JS ARCHITEKCI	zmiana:
ul. Benedyktynska 15/23-25 53-350 Wrocław, tel./fax 71 392 91 61 i 49 502 362 496	

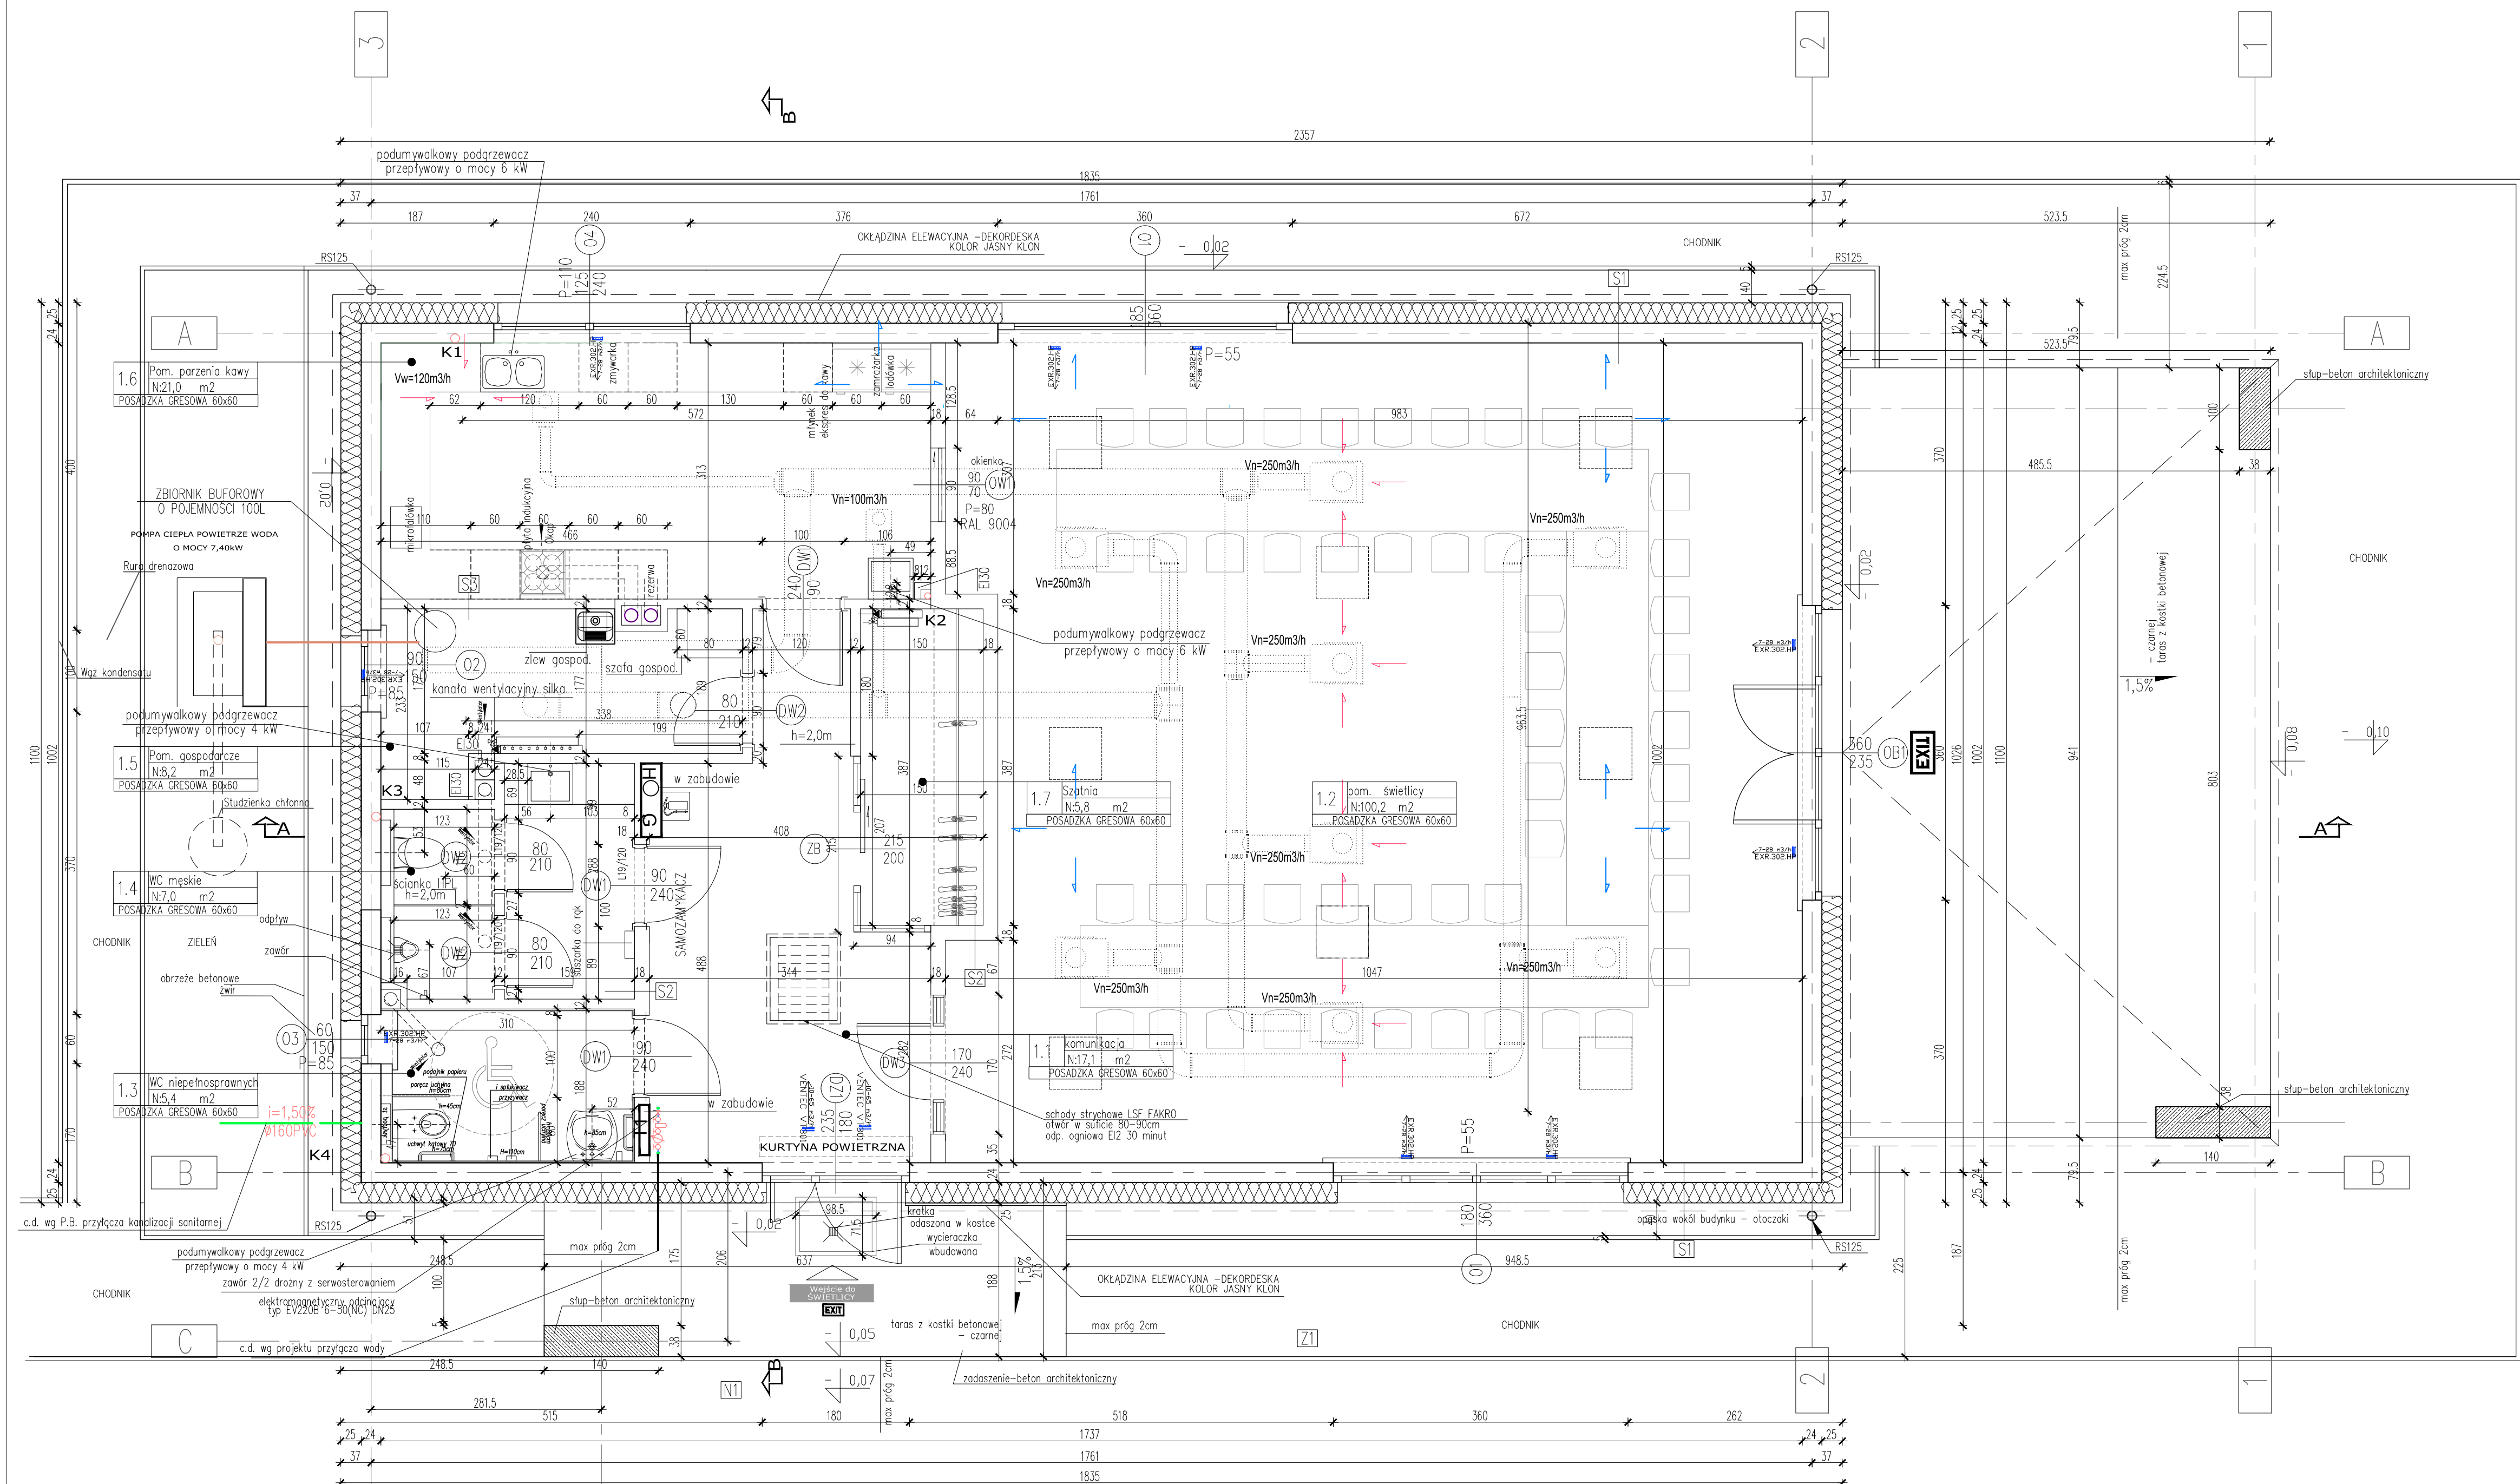

JS ARCHITEKCI	zmiana:
ul. Benedyktynska 15/23-25 53-350 Wrocław, tel./fax 71 392 91 61 i 49 502 362 496	





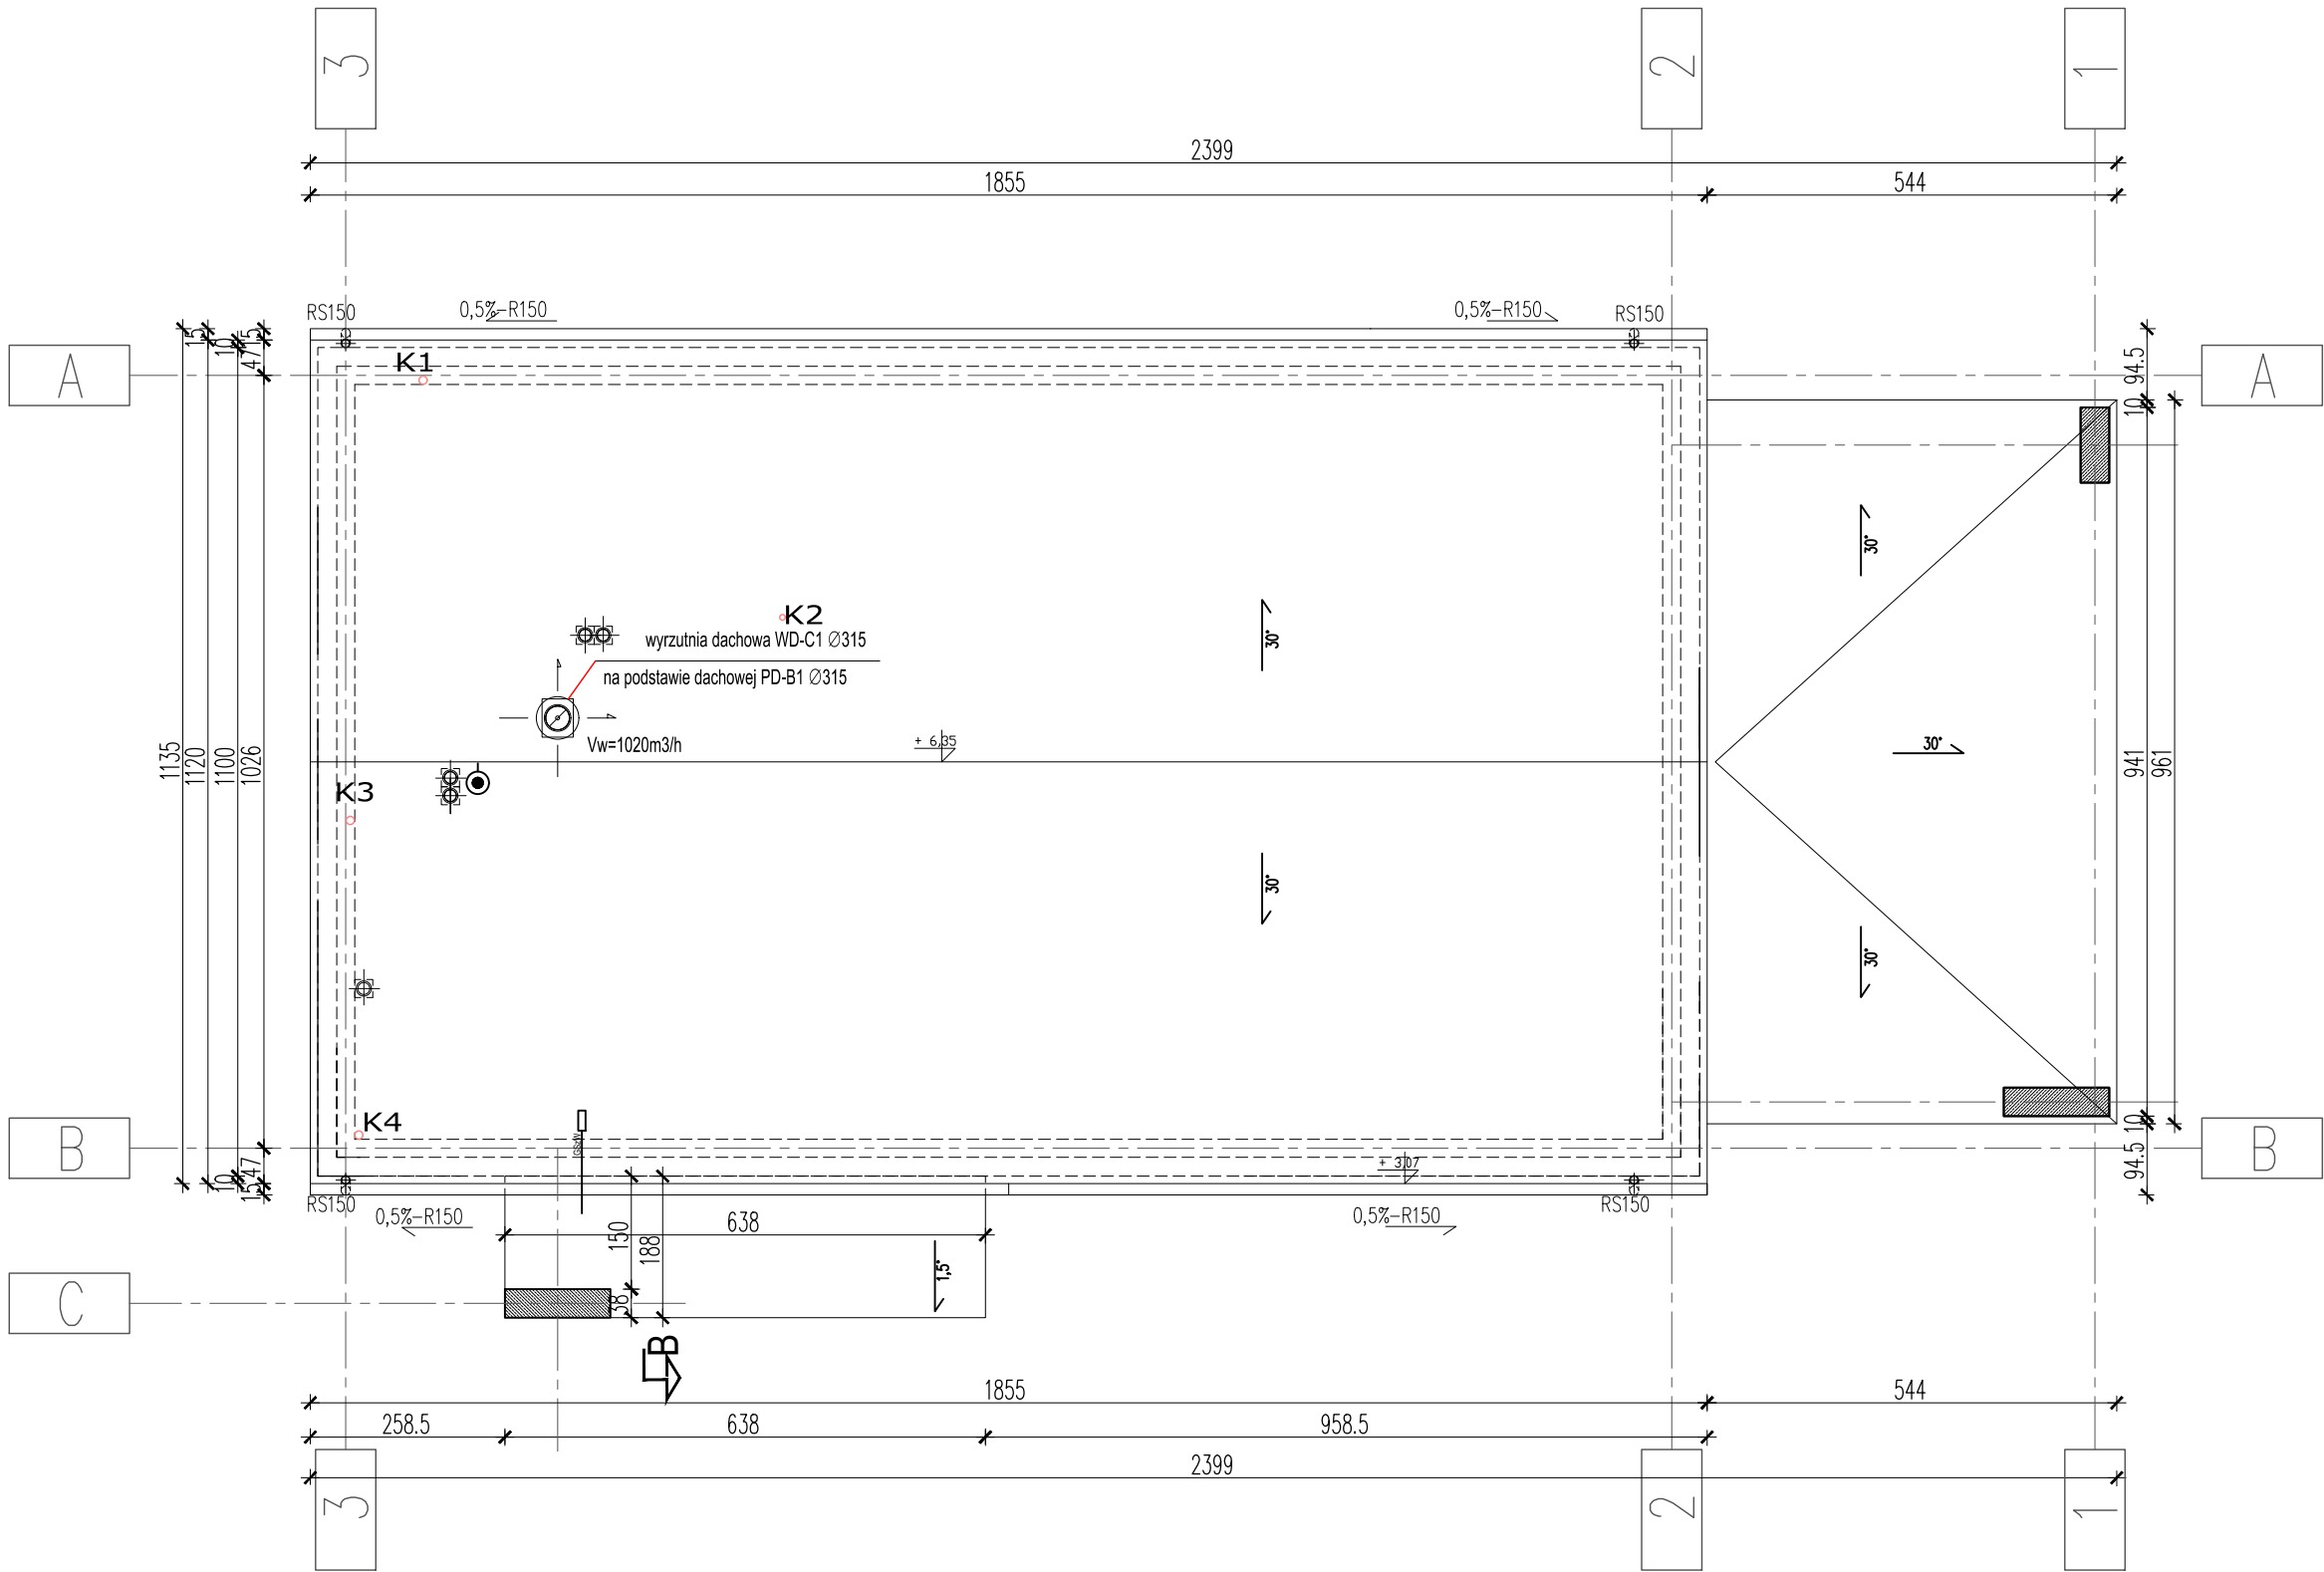







rzut dachu


- U W A G I :
- DACHÓWKA CERAMICZNA KARPIÓWKA
 - SYSTEM RYNNOWY TYTAN ZINC – MOCOWANY NA KROKWIACH
 - ZASTOSOWAĆ WYMETRZNIKI KALENICOWE I NAMIEWY OKAPOWE
 - ODPROWADZENIE WODY Z RYNNIEN RURAMI SPUSTOWYMI TYTAN ZINC NA GRUNT
 - W MIEJSCACH NEURALGICZNYCH STOSOWAĆ NALEŻY USZCZELNIENIA I ZABEZPIECZENIA WG KATALOGU WYBRANEJ FIRMY

tytuł rysunku: RZUT DACHU - ŚWIETLICA WIEJSKA PARSZOWICE Budowa budynku wraz z infrastr. techniczną i zag. terenu			
inwestor: URZĄD GMINY ŚCINAWA RYNEK 17, 59-330 ŚCINAWA			
adres budowy: PARSZOWICE, jednostka ewidencyjna Ścinawa 021104_5 DZIAŁKI NR 524, 512/1, PARSZOWICE 0011			
obiekt: BUDOWA WOLNOSTOJĄCEGO BUDYNKU ŚWIETLICY WIEJSKIEJ WRAZ Z PEŁNĄ INFRASTRUKTURĄ TECHNICZNĄ I ZAGOSPOD. TERENU			
branża: ARCHITEKTURA projektant Julitta Chmiel-Sobieralska		nr uprawnień: podpis: 13/03/DOIA w specjalności architektonicznej b.o.	
sprawdzający Sylwia Sikora		nr uprawnień: podpis: 22/05/DOIA w specjalności architektonicznej b.o.	
stadium: PB	nr rysunku: PR2018_PB-A8	data: Wrocław, czerwiec 2018 roku	skala: 1:100
JS ARCHITEKCI ul. Benedyktyńska 15/23-25 53-350 Wrocław, tel./fax 71 387 81 51, +48 502 352 485		zmiana:	

STOLARKA WEWNĘTRZNA I ZEWNĘTRZNA

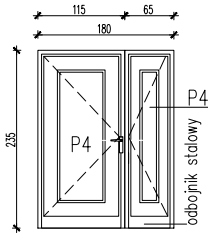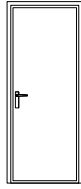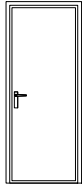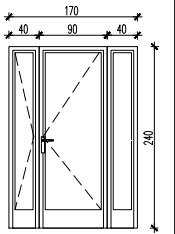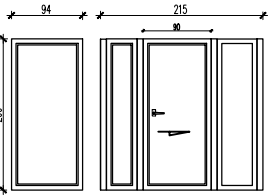OZNACZENIE		DZ1	DW1	DW3	DW4	ZB
SCHEMAT						
WYMIARY W ŚWIETLE OŚCIEŻNICY	S	175	90	80	165	94+215
	H	230	235	235	235	200
WYMIARY W ŚWIETLE OŚCIEŻY	S	180	100	90	170	94+215
	H	235	240	240	240	200
LEWE	PRAWO	1	L 2 1 P	L 1 2 P	L 1	1
RAZEM ILOŚĆ SZT.		1	3	3	1	1
UWAGI		RAL 9022	Drzwi z dolnym nawiewem powietrza i samozamykaczem	Drzwi z dolnym nawiewem powietrza		

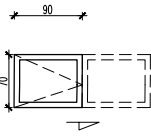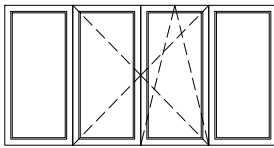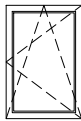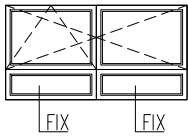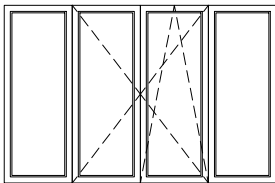OZNACZENIE		OW1	O1	O2	O3	O4	OB1
SCHEMAT							
WYMIARY W ŚWIETLE OŚCIEŻNICY	S	85	360	90	50	240	360
	H	80	180	145	145	120	230
WYMIARY W ŚWIETLE OŚCIEŻY	S	90	360	90	50	240	360
	H	80	185	150	150	125	235
LEWE	PRAWO						
RAZEM ILOŚĆ SZT.		1	2	1	1	1	1
UWAGI		Okno wewnętrzne przesuwne					

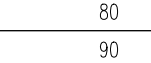OZNACZENIE		ST
SCHEMAT		
LEWE	PRAWO	
RAZEM ILOŚĆ SZT.		1
UWAGI		SCHODY STRYCHOWE LSF FAKRO otwór w suficie 90–90cm odp. ogniowa EI2 30 minut

ZESTAWIENIE STOLARKI - ŚWIETLICA WIEJSKA

Stolarka impregnowana, bejcowana malowana NRO.


Stolarka wyposażona w nawiewniki powietrza.

W przypadku różnic w wymiarach między rysunkami architektonicznymi bądź innymi branżowymi należy powiadomić projektanta. Rozwiązania zamienne uzgodnić pisemnie z Inwestorem i Projektantem.


tytuł rysunku: RZUT GŁÓWNY - ŚWIETLICA WIEJSKA PARSZOWICE Budowa budynku wraz z infrastr. techniczną i zag. terenu			
inwestor: URZĄD GMINY ŚCINAWA RYNEK 17, 59–330 ŚCINAWA			
adres budowy: PARSZOWICE, jednostka ewidencyjna Ścinawa 021104_5 DZIAŁKI NR 524, 512/1 PARSZOWICE 0011			
obiekt: BUDOWA WOLNOSTOJĄCEGO BUDYNKU ŚWIETLICY WIEJSKIEJ WRAZ Z PEŁNĄ INFRASTRUKTURĄ TECHNICZNĄ I ZAGOSPOD. TERENU			
branża: ARCHITEKTURA projektant Julitta Chmiel–Sobieralska		nr uprawnień: podpis: 13/03/DOIA w specjalności architektonicznej b.o.	
sprawdzający Sylwia Sikora		nr uprawnień: podpis: 22/05/DOIA w specjalności architektonicznej b.o.	
stadium: PB	nr rysunku: PR2018_PB-A9	data: Wrocław, czerwiec 2018 roku	skala: 1:100
JS ARCHITEKCI ul. Benedyktynska 15/23–25 53–350 Wrocław, tel./fax 71 387 81 51, +48 502 352 485 kontakt@jsarchitekcj.pl, www.jsarchitekcj.pl		zmiana:	

U W A G I :
PRZED ZAMÓWIENIEM STOLARKI OKIENNEJ I DRZWIOWEJ
WYMIARY OTWORÓW NALEŻY SPRAWDZIĆ NA BUDOWE

RZUT

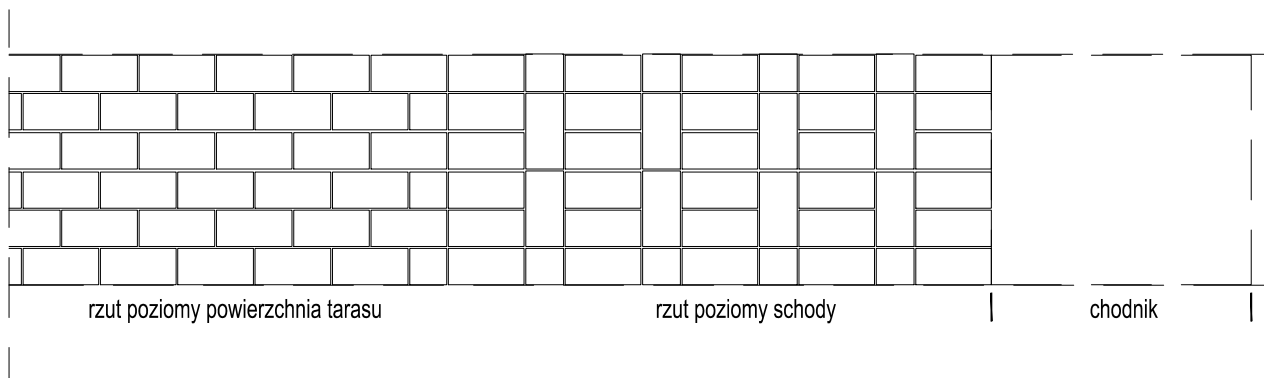


Bruk klinkierowy na podłożu nieprzepuszczalnym

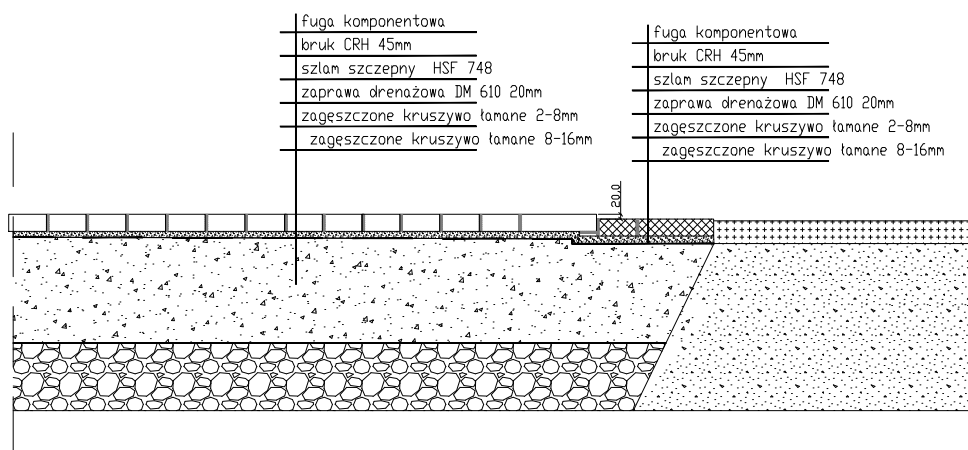

tytuł rysunku: ZEWNĘTRZNY TARAS		Budowa budynku wraz z infrastr. techniczną i zag. terenu			
inwestor:	URZĄD GMINY ŚCINAWA RYNEK 17, 59-330 ŚCINAWA	branża: ARCHITEKTURA projektant	Julitta Chmiel-Sobieralska	nr uprawnień: podpis: 13/03/DOIA	■ specjalność: architektonicznej b.o.
adres budowy:	PARSZOWICE, jednostka ewidencyjna Ścinawa 021104_5 DZIAŁKI NR 524, 512/1, PARSZOWICE 0011	sprawdzający	Sylvia Sikora	nr uprawnień: podpis: 22/05/DOIA	■ specjalność: architektonicznej b.o.
obiekt:	BUDOWA WOLNOSTOJĄCEGO BUDYNKU ŚWIETLICY WIEJSKIEJ WRAZ Z PEŁNĄ INFRASTRUKTURĄ TECHNICZNĄ I ZAGOSPOD. TERENU	stadium:	PW	nr rysunku:	PR2018_PW-A4
				data:	Wrocław, czerwiec 2018 roku
				skala:	1:20
				zmiana:	


JS ARCHITEKCI
ul. Benedyktyńska 15/23-25 53-350 Wrocław,
tel./fax 71 387 81 51, +48 502 352 485
kontakt@jsarchitekci.pl, www.jsarchitekci.pl

Cofnięty cokół z dociepleniem o niewielkim zagłębieniu w gruncie - przekrój pionowy

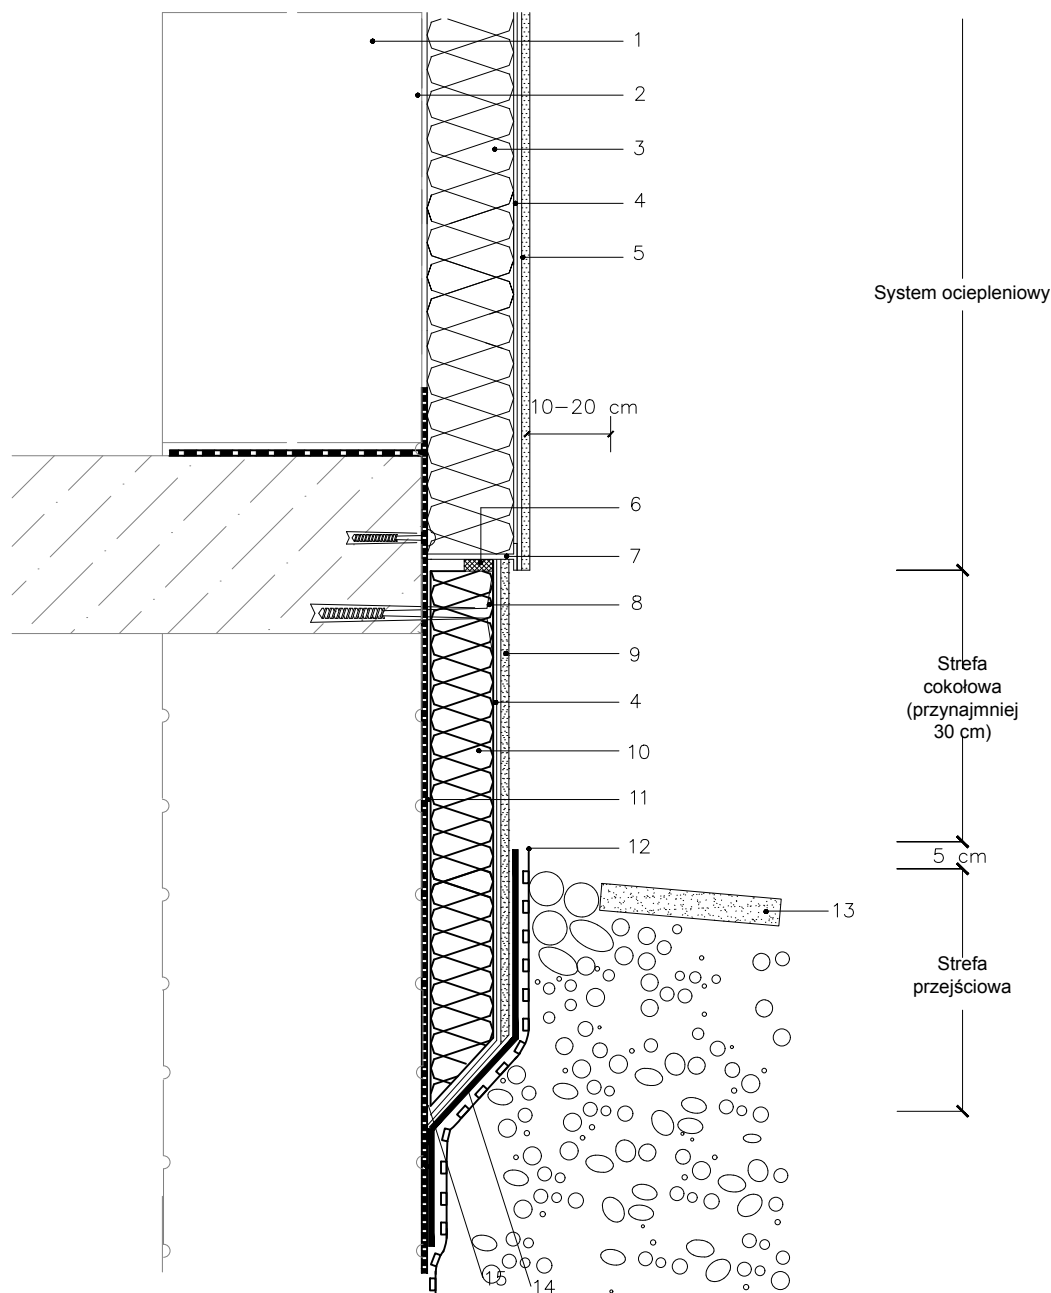


- | | |
|--|---|
| 1 Ściana zewnętrzna | 9 Tynk cienkowarstwowy oparty o dyspersję akrylową |
| 3 Płyta z materiału termoizolacyjnego | 10 Płyta z polistyrenu ekstrudowanego XPS ocieplająca cokół |
| 4 Zaprawa klejowo szpachlowa z zatopioną tkaniną zbrojącą z włókna szklanego | 11 Klej Deitermann |
| 5 Tynk cienkowarstwowy | 12 Folia izolacyjna tłoczona |
| 6 Taśma uszczelniająca | 13 Płyta chodnikowa |
| 7 Listwa startowa (cokołowa) | 14 Izolacja przeciwilgociowa |
| 8 Kołek mocujący | 15 Izolacja przeciwilgociowa budowli |

tytuł rysunku: Termoizolacja fundamentów		ŚWIETLICA WIEJSKA PARSZOWICE Budowa budynku wraz z infrastr. techniczną i zag. terenu		
inwestor:	URZĄD GMINY ŚCINAWA RYNEK 17, 59-330 ŚCINAWA	branża: ARCHITEKTURA projektant: Julitta Chmiel-Sobieralska	nr uprawnień: podpis: 13/03/DOIA ■ specjalność architektonicznej b.o.	
adres budowy:	PARSZOWICE, jednostka ewidencyjna Ścinawa 021104_5 DZIAŁKI NR 524, 512/1, PARSZOWICE 0011	sprawdzający: Sylwia Sikora	nr uprawnień: podpis: 22/05/DOIA ■ specjalność architektonicznej b.o.	
obiekt:	BUDOWA WOLNOSTOJĄCEGO BUDYNKU ŚWIETLICY WIEJSKIEJ WRAZ Z PEŁNĄ INFRASTRUKTURĄ TECHNICZNĄ I ZAGOSPOD. TERENU	stadium: PW	nr rysunku: PR2018_PW-A3	data: Wrocław, czerwiec 2018 roku
		JS ARCHITEKCI ul. Benedyktynska 15/23-25 53-350 Wrocław, tel./fax 71 387 81 51, +48 502 352 485 kontakt@jsarchitekci.pl, www.jsarchitekci.pl		skala: 1:20 zmiana:

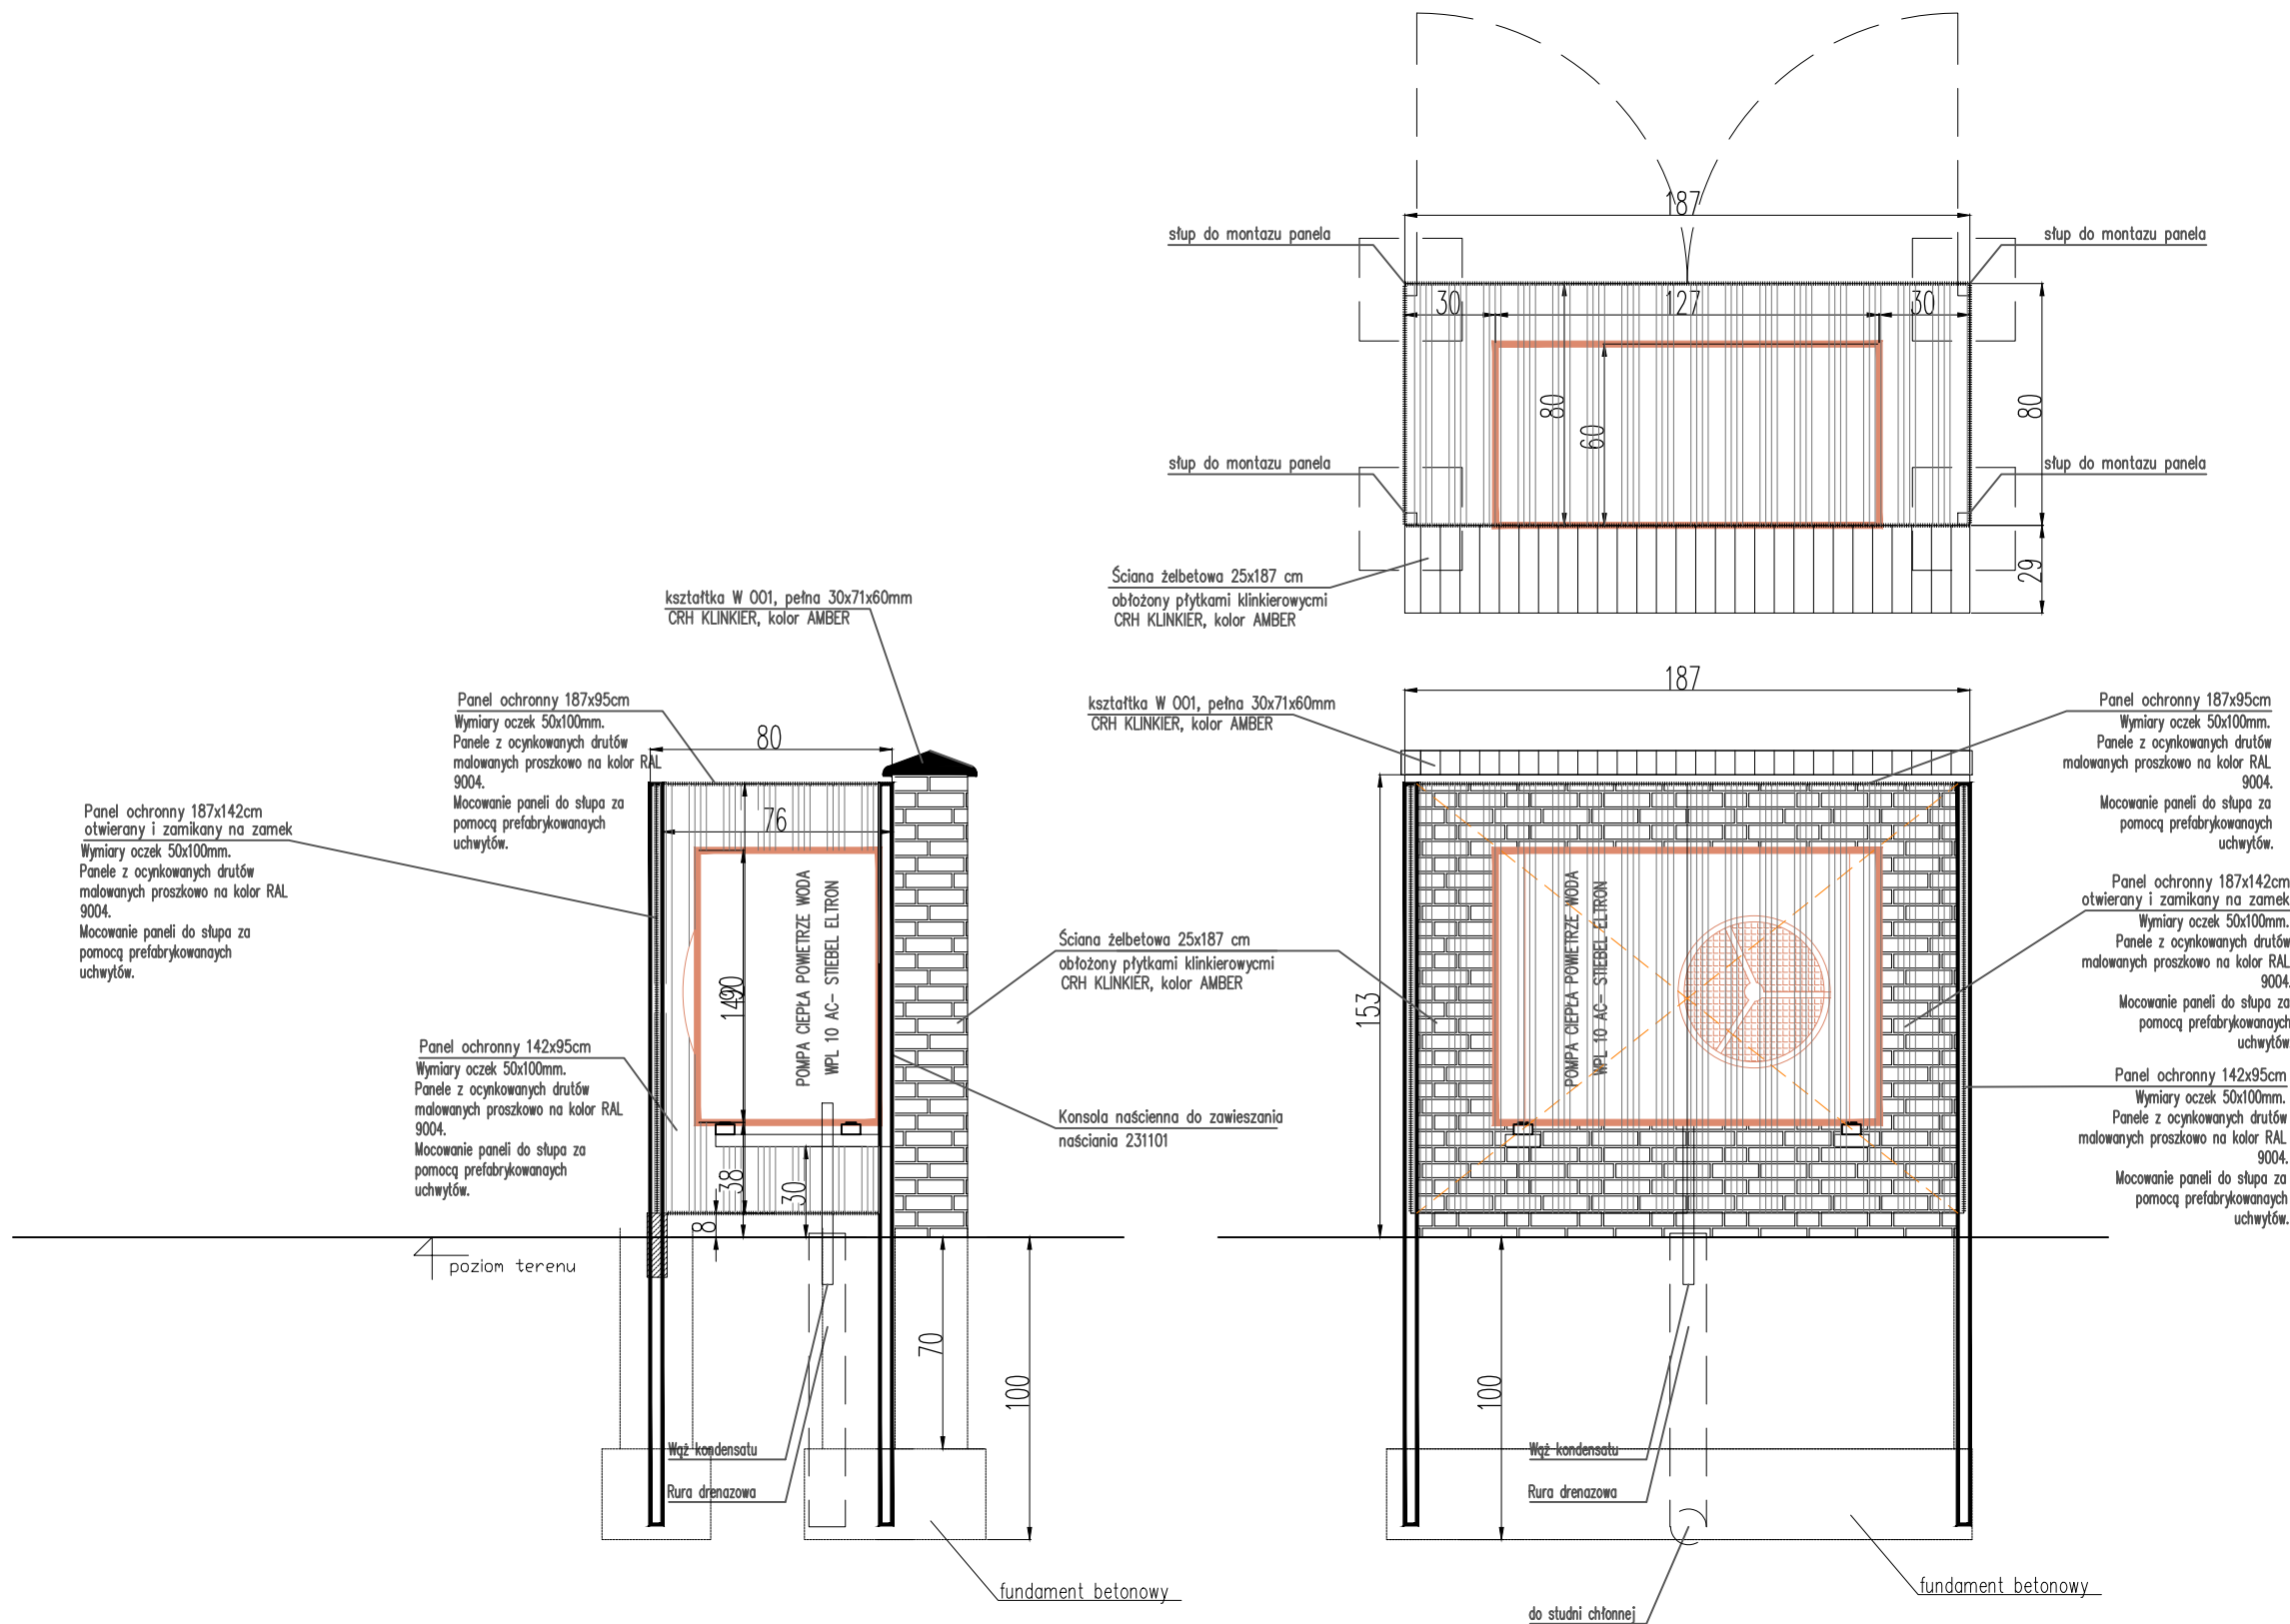

- UWAGI
1. W przypadku różnic w wymiarach między rysunkami konstrukcyjnymi a architektonicznymi bądź innymi branżowymi należy powiadomić projektanta.
 2. Rysunki rozpatrywać łącznie z odpowiednimi rys. branżowymi (konstrukcja i instalacje)
 3. Wszystkie pojawiające się na rysunkach nazwy handlowe należy traktować jako standard przyjętych rozwiązań. Ewentualne rozwiązania zamienne uzgodnić pisemnie z Inwestorem i Projektantem.

tytuł rysunku: POMPA CIEPŁA			
ŚWIETLICA WIEJSKA PARSZOWICE			
Budowa budynku wraz z infrastr. techn i zag. terenu			
inwestor:	BURMISTRZ MIASTA I GMINY ŚCINAWA RYNEK 17, 59-330 ŚCINAWA		
adres budowy:	PARSZOWICE, jednostka ewidencyjna Ścinawa 021104_5 DZIAŁKA NR 524, 512/1, PARSZOWICE 0011		
obiekt:	BUDOWA WOLNOSTOJĄCEGO BUDYNKU ŚWIETLICY WIEJSKIEJ WRAZ Z PEŁNĄ INFRASTRUKTURĄ TECHNICZNĄ I ZAGOSPOD. TERENU		
branża: ARCHITEKTURA	projektant: Julitta Chmiel-Sobieralska	nr uprawnień: 13/03/DOIA	podpis: w specjalność architektonicznej b.o.
sprawdzający: Sylwia Sikora		nr uprawnień: 22/05/DOIA	podpis: w specjalność architektonicznej b.o.
stadium: PW	nr rysunku: PR2018_PW-A2	data: Wrocław, czerwiec 2018 roku	skala: 1:5
JS ARCHITEKCI ul. Benedyktynska 15/23-25 53-350 Wrocław, tel./fax 71 387 81 51, +48 502 352 485 kontakt@jsarchitekci.pl, www.jsarchitekci.pl		zmiana:	

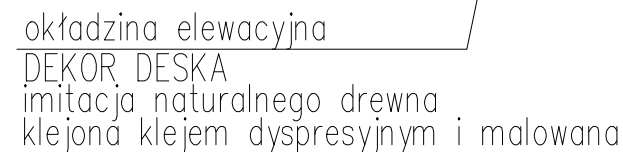

PARAPET
 PODOKIENNIKI CERAMICZNE 34,5x10,7x1,5
 kolor antracytowy

tytuł rysunku:			
OKŁADZINA ELEWACYJNA ŚWIETLICA WIEJSKA PARSZOWICE Budowa budynku wraz z infrastr. techn i zag. terenu			
inwestor:		BURMISTRZ MIASTA I GMINY ŚCINAWA RYNEK 17, 59-330 ŚCINAWA	
adres budowy:		PARSZOWICE, jednostka ewidencyjna Ścinawa 021104_5 DZIAŁKA NR 524, 512/1, PARSZOWICE 0011	
obiekt:		BUDOWA WOLNOSTOJĄCEGO BUDYNKU ŚWIETLICY WIEJSKIEJ WRAZ Z PEŁNĄ INFRASTRUKTURĄ TECHNICZNĄ I ZAGOSPOD. TERENU	
branża: ARCHITEKTURA projektant: Juliitta Chmiel-Sobieralska		nr uprawnień: podpis: 13/03/DOIA w specjalności architektonicznej p.o.	
sprawdzający: Sylvia Sikora		nr uprawnień: podpis: 22/05/DOIA w specjalności architektonicznej p.o.	
stadium: PW	nr rysunku: PR2018_PW-A1	data: Wrocław, czerwiec 2018 roku	skala: 1:5
JS ARCHITEKCI ul. Benedyktynska 15/23-25 53-350 Wrocław, tel./fax 71 387 81 51, +48 502 352 485 kontakt@isarchiteci.pl, www.isarchiteci.pl		zmiana:	