
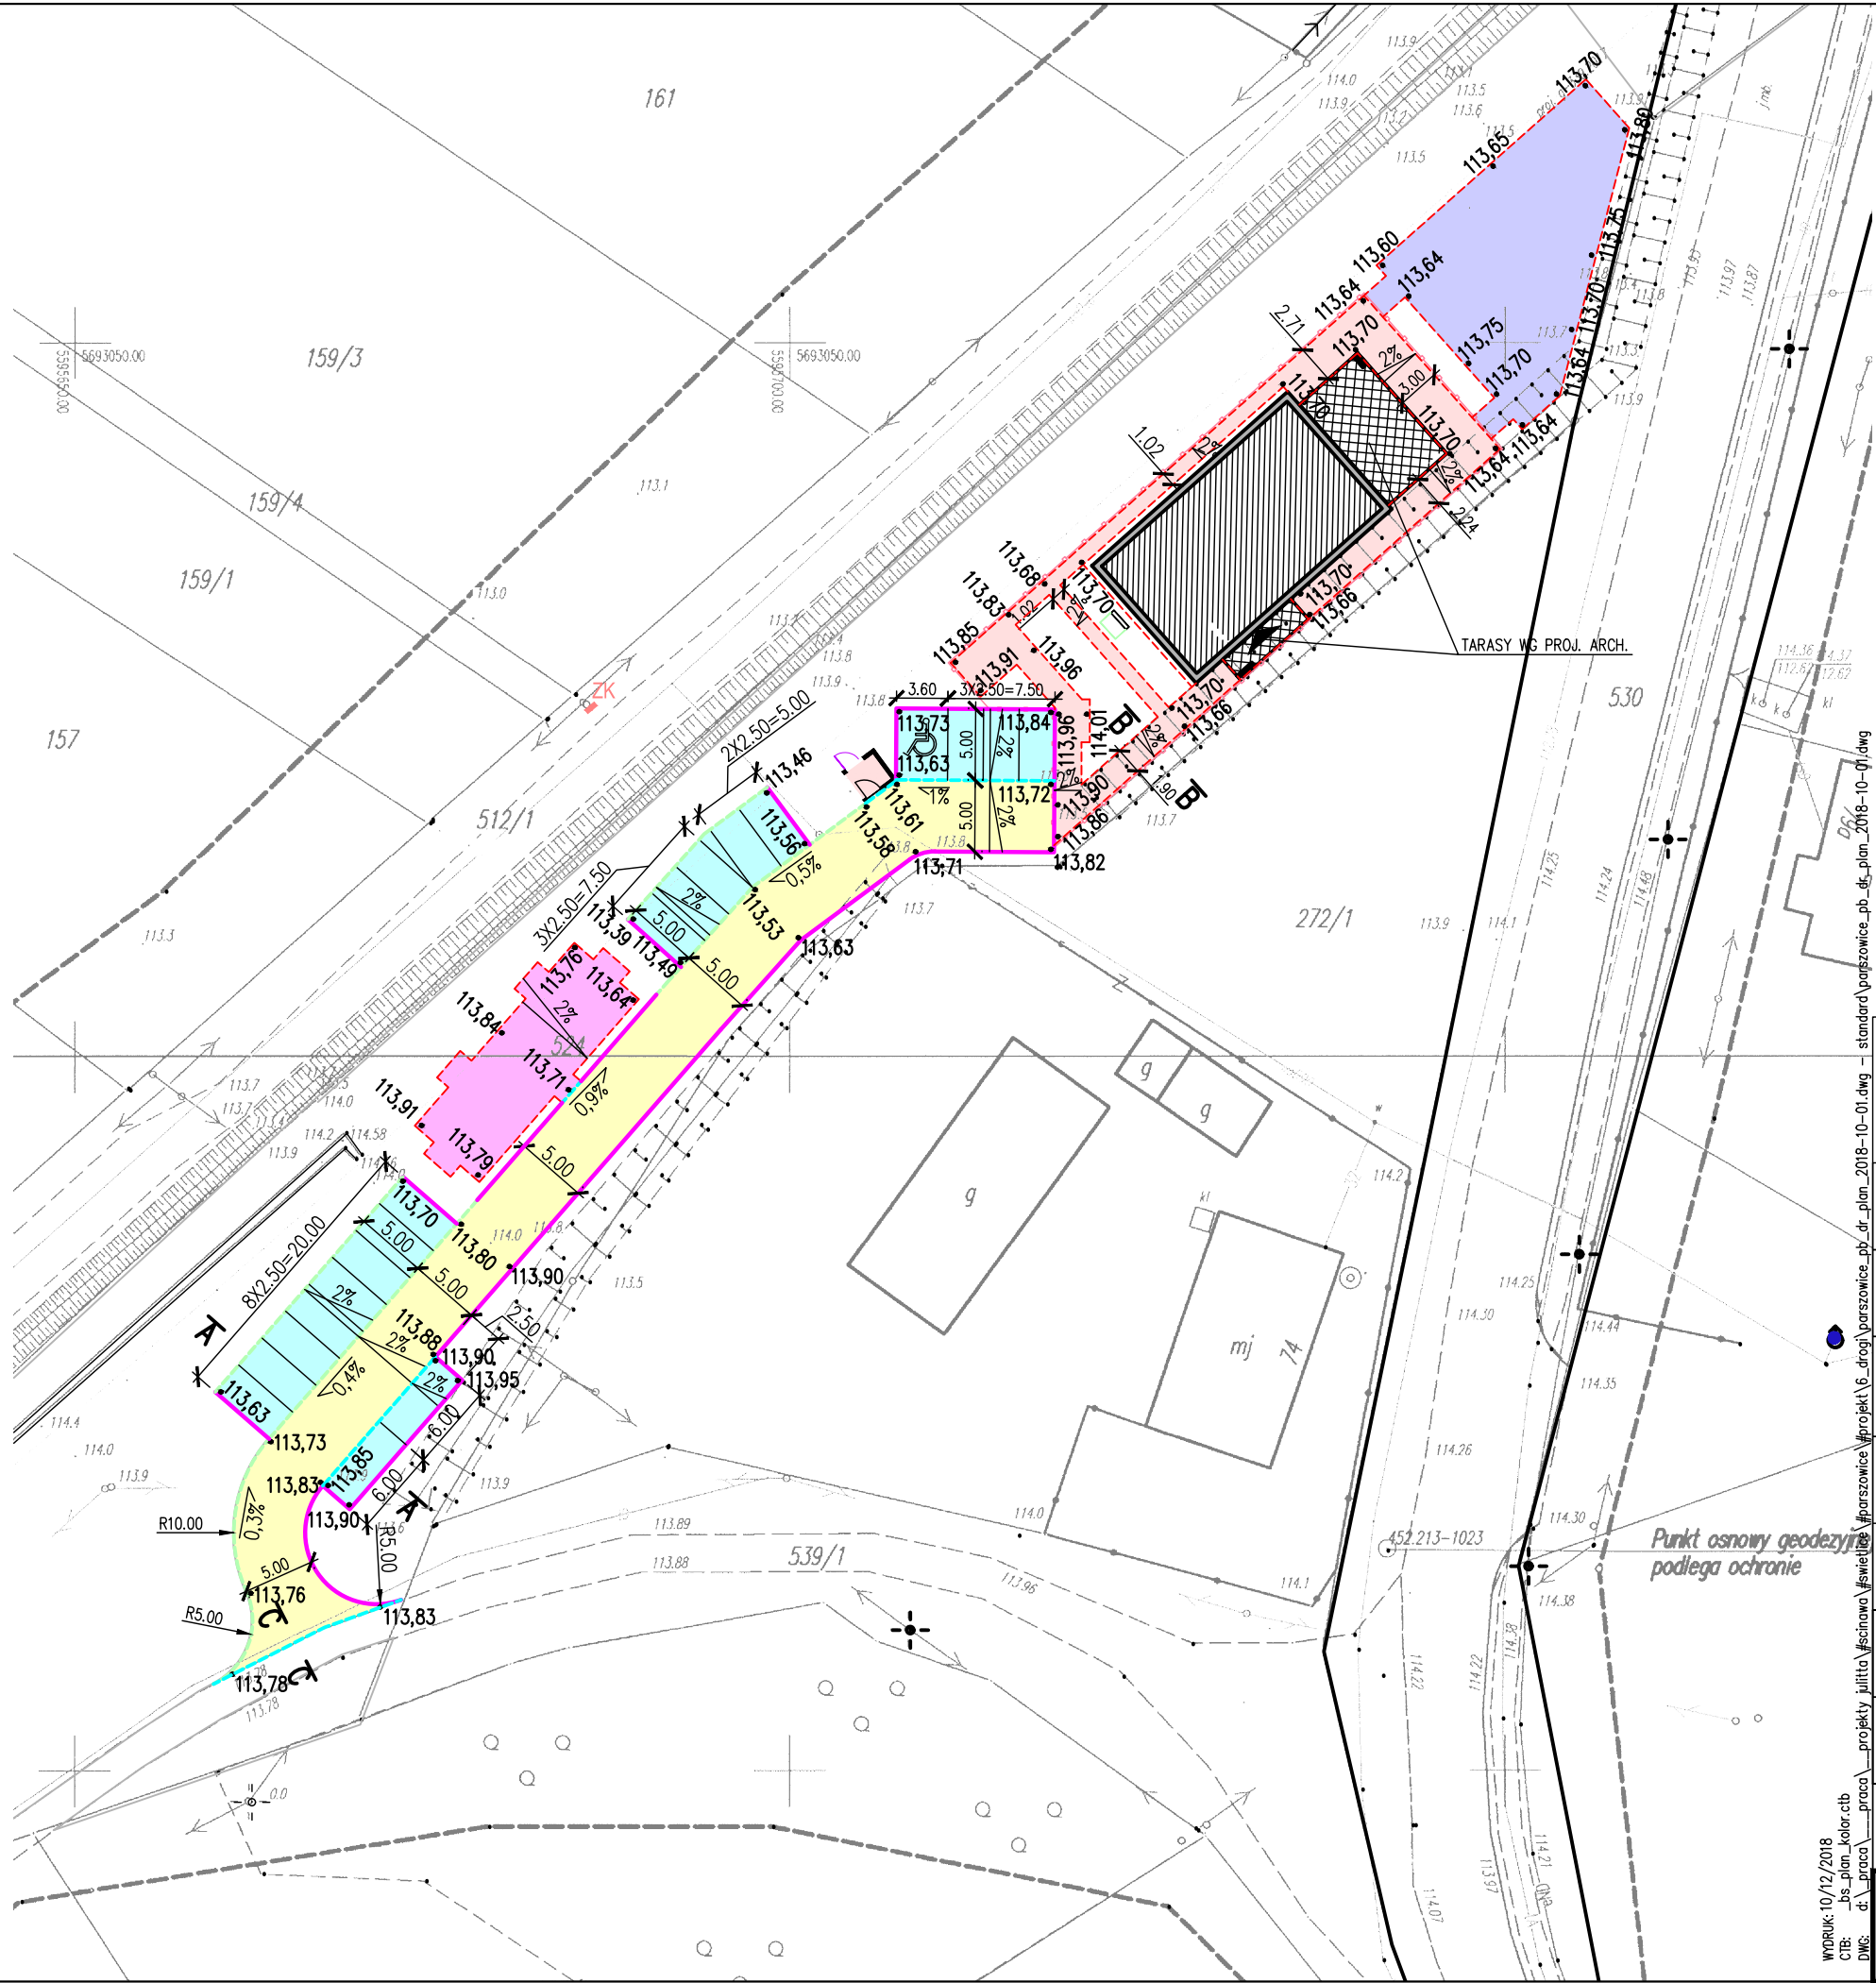


MAPA DO CELÓW PROJEKTOWYCH		
Oznaczenie kancelaryjne zgłoszenia pracy geodezyjnej		PODGK.6640.1.123.2018
Nazwa miejscowości		Ścinawa
Jednostka ewidencyjna	identyfikator	021104_5
	nazwa	Ścinawa-gmina
Obręb – nazwa i numer		0012, Parszowice, dz. 512/1, 524, 539/1
Skala mapy		1:500
Sekcja mapy		5.154.32.10.4.3;4.4; 15.2.1;2.2
Nazwa układu współrzędnych	prostokątnych płaskich	2000
	układ wysokości	Kronsztadt 86
Informacje o służebnościach gruntowych w zakresie opracowania		służebności nie badano.
Data opracowania mapy		05.04.2018
Informacje dodatkowe: 1.nie wyklucza się istnienia w terenie innych niż wykazane na niniejszej mapie do celów projektowych, urządzeń uzbrojenia podziemnego, które nie były zgłoszone do inwentaryzacji lub o których brak jest informacji w instytucjach branżowych. 2.Punkty osnów podlegają prawnej ochronie-art.38 ustawy-„prawo geodezyjne” 3.Granice na mapie wniesiono z zgodnie z operatem ewidencji gruntów.		
4. Zakres opracowania - - - - -		
Pieczęć firmowa		Pieczęć i podpis geodety
USŁUGI GEODEZYJNE "TECHNIMAP" P.Gawlik 59-220 Legnica, ul. Złotoryjska 50/2 NIP 691-109-06-49, Regon 140584859		mgr inż. PIOTR GAWLIK GEODETA UPRAWNIONY Świadectwo nadania uprawnień zawodowych nr 758 MGPIB 758-1,2 i 5 Nr i zakres uprawnień

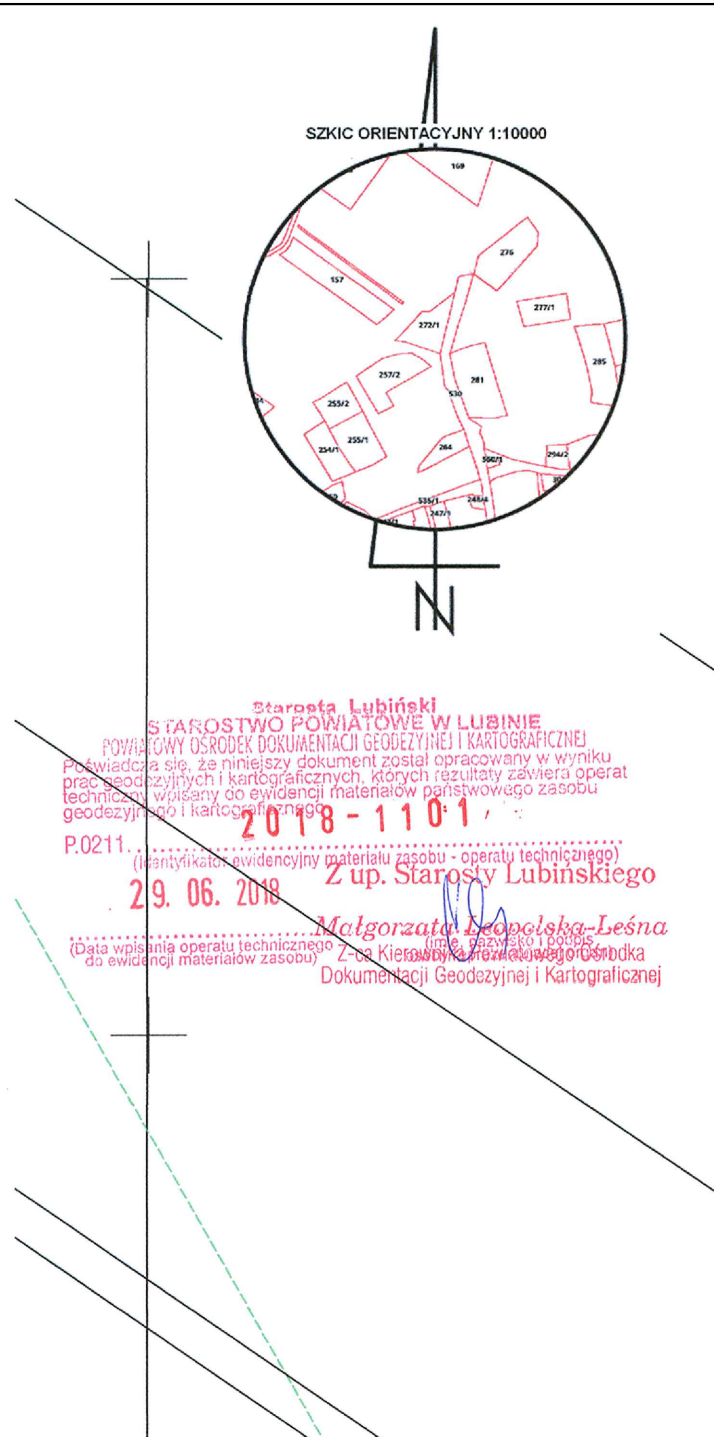

LEGENDA:


- KRAWĘŻNIK WTOPIONY H=0 CM
- KRAWĘŻNIK WTOPIONY H=2 CM
- KRAWĘŻNIK WYSTAJĄCY H=12 CM
- OBREŻE BETONOWE
- CIĄG PIESZO-JEZDNY Z KOSTKI BET.
- MIEJSCA POSTOJOWE – EKORASTER
- CIĄG PIESZY Z KOSTKI BET.
- PLAC ZABAW – NAW. ŻWIROWA
- SIŁOWNIA – NAW. PIASKOWA
- PROJ. RZĘDNE WYSOKOŚCIOWE
- POCHYLENIA POPRZECZNE
- SPADKI PODŁUŻNE

POTWIERDZAM ZA ZGODNOŚĆ MAPY DO CELÓW PROJEKTOWYCH


tytuł rysunku: PLAN SYTUACYJNY			
inwestor: GMINA ŚCINAWA RYNEK 17, 59-330 ŚCINAWA			
adres budowy: PARSZOWICE, jednostka ewidencyjna Ścinawa 021104_5 DZIAŁKI NR 524, 512/1, PARSZOWICE 0012			
obiekt: BUDOWA WOLNOSTOJĄCEGO BUDYNKU ŚWIE TLICY WIEJSKIEJ WRAZ Z PEŁNĄ INFRASTRUKTURĄ TECHNICZNĄ I ZAGOSPOD. TERENU			
branża: ARCHITEKTURA projektant: Julitta Chmiel-Sobieralska	nr uprawnień: 13/03/DOIA podpis: w specjalności architektonicznej b.o.		
sprawdzający: Sylwia Sikora	nr uprawnień: 22/05/DOIA podpis: w specjalności architektonicznej b.o.		
branża: DROGI projektant: Paweł Brucko-Stempkowski	nr uprawnień: 4/02/DUW podpis: w specjalności konstr.-budowl.		
sprawdzający: Danuta Michalska-Szczepańska	nr uprawnień: 415/92/UW podpis: w specjalności konstr.-inżynier, w zakresie dróg		
stadium: PB	nr rysunku: PR2018_PB-D1	data: Wrocław, czerwiec 2018 roku	skala: 1:500
zmiana:			

JS ARCHITEKCI
ul. Benedyktyńska 15/23-25, 50-350 Wrocław,
tel./fax 71 387 81 51, +48 502 352 485
kontakt@jsarchitekci.pl, www.jsarchitekci.pl


PRZEKRÓJ A-A

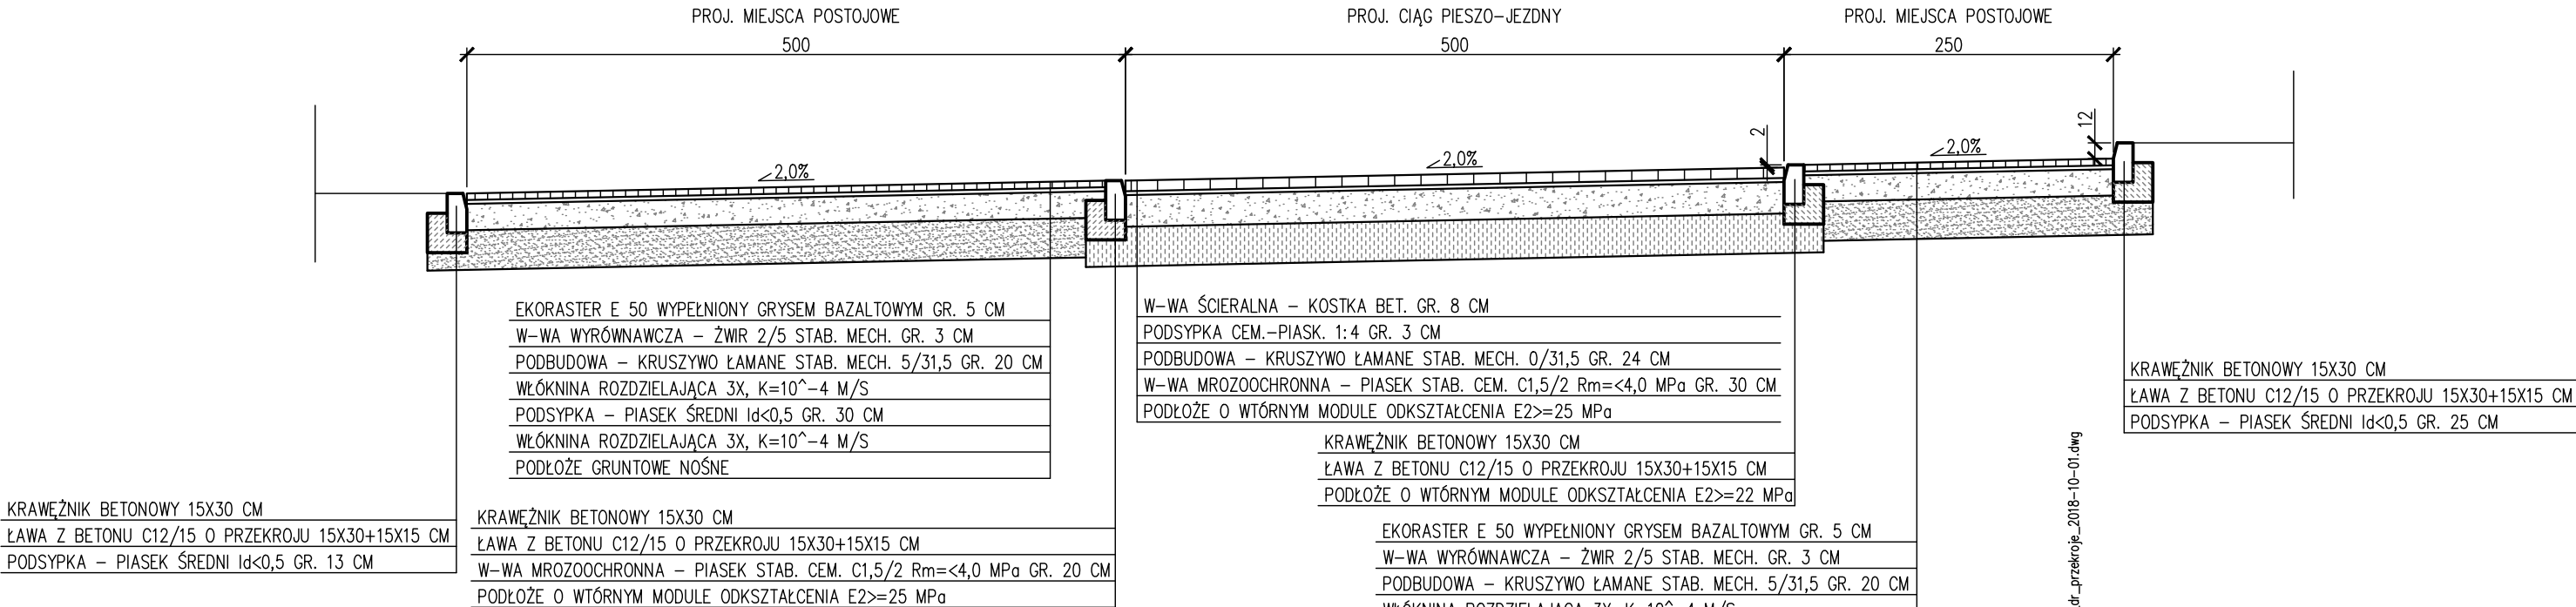

PRZEKRÓJ B-B

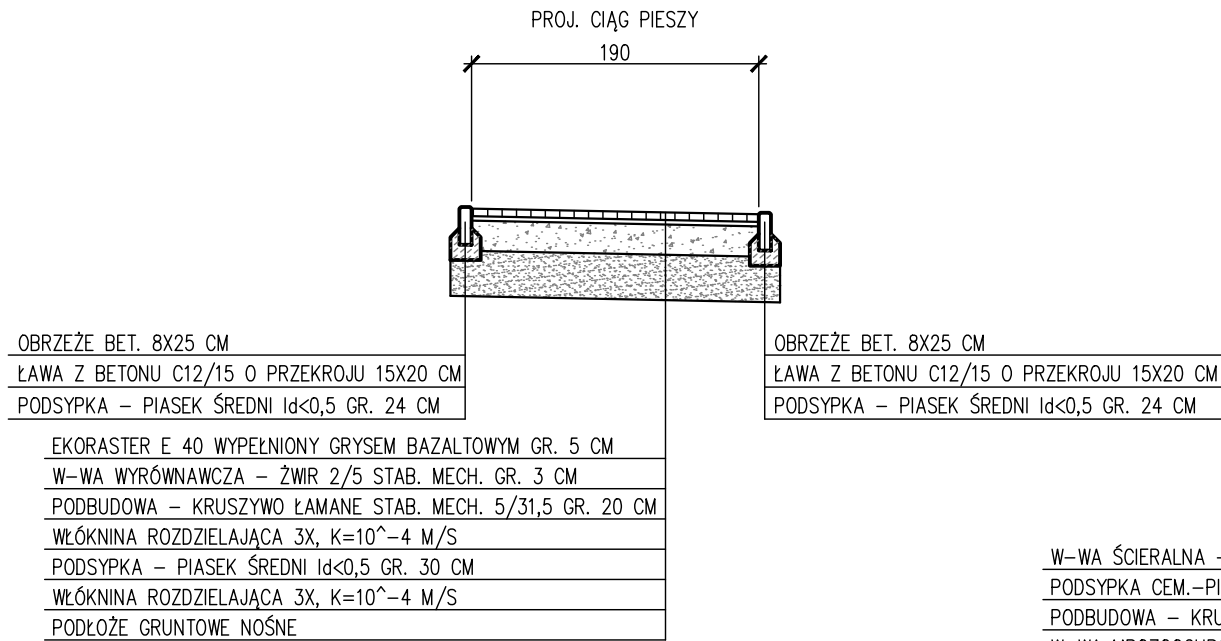

PRZEKRÓJ C-C

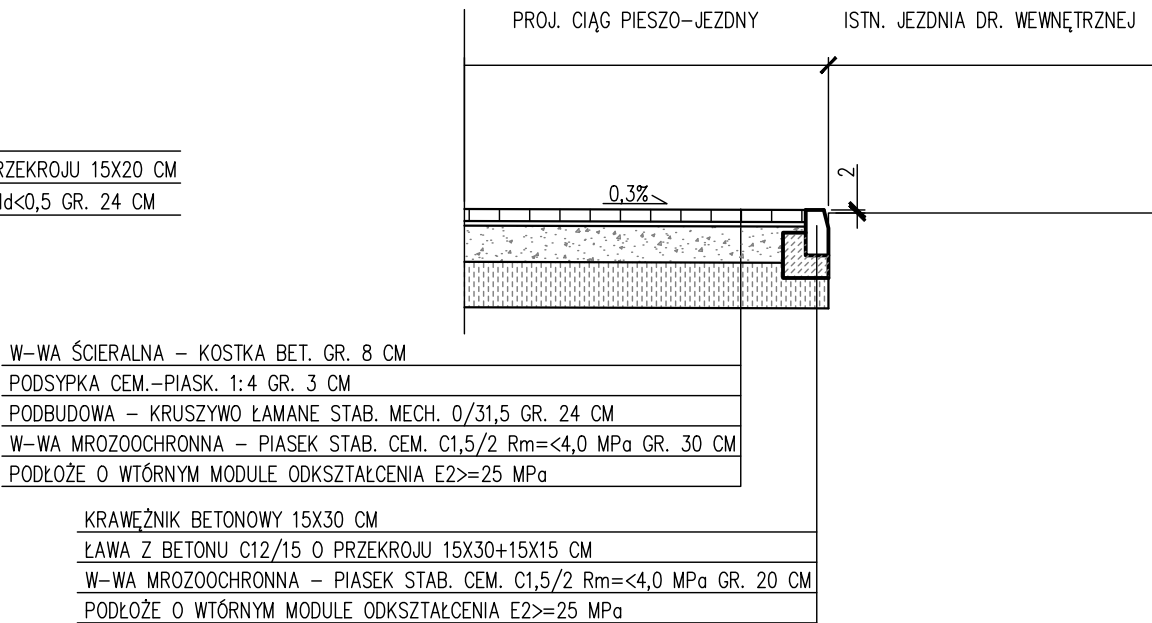

PRZEKROJE KONSTRUKCYJNE

tytuł rysunku:

inwestor: GMINA ŚCINAWA
RYNEK 17, 59-330 ŚCINAWA

adres budowy: PARSZOWICE, jednostka ewidencyjna Ścinawa 021104_5
DZIAŁKI NR 524. 512/1, PARSZOWICE 0012

obiekt: BUDOWA WOLNOSTOJĄCEGO BUDYNKU ŚWIETLICY WIEJSKIEJ
WRAZ Z PEŁNĄ INFRASTRUKTURĄ TECHNICZNĄ I ZAGOSPOD. TERENU

branża: ARCHITEKTURA
projektant Julitta Chmiel-Sobieralska

nr uprawnień: podpis:
13/03/DOIA
w specjalność architektonicznej b.

sprawdzający
Sylvia Sikora

nr uprawnień: podpis:
22/05/DOIA
w specjalność architektonicznej b.

branża: DROGI
projektant: Paweł Brucko–Stempkowski

nr uprawnień: podp
4/02/DUW
w specjalność konstr.-budowl.

sprawdzający
Danuta Michalska–Szczepańska

nr uprawnień: podpis:
415/92/UW
w specjalność konstr.-inżynier. w zakresie dróg

stadium
PB

nr rysunku:
PR2018_PB-D2

data: Wrocław,
czerwiec 2018 roku

skala:
1:50

JS ARCHITEKC

zmiana: