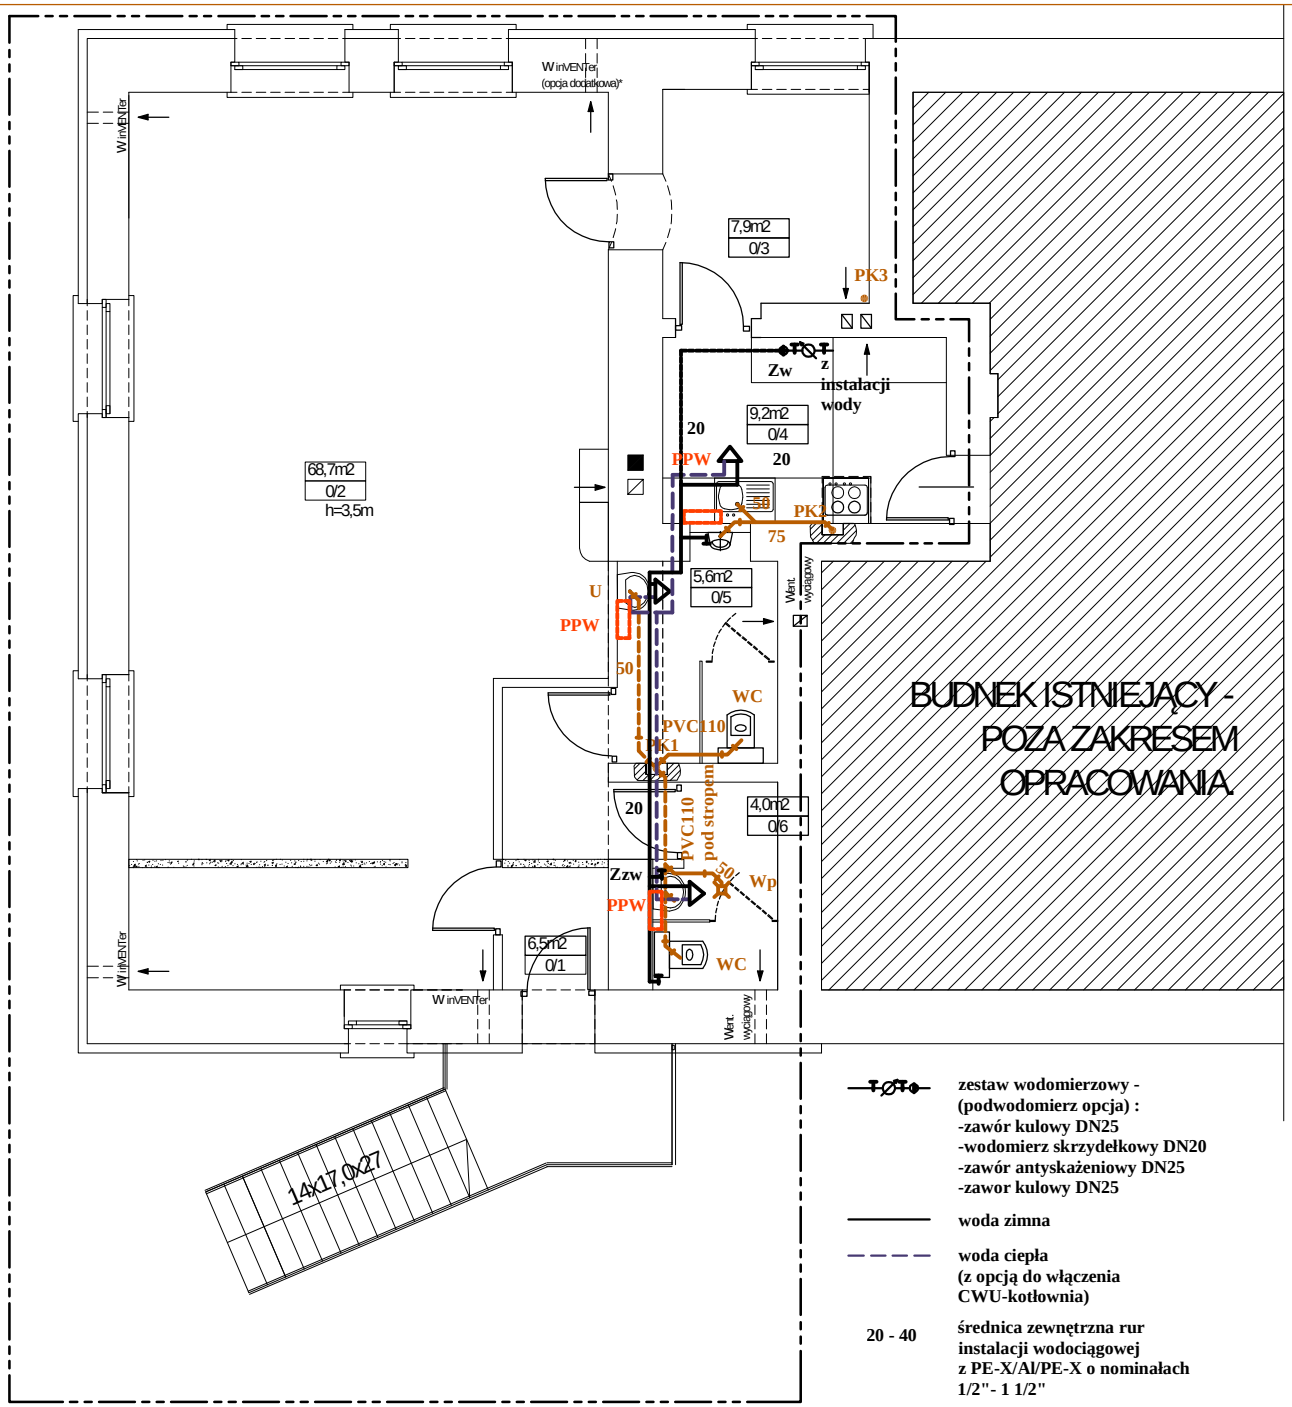

OZNACZENIA:

U - umywalka
Z - zlewozmywak
WC - kompakt wc

Wp - wpust podłogowy 50 PVC
PK - pion kanalizacyjny z wywietrzakiem dachowym 110 PVC
Zzw - zawór ze złączką do węża DN15
ZW - zestaw wodomierzowy DN20 z zaworem antyskażeniowym w skrzynce podtynkowej

50,75,110 — 3,0 % — **kanalizacja sanitarna PVC-U**

110 — 3,0 % — **kanalizacja sanitarna pod stropem PVC-U**

PPW przepływowy podgrzewacz wody 3,5kW elektryczny 230V umywalki lub pojemnościowy 80l w kuchni (opcja)

RZUT PARTERU +1 SKALA 1:100
WEWNĘTRZNA INSTALACJA WOD.-KAN. CWU

Zespół projektowy :	Imię i nazwisko :	Nr upr. :	Podpis :
Opracował : mgr inż. arch. Janusz Terpiłowski (upr. w specj. architektonicznej bez ograniczeń)			

ARCHITEKT
mgr inż. arch. JANUSZ TERPIŁOWSKI
59-300 LUBIN PL
GRODZIEŃSKA 14
e-mail.: aw-t@o2.pl
kom.661-241-180
NIP 692-225-90-11
REGON 020348911

ArCADia-IntelliCAD Professional 2008 PL
Nr lic.: ID # 1333811

41/08/DOIA

GMINA ŚCINAWA
UL. RYNEK 17
59-330 ŚCINAWA

Obiekt :
Budynek świetlicy - REMONT
TURÓW, gmina Ścinawa
59-330 ŚCINAWA
dz. nr 73/1

Branża :	Rysunek :	Data :	Stadium :
ARCHITEKTURA	REMONT INSTALACJI WOD-KAN.	20.05.2015	P.W.
Skala : 1:50		Rys. nr :	A-11