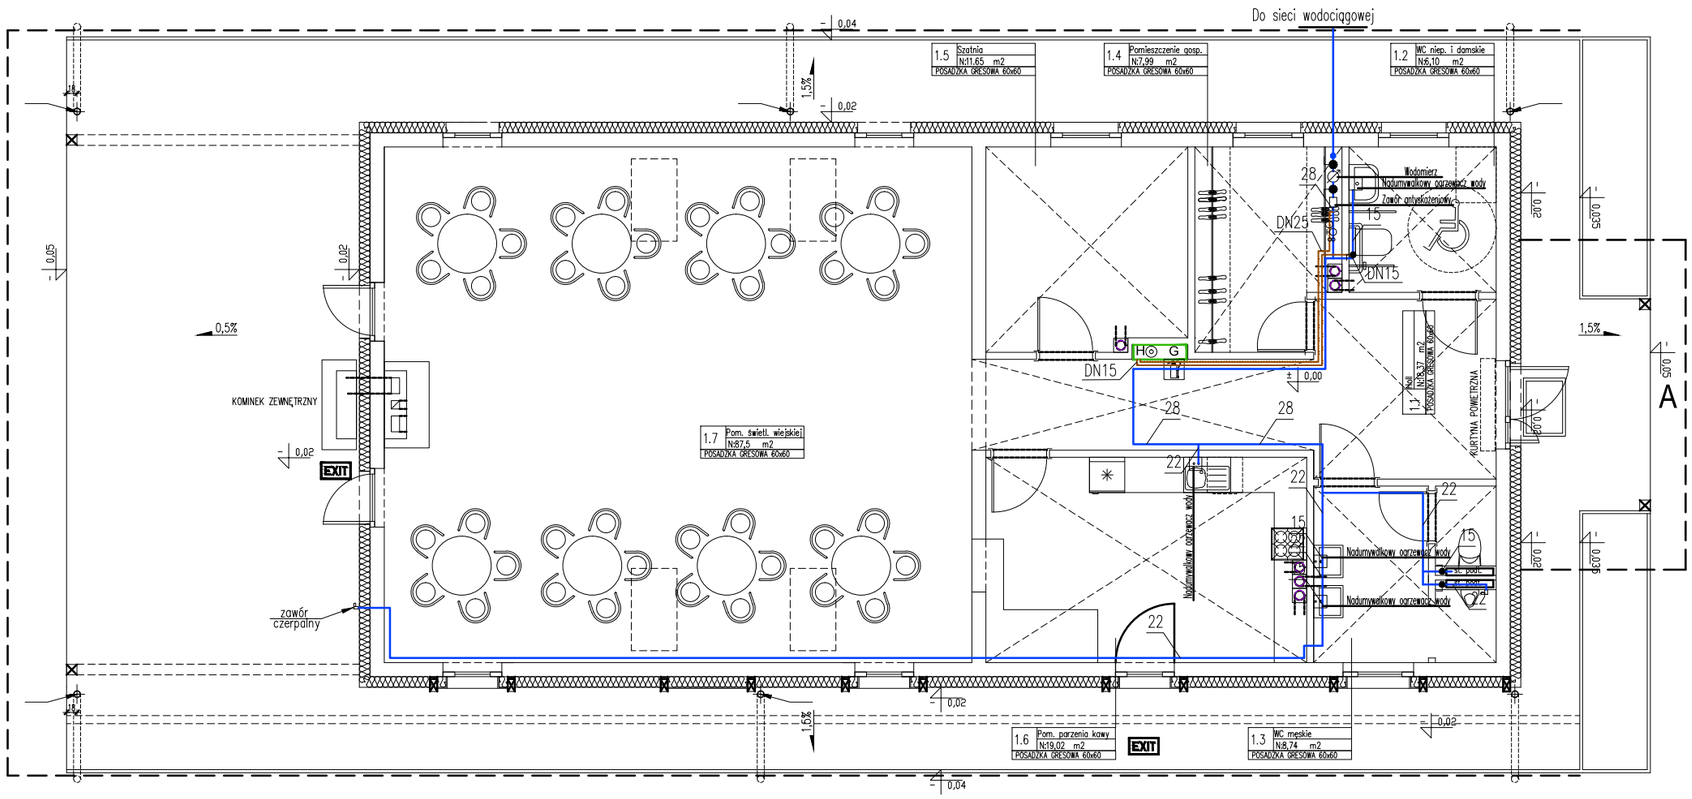

OZNACZENIA

WODA ZIMNA

INST. P. POŻ.

CIEPŁA WODA PRZYGOTOWYWANA BĘDZIE W ELEKTRYCZNYCH NADUMYWALKOWYCH PODGRZEWACZACH WODY O POJ. 5 LITRÓW

tytuł rysunku:
RZUT PARTERU - INSTALACJA WODNA

inwestor: BURMISTRZ MIASTA I GMINY ŚCINAWA
RYNEK 17, 59-330 ŚCINAWA

adres budowy: DZIEWIN, GMINA ŚCINAWA
DZIAŁKI NR 202/3, 211/2, 0007 DZIEWIN, 021104_5, ARK. MAPY 2,3

obiekt: ŚWIETLICA WIEJSKA W MIEJSCOWOŚCI DZIEWIN WRAZZ PEŁNĄ INFRASTRUKTURĄ TECHNICZNĄ I ZAGOSPODAROWANIEM TERENU

branża: INSTALACJE SANITARNE projektant Rafał Stepkowski	nr uprawnień: 120/89/UW w specjalności architektonicznej b.o.	podpis:
branża: INSTALACJE SANITARNE sprawdzający Maciej Kurant	nr uprawnień: 351/00/DUW w specjalności architektonicznej b.o.	podpis:
stadium: PB	nr rysunku: SB2014_PW-S1	data: Wrocław, luty 2014 roku
		skala: 1:100

JS ARCHITEKCI
ul. Uniwersytecka 27/28 lok 1A, 50-145 Wrocław,
tel./fax 71 387 81 51, +48 502 352 485
kontakt@jsarchitekci.pl, www.jsarchitekci.pl

zmiana: