WZÓR UŁOŻENIA NAWIERZCHNI

CIĄG PIESZO–JEZDNY

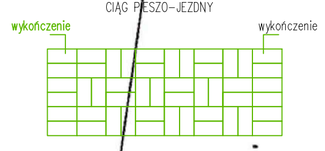

CIĄGI PIESZE/TARAS

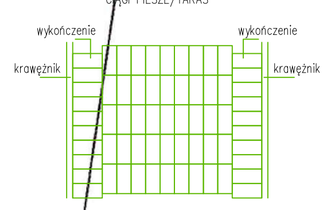

KOSTKA BETONOWA BEHATON"8" SZARA

KOSTKA BRUKOWA HOLAND "6" GRAFITOWA

PŁYTA AŻUROWA MEBA "8" 60x40x8cm SZ/

KRAWĘŻNIK BETONOWY DROGOWY SZARY
100x30x20cm

KRAWĘŻNIK BETONOWY NAJAZDOWY SZARY
100x25x20cm

KORYTO PRZYKRAWĘŻNIKOWE D
50x28x10cm

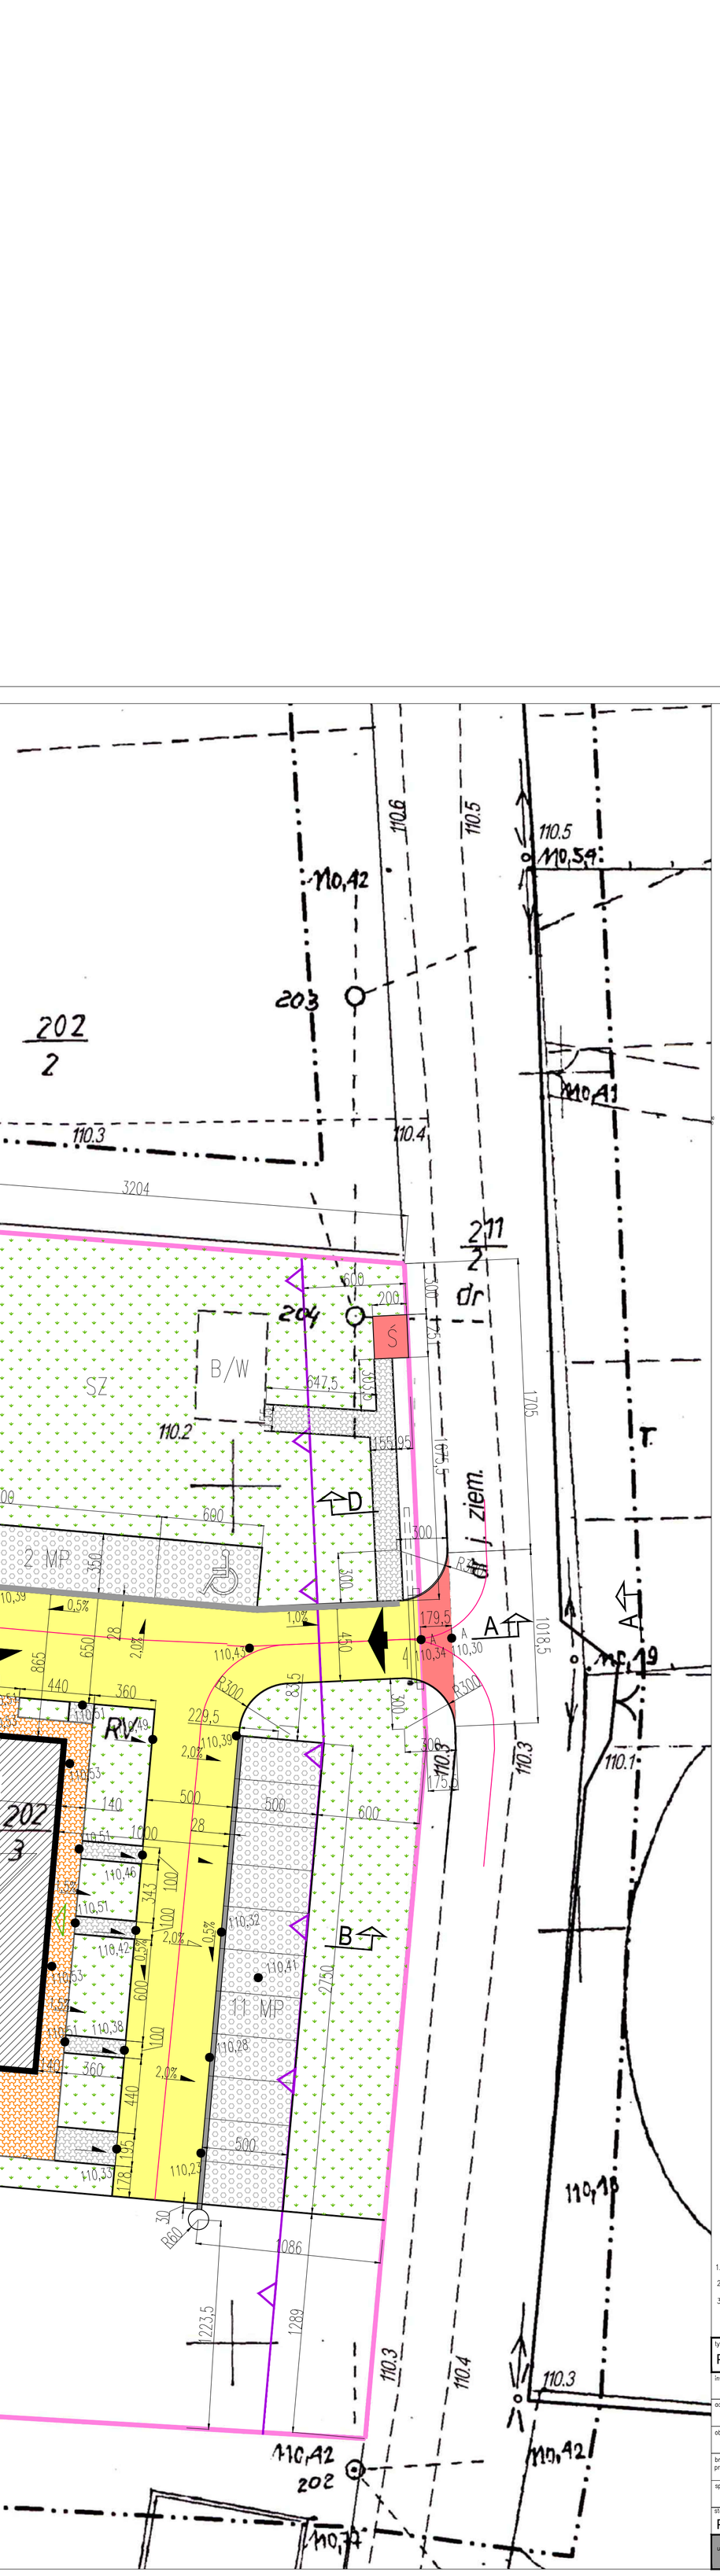

Szkic orientacji terenowej skala 1 : 10 000

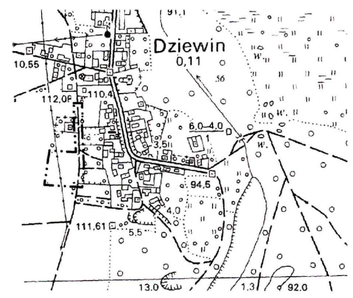

MAPA DO CELÓW PROJEKTOWYCH

Oznaczenie kancelaryjne zgłoszenia pracy geodezyjnej		DGK.6640.1.156.2014
Nazwa miejscowości		Dziewin
Jednostka ewidencyjna	identyfikator	021104_5
	nazwa	Gm. Ścinawa
Obręb - nazwa i numer		0007 - Dziewin
Skala mapy		1:500
Sekcja mapy		Dziewin Ark. 2, 3
Nazwa układu współrzędnych	prostokątnych płaskich	2000
	układ wysokości	Kronsztadt 86
Informacje o służebnościach gruntowych w zakresie opracowania		Nie stwierdzono służebności gruntowych
Data opracowania mapy		29.01.2014

Informacje dodatkowe:
1.nie wyklucza się istnienia w terenie innych niż wykazane na niniejszej mapie do celów projektowych, urządzeń uzbrojenia podziemnego, które nie były zgłoszone do inwentaryzacji lub o których brak jest informacji w instytucjach branżowych.
2.Punkty osnów podlegają prawnej ochronie-art.38 ustawy„prawo geodezyjne"
3.Granice na mapie wniesiono z godnie z operatem ewidencji gruntów.
4. Zakres opracowania
5. Wniesiono projekty ZUD nr z dnia /Brak projektów ZUD

Pieczątka firmowa: USŁUGI GEODEZYJNE TECHNIMAR, 76-270 GARDEJ, tel./fax 59 8130336, tel. 606073330, NIP 841-19-78-540

Podpis i pieczęć geodety: mgr inż. PIOTR DYMNIK, GEODETA UPRAWNIONY, Sulechów ul. Wojska Polskiego 68, Nr i zakres uprawnień 12...

Zgłoszono mapę do projektowania sieci zgodnie z ZUDP protokołem nr BRAK z dnia 2014 -02- 04 Lubiński Urząd Zarządzania podpis

Starosta Lubiński
STAROSTWO POWIATOWE W LUBINIE
DEPARTAMENT GEODEZJI I KARTOGRAFII
Poświadcza się, że niniejszy dokument został opracowany w wyniku prac geodezyjnych i kartograficznych, których rezultaty zawiera operat techniczny wpisany do ewidencji materiałów państwowego zasobu geodezyjnego i kartograficznego
2.0211.2011.291
(identyfikator ewidencyjny materiału zasobu - operatu technicznego)
2014 -02- 13
(Data wpisania operatu technicznego do ewidencji materiałów zasobu)
z up. STAROSTY
(imię i nazwisko oraz stanowisko służbowe osoby upoważnionej)

LEGENDA:
- GRANICA OPRACOWANIA
- GRANICA DZIAŁKI NR 202/3
- NIEPRZEKRACZALNA LINIA ZABUDOWY
- PROJEKTOWANY BUDYNEK ŚWIETLICY WIEJSKIEJ
- 1.K PROJEKTOWANA ILOŚĆ KONDYGNACJI
- WEJŚCIE GŁÓWNE DO ŚWIETLICY
- WYJŚCIE EWAKUACYJNE
- WJAZD NA PROJEKTOWANY TEREN ŚWIETLICY DO PARKINGU NAZIEMNEGO
- PROJEKTOWANE WŁĄCZENIE DO DROGI GMINNEJ KOSTKA BETONOWA BEHATON"8" SZARA
- CIĄG PIESZO –JEZDNY KOSTKA BETONOWA BEHATON"8" SZARA
- STREFA WEJŚCIOWA DO BUDYNKU KOSTKA BRUKOWA HOLAND "6" GRAFITOWA
- KRAWĘŻNIK BETONOWY DROGOWY SZARY 100x30x20cm
- KRAWĘŻNIK BETONOWY NAJAZDOWY SZARY 100x25x20cm
- KORYTO PRZYKRAWĘŻNIKOWE D 50x28x10cm
- STREFA KOMUNIKACJI PIESZEJ – CHODNIKI KOSTKA BRUKOWA HOLAND "6" SZARA
- 3 MP MIEJSCE POSTOJOWE NAZIEMNE – UTWARDZONE PŁYTA AŻUROWA MEBA "8" 60x40x8cm SZARA
- 142,40 PROJEKTOWANE POZIOMY
- S PROJEKTOWANA OSŁONA NA GROMADZENIE ODPADÓW STAŁYCH – ŚMIETNIK
- PROJEKTOWANA ZIELEŃ

POWIERZCHNIE LICZONO W/G NORMY PN-ISO 9836 I WYTYCZNYCH ZAWARTYCH W DZU.75, POZ 690.

ZESTAWIENIE POWIERZCHNI

POWIERZCHNIA DZIAŁKI DZ. NR : 202/3	–	**4100,0m2 /0,41ha/**
POWIERZCHNIA ZABUDOWY BUDYNKU ŚWIETLICY	–	**189,5m2**
POWIERZCHNIA TERENÓW UTWARDZONYCH	–	**801,6m2**
w tym		
POWIERZCHNIA CIĄGU PIESZO–JEZDNEGO	–	349,6m2
POWIERZCHNIA MIEJSC PARKINGOWYCH	–	225,0 m2
POWIERZCHNIA CHODNIKA	–	50,5 m2
POW. ZADASZONEGO TARASU I CHODNIKA WOKÓŁ BUD.	–	133,5 m2
POW. OSŁONY ŚMIETNIKOWEJ	–	5,0 m2
WŁĄCZENIA DO DROGI WEWNĘTRZNEJ POZA DZ. NR 202/3	–	12,0m2
POW. ISTNIEJACEJ WATY DREWNANEJ	–	26,0m2
POWIERZCHNIA ZIELENI REKREACYJNEJ URZĄDZONEJ	–	**940,0m2**

UWAGI

1. W przypadku różnic w wymiarach między rysunkami proj. drogowego a architektonicznymi bądz innymi branżowymi należy powiadomic projektanta.
2. Rysunki rozpatrywać łącznie z odpowiednimi rys. branżowymi (konstrukcja i instalacje)
3. Wszystkie pojawiające się na rysunkach nazwy handlowe należy traktować jako przykład określający standard przyjętych rozwiązań. Ewentualne rozwiązania zamienne uzgadnić pisemnie z Inwestorem i Projektantem.

tytuł rysunku: **Komunikacja**
Projekt zabudowy i zagospodarowania terenu

inwestor: BURMISTRZ MIASTA I GMINY ŚCINAWA
RYNEK 17, 59–330 ŚCINAWA

adres budowy: DZIEWIN, GMINA ŚCINAWA
DZIAŁKI NR 202/3, 211/2, 0007 DZIEWIN, 021104_5, ARK. MAPY 2,3

obiekt: ŚWIETLICA WIEJSKA W MIEJSCOWOŚCI DZIEWIN WRAZZ PEŁNĄ INFRASTRUKTURĄ TECHNICZNĄ I ZAGOSPODAROWANIEM TERENU

branża: ARCHITEKTURA/KOMUNIKACJA projektant Julitta Chmiel–Sobieralska	nr uprawnień: 13/03/DOIA ● specjalność architektoniczna b.o.	podpis:	
sprawdzający Michał Lipski	nr uprawnień: 04/04/DOIA ● specjalność architektoniczna b.o.	podpis:	
stadium: PB	nr rysunku: SWD2014_PB-AD1	data: Wrocław, luty 2014 roku	skala: 1:200

JS ARCHITEKCI
ul. Uniwersytecka 27/28 lok 1A, 50–145 Wrocław,
tel./fax 71 387 81 51, +48 502 352 485
kontakt@jsarchitekci.pl, www.jsarchitekci.pl

zmiana:

Prawa autorskie należą do pracowni projektowej JSARCHITEKCI, ul.Uniwersytecka 27/28 lok 1a, 50–145 Wrocław.