


Łączy ark. 6

MAPA DO CELÓW PROJEKTOWYCH

Godła mapy: 5.155.33.12.4; 5.155.33.12.3; 5.155.33.12.2; 5.155.33.12.1
Skala: 1:1000
Miejscowość: Krzyżowa, Soława
Jedn. ewid.: 02104.5 Soława - obszar wiejski
Obręb ewid.: 02104.5.0009 Krzyżowa
Jedn. ewid.: 02104.4 Soława - miasto
Obręb ewid.: 02104.4.0004 Obręb nr 4
Zgłoszenia pracy geodezyjnej: DKG.6640.1.423.2016

SZKIC ORIENTACYJNY

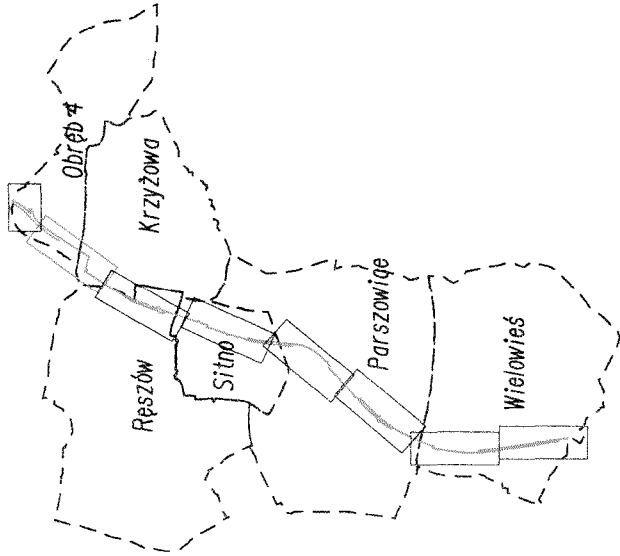

• Energeo • Arkadiusz Smoliński geodeta upr.:

Imię i nazwisko lub nazwa podmiotu, imię i nazwisko, numer świadectwa, który wykonał mapę, oraz podpis, uprawnień geodezyjnych, który sporządził, osoby reprezentującej ten podmiot, mapę, oraz jego podpis

Uwaga

Granice działek ewidencyjnych przyjęto według danych ujawnionych w bazie danych ewidencyjnych gruntów i budynków bez przeprowadzenia pomiaru i ustalenia położenia punktów granicznych. Z uwagi na brak danych określających położenie punktów granicznych z wymaganą dokładnością, budynki nie mogą być sytuowane w odległości nie mniejszej niż 4,0 m od granicy nieruchomości.

Nie wyklucza się istnienia w terenie sieci uzbrojenia terenu nie zgłoszonych do geodezyjnej inwentaryzacji powykonawczej lub o których brak jest informacji w instytucjach branżowych. Obiekty budowlane wymagające pozwolenia na budowę oraz obiekty, o których mowa w art. 29 ust. 1 pkt 1a, 2b i 19a-20b Prawa budowlanego, podlegają geodezyjnej inwentaryzacji i wyznaczeniu w terenie, a po ich wybudowaniu - geodezyjnej inwentaryzacji powykonawczej, obejmującej ich położenie na gruncie.

Kontur użytku gruntowego oznaczony linią przerywaną w kolorze fioletowym nie jest ujawniony w bazie danych ewidencyjnych gruntów i budynków.

Kolorem czerwonym oznaczono punkty osnowy geodezyjnej, które podlegają ochronie.

Kto (..) niszczy, uszkadza i przemieszcza znaki geodezyjne (...), a także nie zawiadamia organów o zniszczeniu, uszkodzeniu lub przemieszczeniu znaków geodezyjnych - podlega karze grzywny, o której mowa w art. 48 pkt 3 ustawy - Prawo geodezyjne i kartograficzne.

Mapa do celów projektowych została wykonana:

- bez ustalenia obciążen służebnościami gruntowymi ujawnionymi w księgach wieczystych.
- bez namieszczenia ustaleń miejscowego planu zagospodarowania przestrzennego i decyzji o warunkach zabudowy i zagospodarowania terenu.

PROJEKTOWANA ŚCIEŻKA ROWEROWA

PROJEKTOWANY GAZOCIĄG

GRANICA TERENU OBJĘTEGO WNIOSEM TOŻSAMOŚCI Z GRANICĄ ODDZIAŁYWANIA INWESTYCJI

ZALĄCZNIK GRAFICZNY DO DECYZJI NR 16 6733 3 2014 z dnia

PROJEKT DECYZJI PRZYGOTOWAŁ mgr inż. arch. Wojciech Błaszak WOJA nr WP-0711

— LINE ROZGRANICZAJĄCE TEREN INWESTYCJI

rysunek nr 7