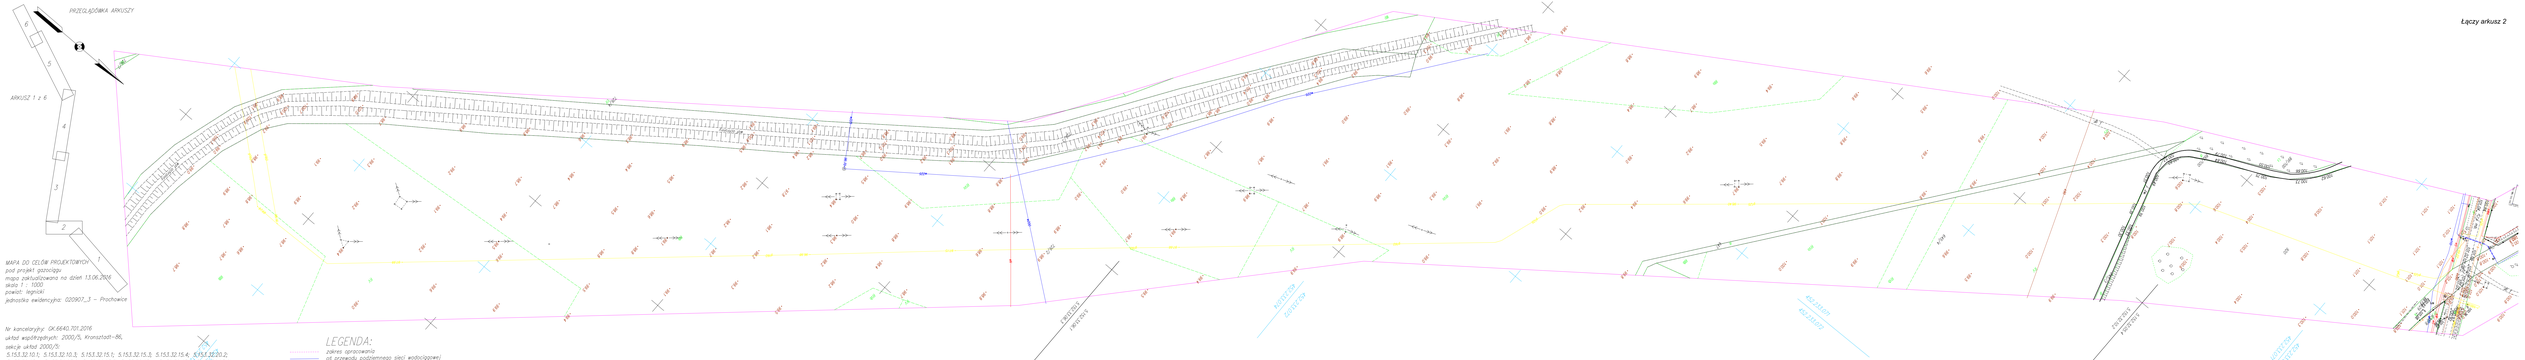
PRZEGLĄDÓWKA ARKUSZY
ARKUSZ 1 z 6
6
5
4
3
2
1
Łączy arkusz 2
MAPA DO CELÓW PROJEKTOWYCH
pod projekt gazociągu
mapa zaktualizowana na dzień 13.06.2016
skala 1 : 1000
powiat: legnicki
jednostka ewidencyjna: 020907_2 - Prochowice
Nr kancelaryjny: GK.6640.701.2016
układ współrzędnych: 2000/5, Kronstadt-86,
sekcje układ 2000/5:
5.153.32.10.1; 5.153.32.10.3; 5.153.32.15.1; 5.153.32.15.3; 5.153.32.15.4; 5.153.32.20.2;
5.153.32.25.1; 5.153.32.25.2; 5.153.32.25.3; 5.153.32.25.4; 5.152.32.05.1; 5.152.32.05.2;
5.152.32.05.3; 5.152.32.05.4; 5.152.33.06.1; 5.152.33.06.3; 5.152.33.11.1
sekcje układ 1965/A:
452.231.062; 452.231.064; 452.231.112; 452.231.121; 452.231.123; 452.231.171; 452.231.173;
452.231.221; 452.231.223; 452.233.012; 452.233.014; 452.233.021; 452.233.023; 452.233.071;
452.233.072; 452.233.074; 452.233.122
Nie wykluczа się istnienia innych nie wykazanych na mapie urządzeń sieci uzbrojenia
technicznego, które nie były zgłoszone do inwentaryzacji powykonawczej
Nie badano stuletności gruntowych
Mapa powstała w wyniku pomiaru bezpośredniego oraz mapy wektorowej z ODGiK w Legnicy
LEGENDA:
zakres opracowania
osi przewodu podziemnego sieci wodociągowej
osi przewodu podziemnego sieci kanalizacyjnej
osi przewodu podziemnego sieci elektroenergetycznej
osi przewodu podziemnego sieci telekomunikacyjnej
osi przewodu podziemnego sieci ciepłowniczej
osi przewodu podziemnego sieci gazowej
granice działek ewidencyjnych
granice użytków
5.153.32.10.1
5.153.32.10.3
sekcje układ 2000/5:
452.231.064
452.231.112
sekcje układ 1965/A: