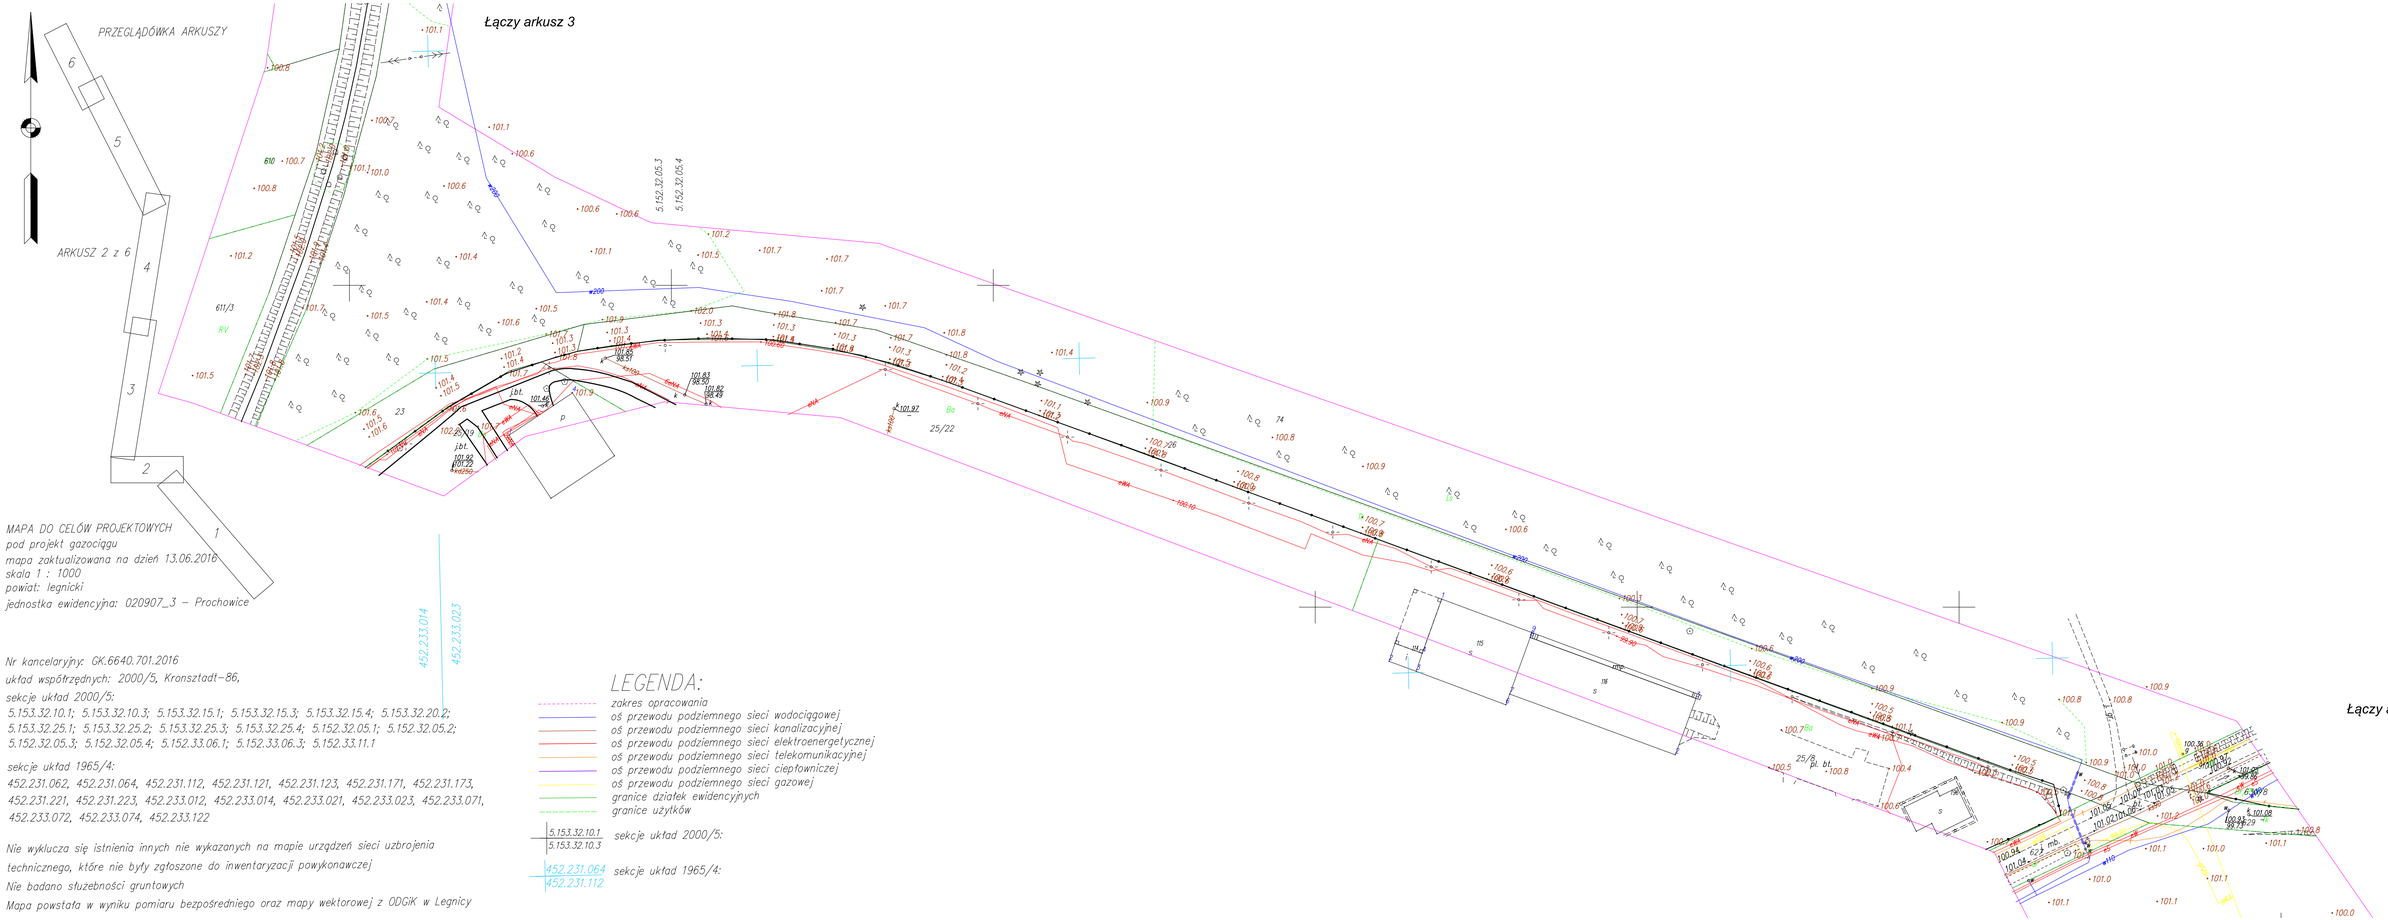

MAPA DO CELÓW PROJEKTOWYCH
pod projekt gazociągu
mapa zaktualizowana na dzień 13.06.2016
skala 1 : 1000
powiat: legnicki
jednostka ewidencyjna: 020907_3 – Prochowice

Nr kancelaryjny: GK.6640.701.2016
układ współrzędnych: 2000/5, Kronsztadt-86,
sekcje układ 2000/5:
5.153.32.10.1; 5.153.32.10.3; 5.153.32.15.1; 5.153.32.15.3; 5.153.32.15.4; 5.153.32.20.2; 5.153.32.25.1; 5.153.32.25.2; 5.153.32.25.3; 5.153.32.25.4; 5.152.32.05.1; 5.152.32.05.2; 5.152.32.05.3; 5.152.32.05.4; 5.152.33.06.1; 5.152.33.06.3; 5.152.33.11.1

sekcje układ 1965/4:
452.231.062, 452.231.064, 452.231.112, 452.231.121, 452.231.123, 452.231.171, 452.231.173, 452.231.221, 452.231.223, 452.233.012, 452.233.014, 452.233.021, 452.233.023, 452.233.071, 452.233.072, 452.233.074, 452.233.122

Nie wyklucza się istnienia innych nie wykazanych na mapie urządzeń sieci uzbrojenia technicznego, które nie były zgłoszone do inwentaryzacji powykonawczej
Nie badano służebności gruntowych
Mapa powstała w wyniku pomiaru bezpośredniego oraz mapy wektorowej z ODGiK w Legnicy

LEGENDA:

- zakres opracowania
- oś przewodu podziemnego sieci wodociągowej
- oś przewodu podziemnego sieci kanalizacyjnej
- oś przewodu podziemnego sieci elektroenergetycznej
- oś przewodu podziemnego sieci telekomunikacyjnej
- oś przewodu podziemnego sieci ciepłowniczej
- oś przewodu podziemnego sieci gazowej
- granice działek ewidencyjnych
- granice użytków

5.153.32.10.1 / 5.153.32.10.3 — sekcje układ 2000/5:

452.231.064 / 452.231.112 — sekcje układ 1965/4: