


Załącznik nr 1 do uchwały nr
Rady Miejskiej w Ścinawie z dnia2012 roku
Obręb Działaw dz. nr 263/1 i część dz. nr 263/2

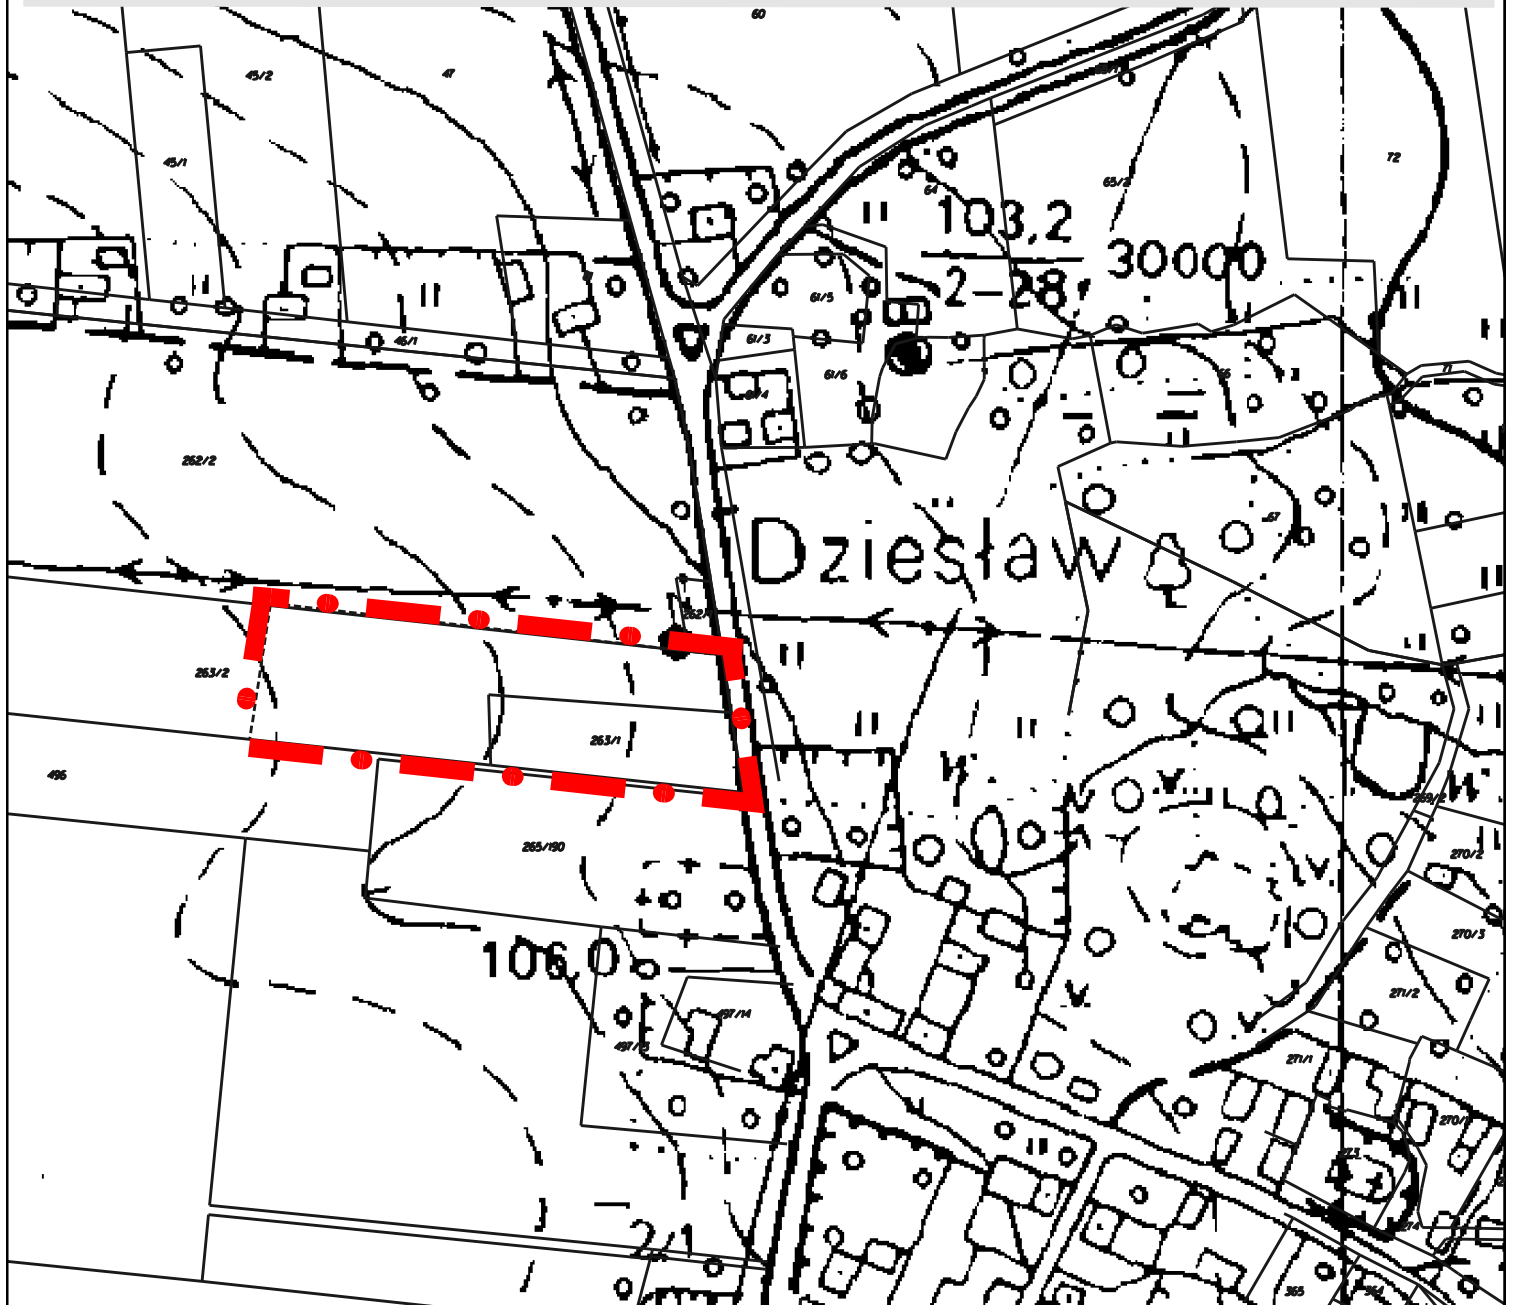

Granice terenu objętego planem