

ZMIANA MIEJSCOWEGO PLANU
ZAGOSPODAROWANIA
PRZESTRZENNEGO
DLA GMINY ŚCINAWA.
TEREN ZABUDOWY ZAGRODOWEJ
W MIEJSCOWOŚCI DZIESŁAW,
GMINA ŚCINAWA
– działka nr ewid. 263/1
oraz część działki nr ewid. 263/2

RYSUNEK PLANU
ZAŁĄCZNIK NR 1
DO UCHWAŁY NR LX/212/13
RADY MIEJSKIEJ W ŚCINAWIE
Z DNIA 28 LUTEGO 2013 R.


skala 1:2000

0 10 20 30 40 50 60 70 80 90 100m



LEGENDA

- RM** teren zabudowy zagrodowej
- linia rozgraniczająca tereny o różnym przeznaczeniu lub różnych zasadach zagospodarowania
- nieprzekraczalna linia zabudowy
- granica terenu objętego planem
- wymiarowanie w metrach

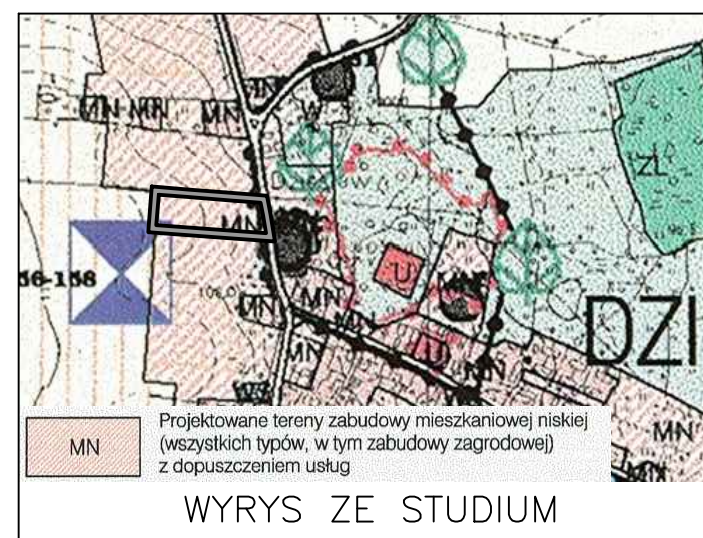

 AGENCJA PROJEKTOWA KOLEKTOR PROJEKT 64-100 LESZNO ul. Kmitlica 69 tel./fax (0-65) 527-13-49		
ZESPÓŁ PROJEKTOWY		
GŁÓWNY PROJEKTANT PLANU	mgr Marcin Englert uprawnienia do planowania przestrzennego nr Z-364	
URBANISTYKA	mgr inż. Kamila Janiak	
PROGNOZA SKUTKÓW FINANSOWYCH	mgr Tomasz Wiatroszak	
PROGNOZA ODDZIAŁYWANIA NA ŚRODOWISKO	mgr Andrzej Łuczak	
DATA OPRACOWANIA	2012 r.	