


# ZMIANA STUDIUM UWARUNKOWAŃ I KIERUNKÓW ZAGOSPODAROWANIA PRZESTRZENNEGO

## MIASTA I GMINY ŚCINAWA

### WYSZCZEGÓLNIENIE ZMIAN – MIEJSCOWOŚĆ CHEŁMEK WOŁOWSKI

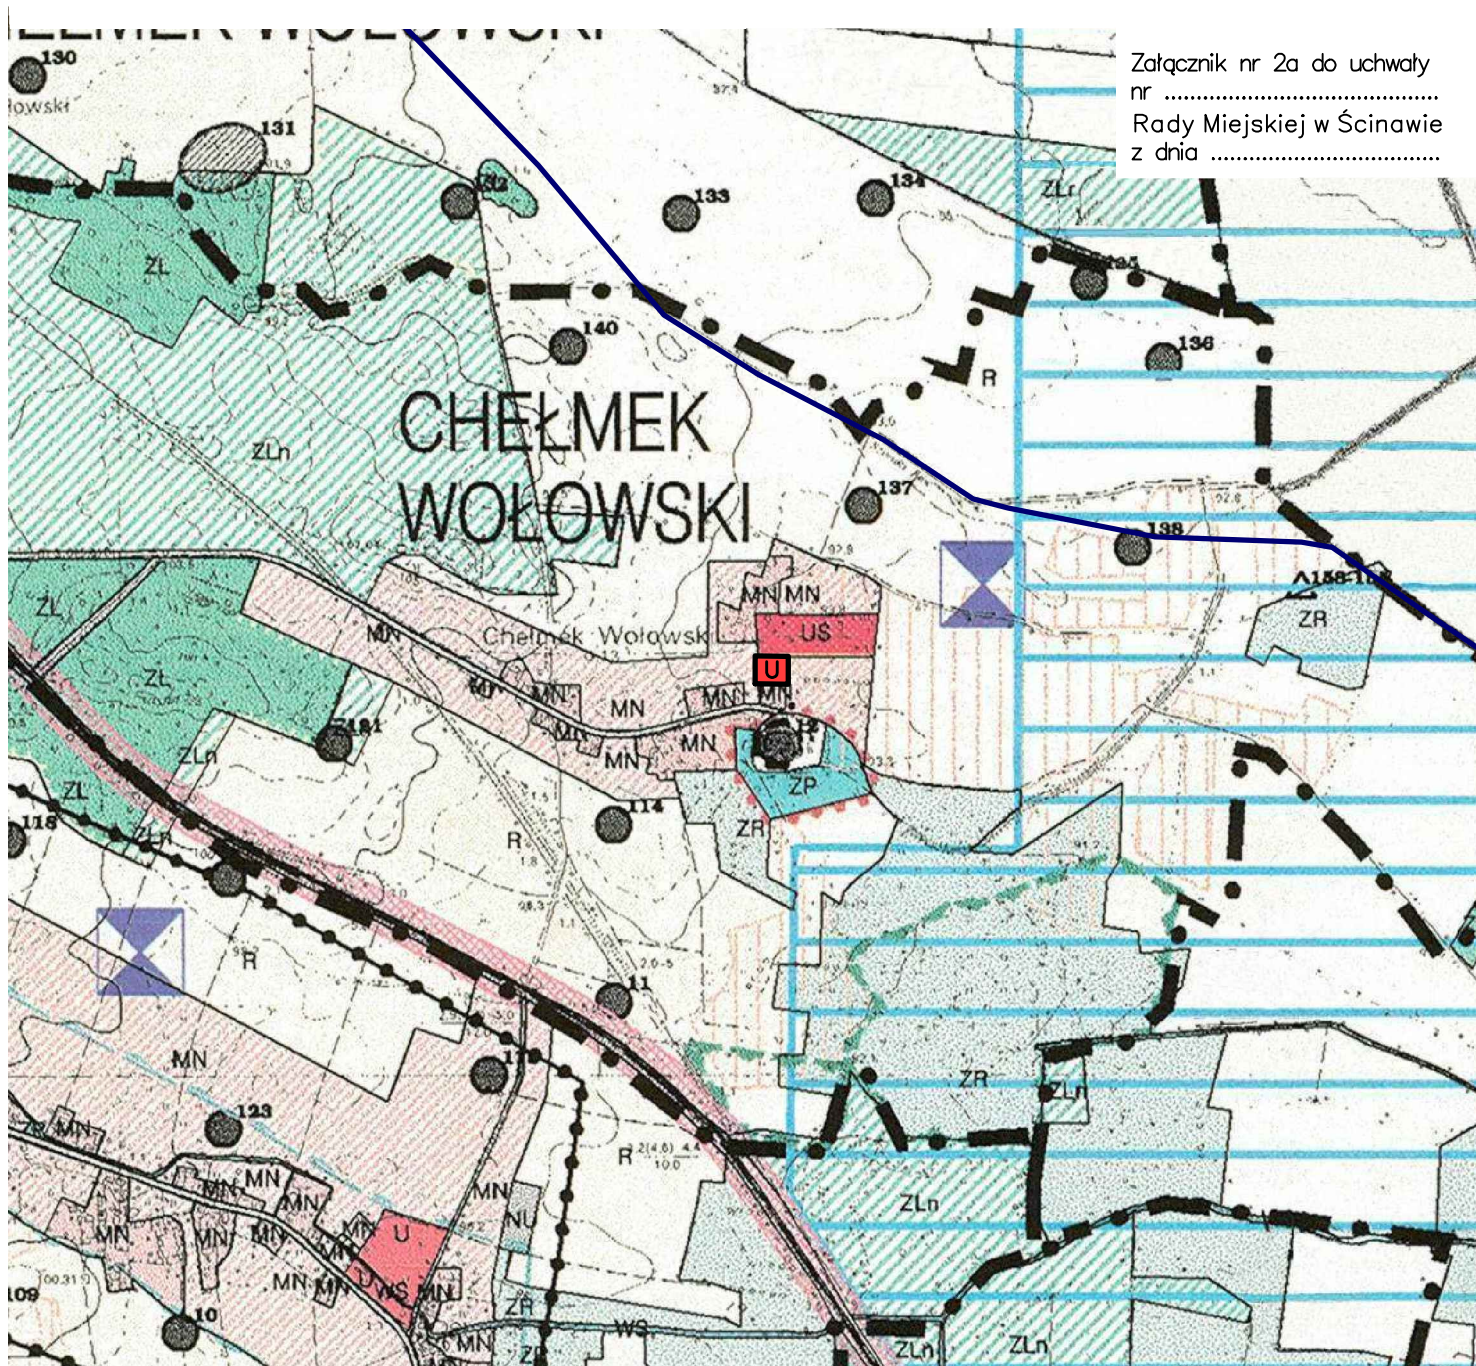

Granica obszaru objętego zmianą studium



ZMIANA NR 1 – Teren usługowo-mieszaniowy