




# ZMIANA STUDIUM UWARUNKOWAŃ I KIERUNKÓW ZAGOSPODAROWANIA PRZESTRZENNEGO MIASTA I GMINY ŚCINAWA - MIASTO

Załącznik nr 3 do Uchwały  
Nr .....  
Rady Miejskiej w Ścinawie  
z dnia .....



Skala 1:6000  
(pomniejszenie)

0 150 300 450 600  
METR

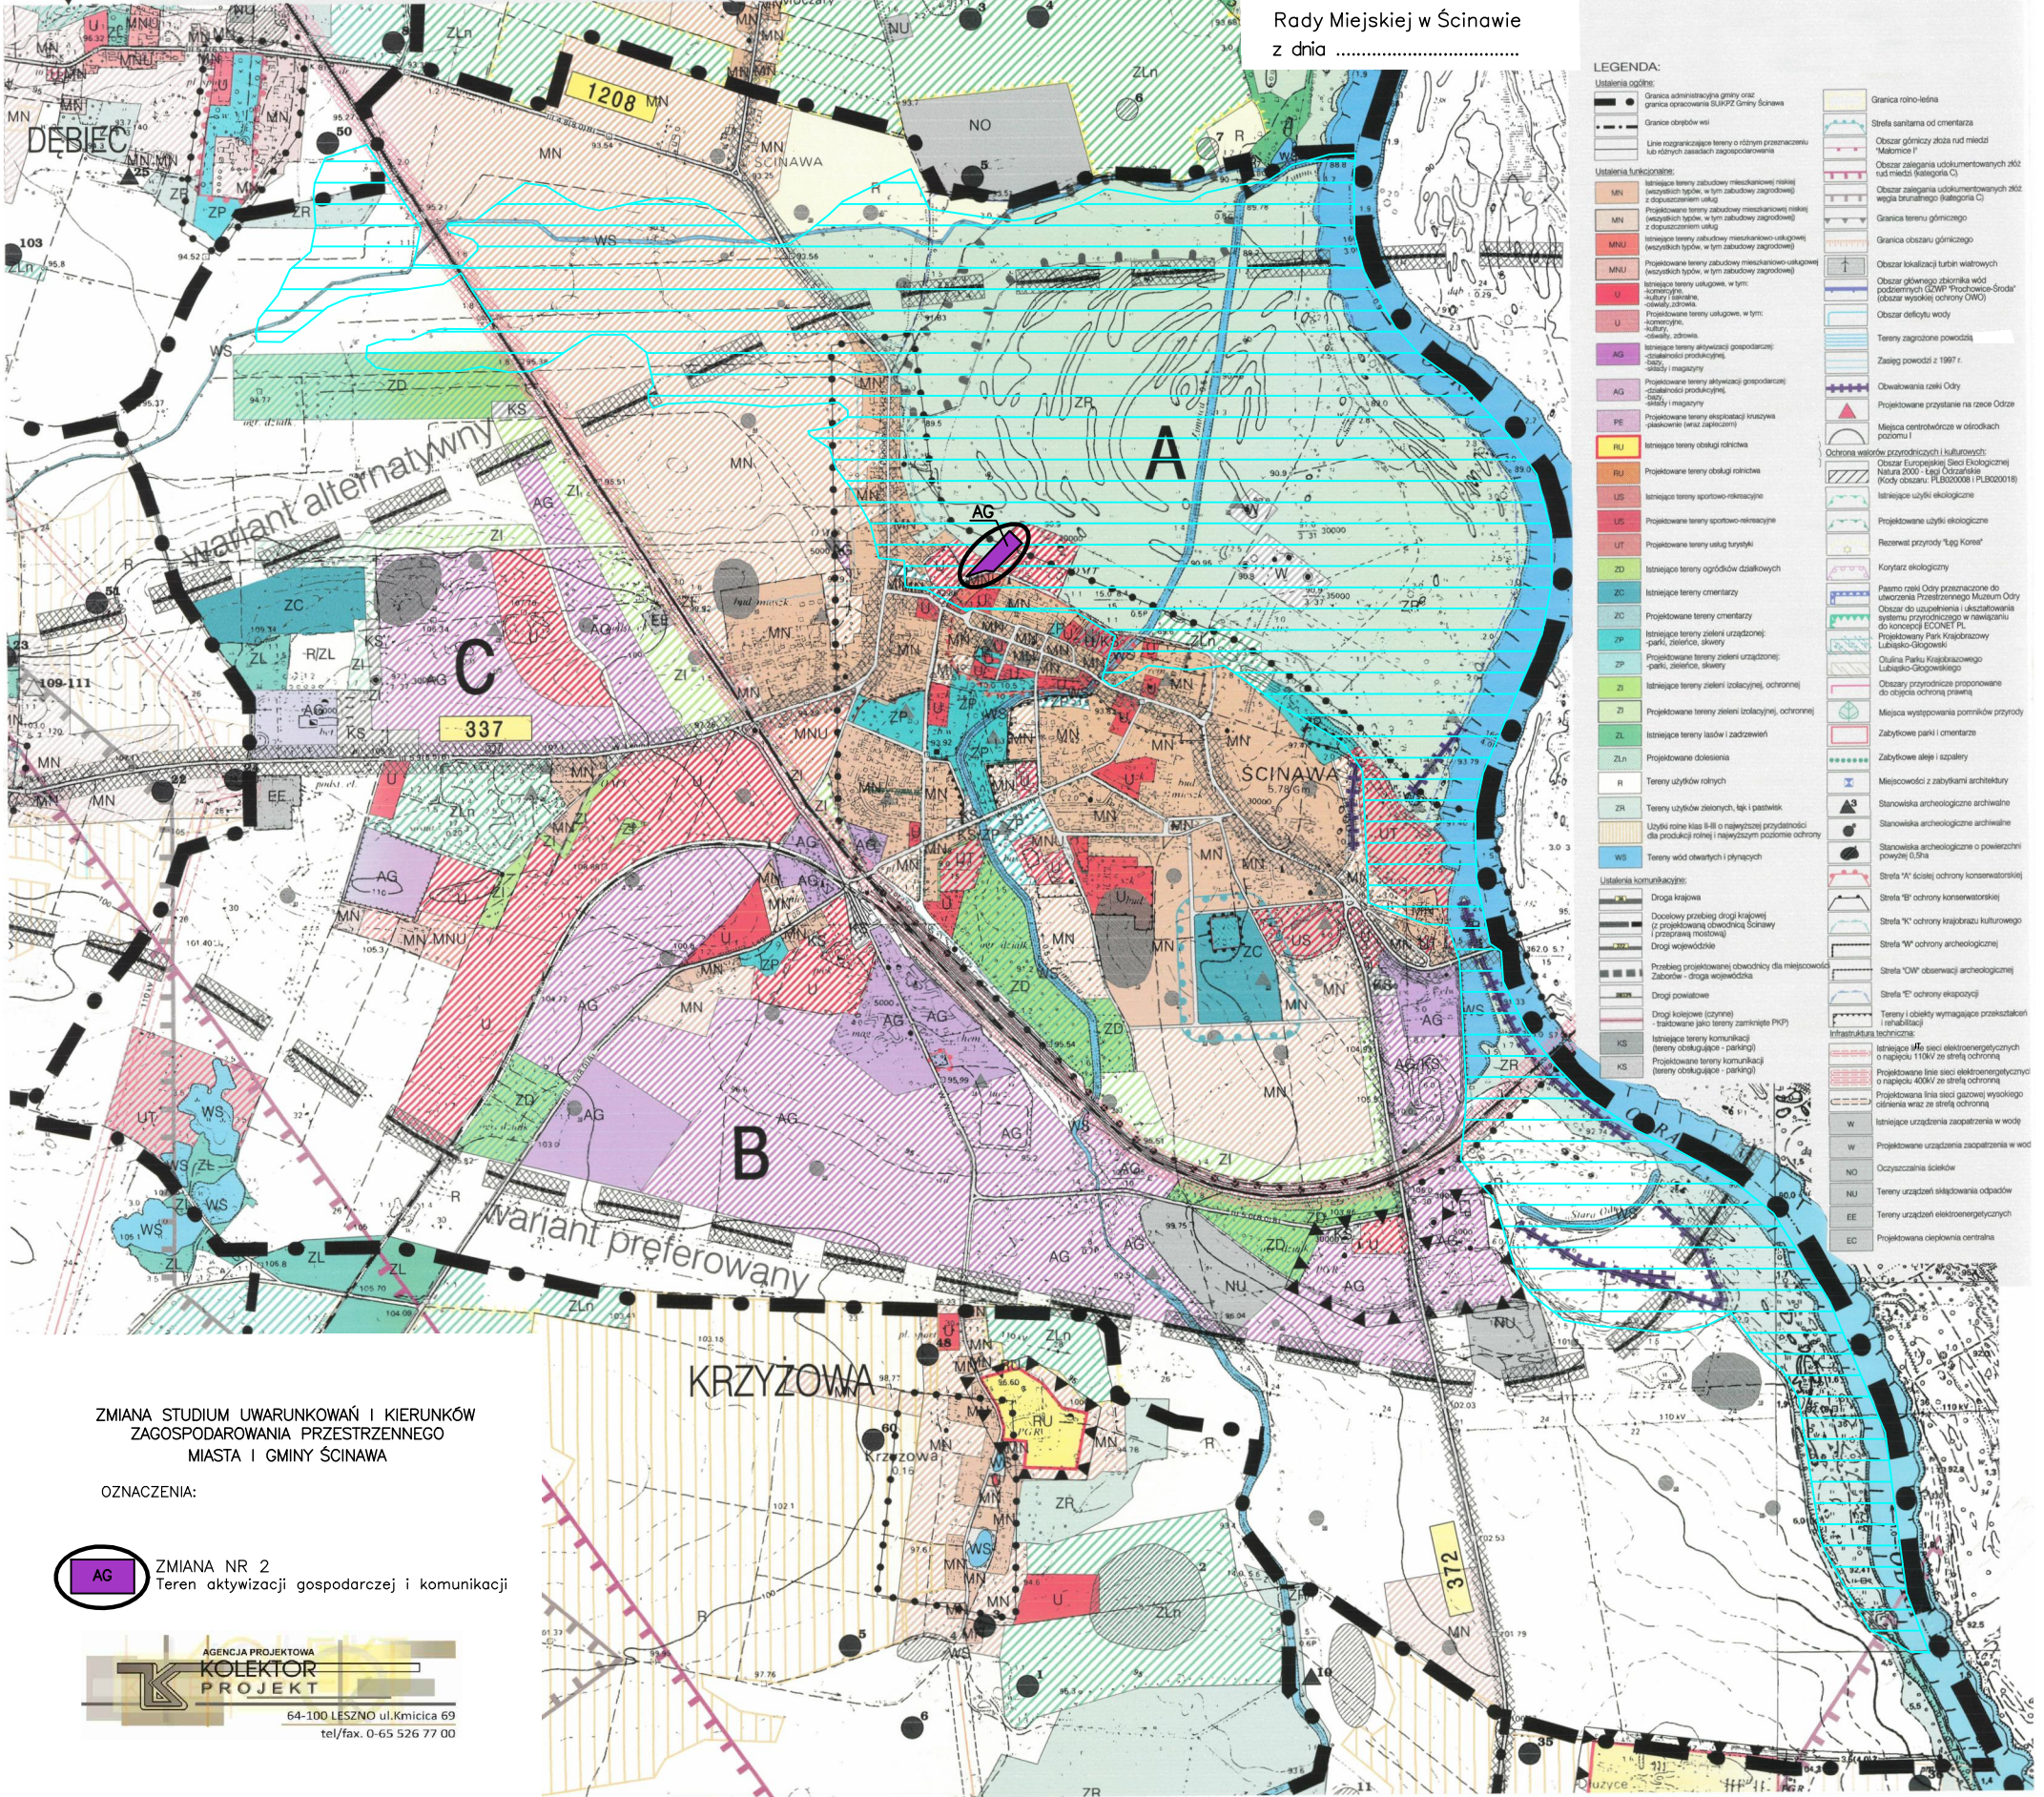

ZMIANA STUDIUM UWARUNKOWAŃ I KIERUNKÓW  
ZAGOSPODAROWANIA PRZESTRZENNEGO  
MIASTA I GMINY ŚCINAWA

OZNACZENIA:

**AG** ZMIANA NR 2  
Teren aktywizacji gospodarczej i komunikacji

AGENCJA PROJEKTOWA  
**KOLEKTOR  
PROJEKT**  
64-100 LESZNO ul. Kmicica 69  
tel/fax. 0-65 526 77 00