


Miejscowy plan zagospodarowania przestrzennego gminy Ścinawa – wieś Grzybów

Załącznik nr 4 do Uchwały nr XLIII/274/2005 Rady Miasta Ścinawy z dnia 30 czerwca 2005r.

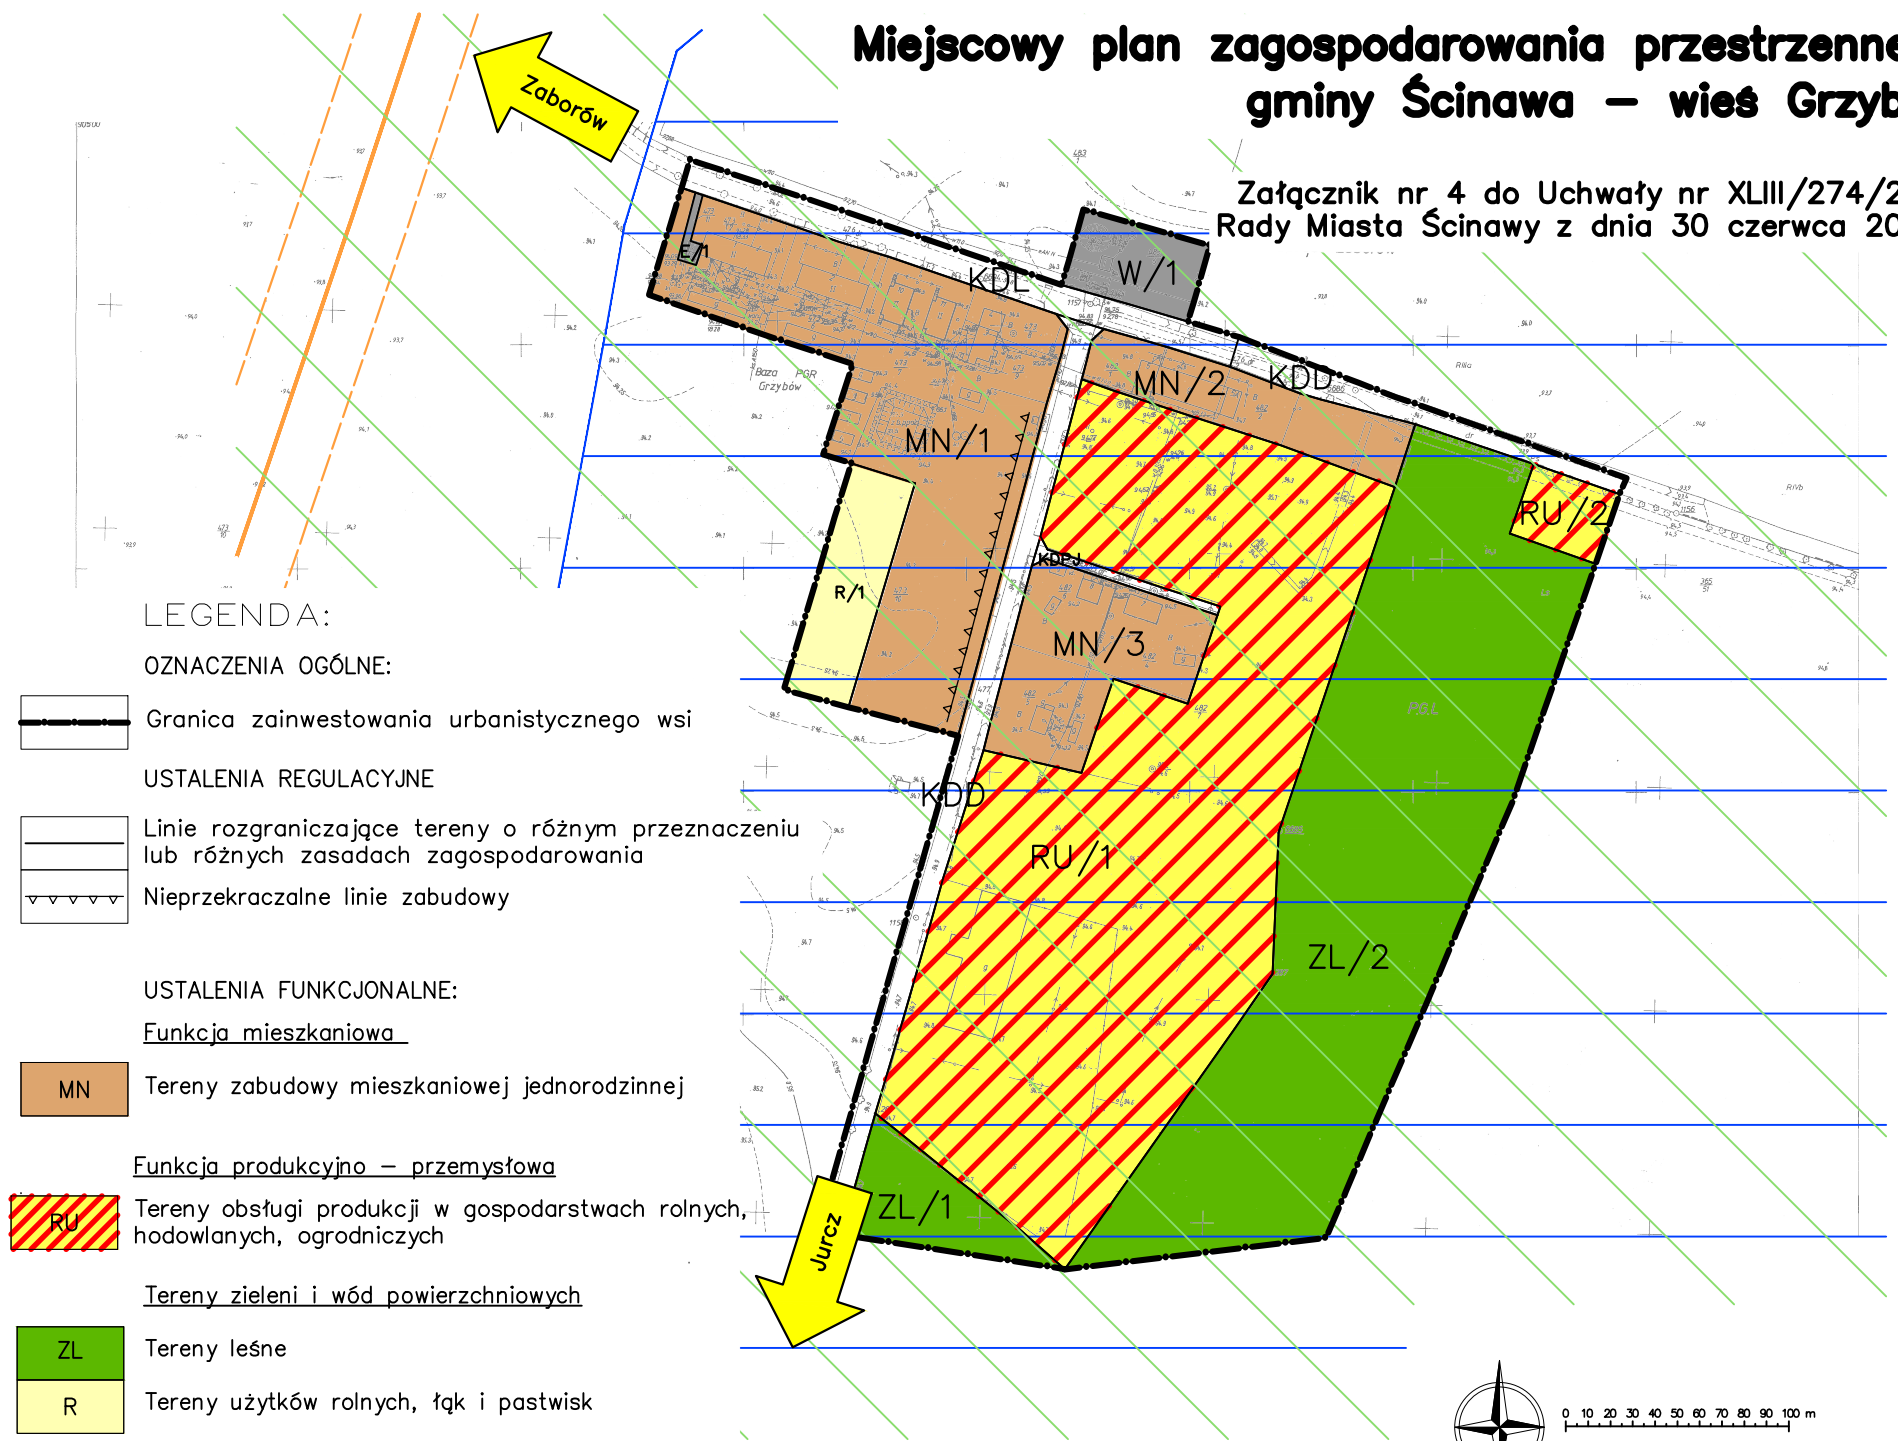

LEGENDA:

OZNACZENIA OGÓLNE:

Granica zainwestowania urbanistycznego wsi

USTALENIA REGULACYJNE

Linie rozgraniczające tereny o różnym przeznaczeniu lub różnych zasadach zagospodarowania

Nieprzekraczalne linie zabudowy

USTALENIA FUNKCYJNALNE:

Funkcja mieszkaniowa

MN Tereny zabudowy mieszkaniowej jednorodzinnej

Funkcja produkcyjno – przemysłowa

RU Tereny obsługi produkcji w gospodarstwach rolnych, hodowlanych, ogrodniczych

Tereny zieleni i wód powierzchniowych

ZL Tereny leśne

R Tereny użytków rolnych, łąk i pastwisk

Komunikacja

KDZ Drogi klasy zbiorczej

KDD Drogi klasy dojazdowej

KDPJ Ciągi pieszo – jezdne

Infrastruktura techniczna

E Tereny urządzeń elektroenergetycznych

W Tereny urządzeń zaopatrzenia w wodę


Strefy ochrony oraz tereny ograniczonego użytkowania

Granica powodzi z 1997r.

Elementy ochrony dziedzictwa kulturowego

Ekologiczny system obszarów chronionych ESOCH

Wrys ze studium uwarunkowań i kierunków zagospodarowania przestrzennego gminy Ścinawa

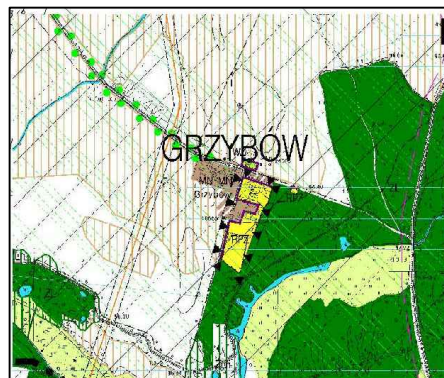

0 10 20 30 40 50 60 70 80 90 100 m

SKALA 1:2000
rysunek przeskalowany do celu
sprawdzenia zgodności
do skali 1:4000