


Wyrus ze studium uwarunkowań i kierunków zagospodarowania przestrzennego gminy Ścinawa

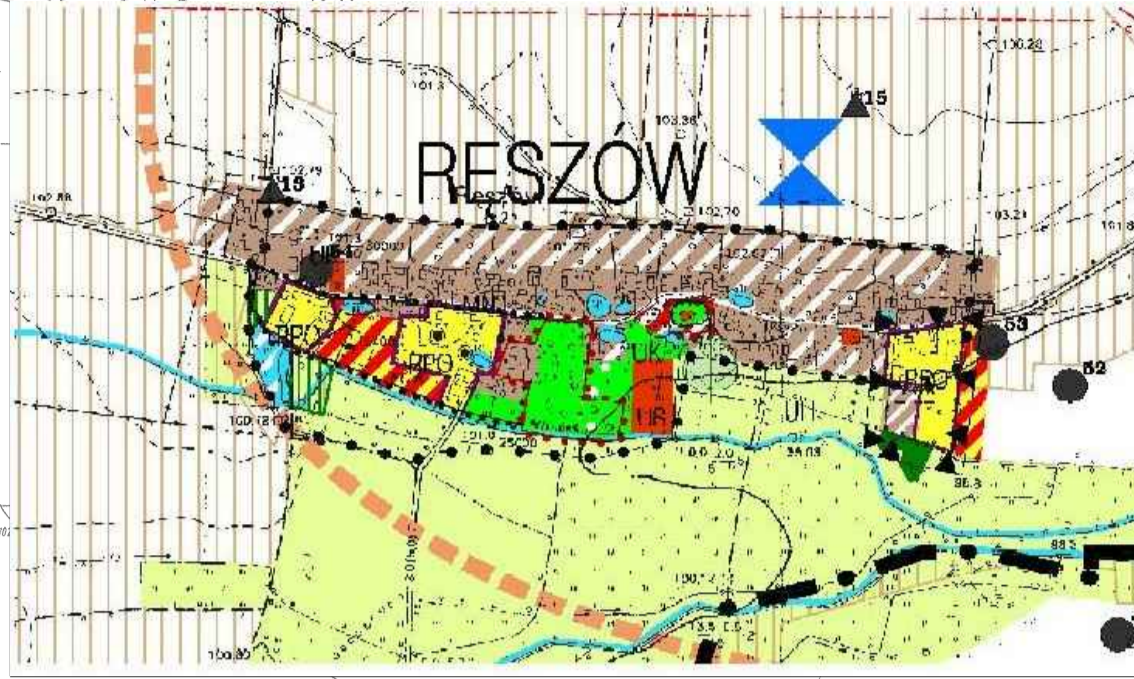

Miejscowy plan zagospodarowania przestrzennego gminy Ścinawa – wieś Ręszów

Załącznik nr 10 do Uchwały nr XLIII/274/2005 Rady Miasta Ścinawy z dnia 30 czerwca 2005r.

LEGENDA:

OZNACZENIA OGÓLNE:

— Granica zainwestowania urbanistycznego wsi

USTALENIA REGULACYJNE

— Linie rozgraniczające tereny o różnym przeznaczeniu lub różnych zasadach zagospodarowania

— Nieprzekraczalne linie zabudowy

USTALENIA FUNKCYJNALNE:

Funkcja mieszkaniowa

RM Tereny zabudowy zagrodowej

MN Tereny zabudowy mieszkaniowej jednorodzinnej

MNU Tereny zabudowy mieszkaniowej jednorodzinnej z usługami na parterze

Funkcja usługowa

US Tereny usług sportu i rekreacji

UK Tereny usług kultury i usługi sakralne

Funkcja produkcyjno – przemysłowa

RU Tereny obsługi produkcji w gospodarstwach rolnych, hodowlanych, ogrodniczych

Tereny zieleni i wód powierzchniowych

ZL Tereny lasów i zadrzewień

ZP Tereny zieleni urządzonej

R Tereny użytków rolnych, łąk i pastwisk

WS Tereny wód otwartych i płynących

Komunikacja

KDL Drogi klasy lokalnej

KDD Drogi klasy dojazdowej

KDPJ Ciągi pieszo – jezdne

Elementy ochrony dziedzictwa kulturowego

Strefa "A" ścisłej ochrony konserwatorskiej

Strefa "B" ścisłej ochrony konserwatorskiej

Strefa "OW" obserwacji archeologicznej

Stanowiska archeologiczne

Obiekty wpisane do rejestru zabytków

Pomniki przyrody



0 10 20 30 40 50 60 70 80 90 100 m

SKALA 1:2000
rysunek przeskalowany do celu sprawdzenia zgodności do skali 1:4000

