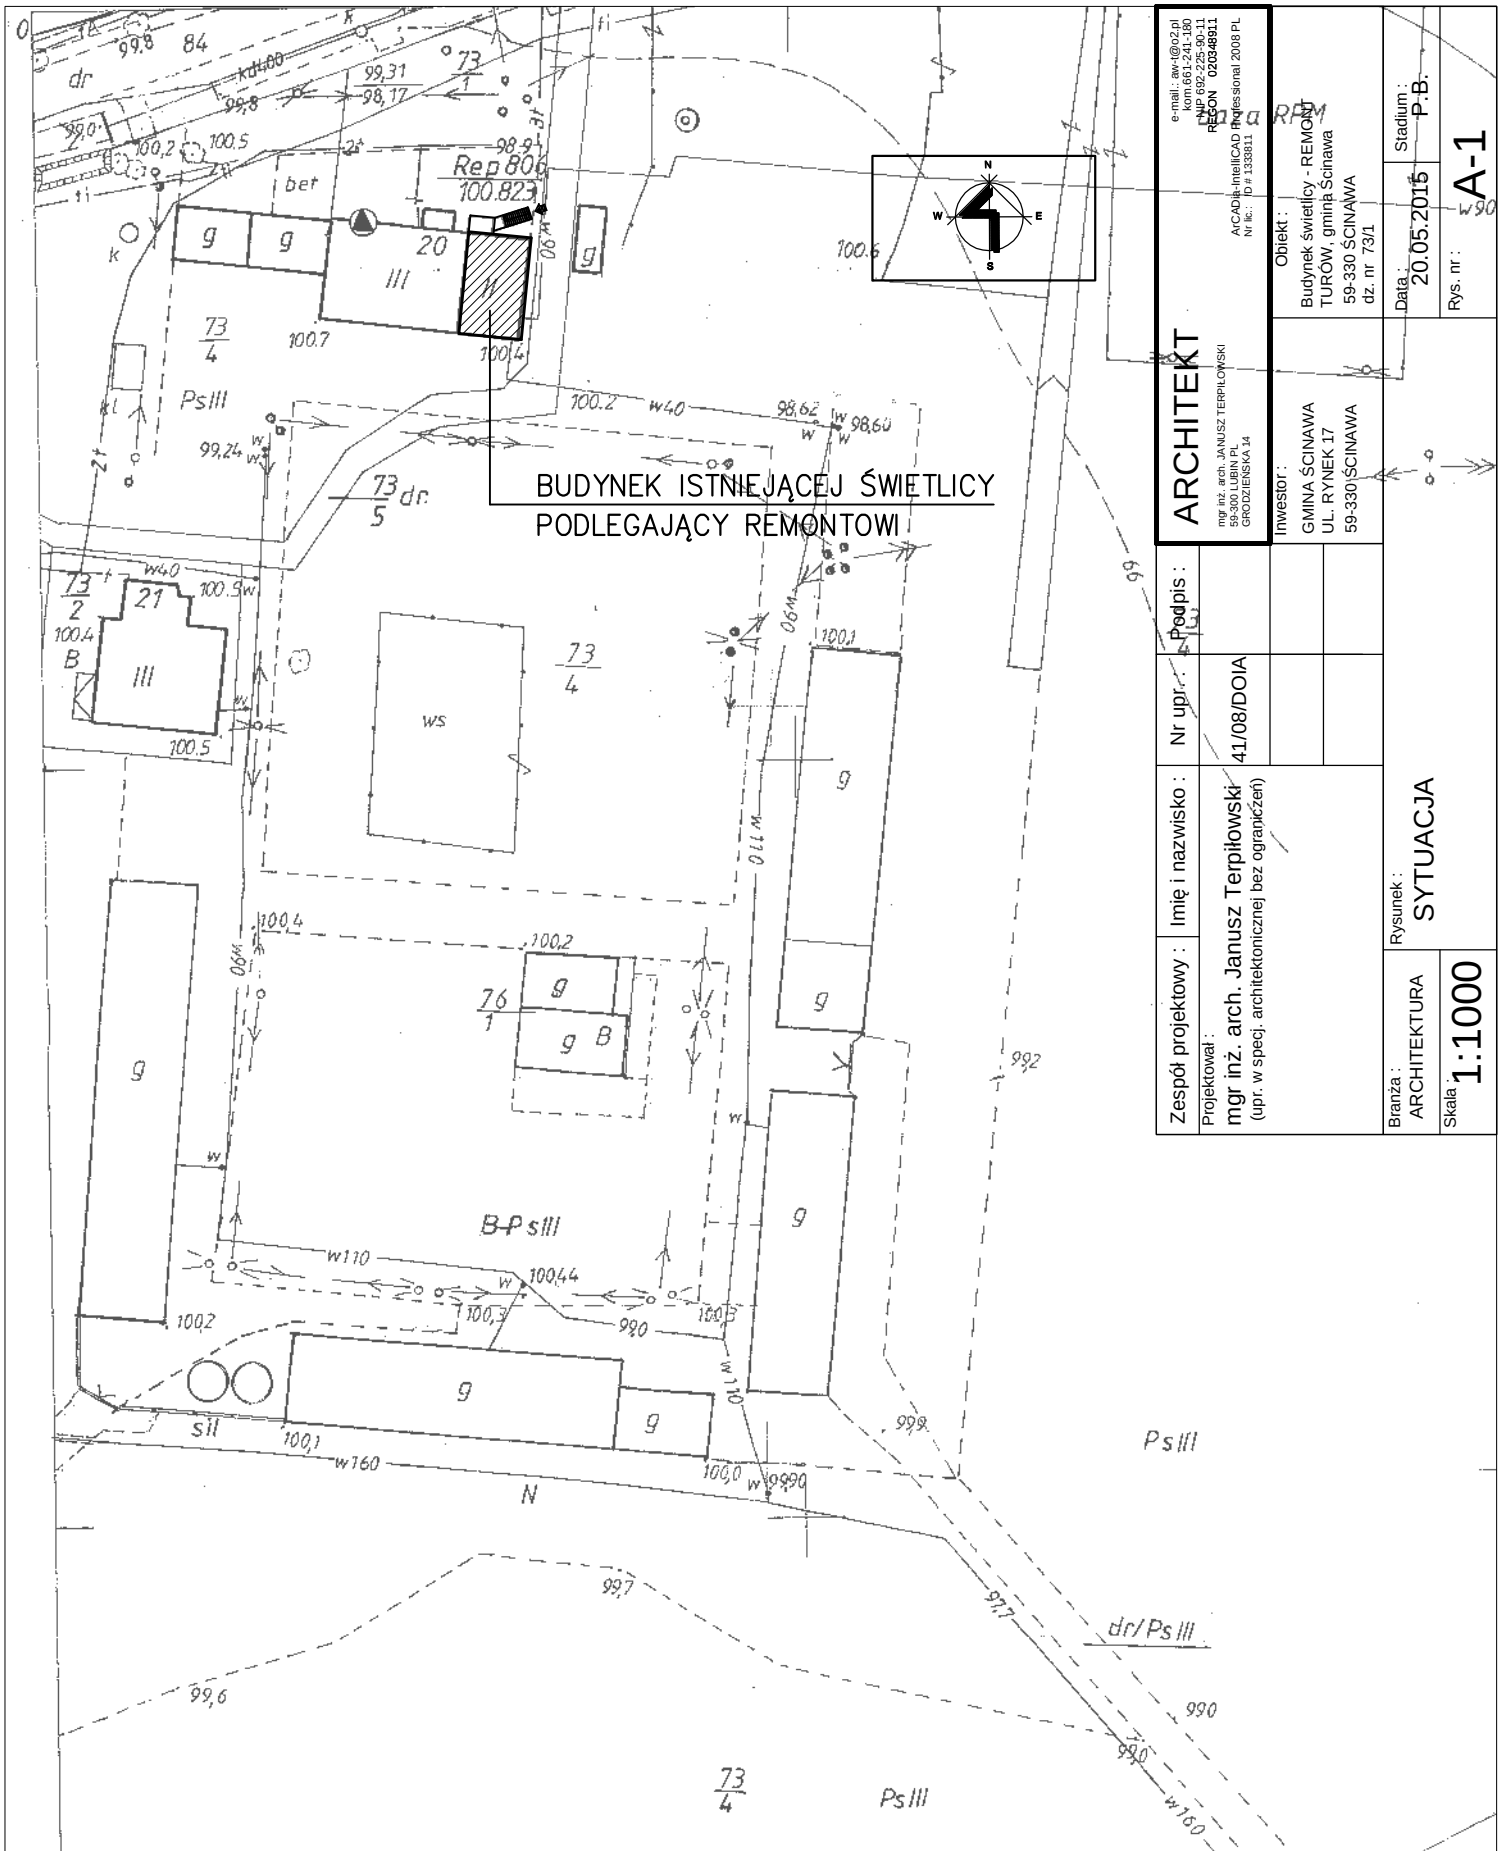

ARCHITEKT

mgr inż. arch. JANUSZ TERPIŁOWSKI
59-300 LUBIN PL
GRODZIEŃSKA 14

e-mail: jaw1@o2.pl
kom.(48) 721-240-190
NIP 692-225-90-11
REGON 020348911

ArCADia-IntelliCAD Professional 2008 PL
Nr lic.: ID # 1333811

Inwestor :
GMINA ŚCINAWA
UL. RYNEK 17
59-330 ŚCINAWA

Obiekt :
Budynek świetlicy - REMONT
TURÓW, gmina Ścinawa
59-330 ŚCINAWA
dz. nr 73/1

Data : 20.05.2015
Stadium : P.B.
Rys. nr : A-1

Zespół projektowy :	Imię i nazwisko :	Nr upr. :	Podpis :
Projektował : mgr inż. arch. Janusz Terpiłowski (upr. w specj. architektonicznej bez ograniczeń)		41/08/DOIA	

Branża : ARCHITEKTURA
Rysunek : SYTUACJA
Skala 1:1000

Starosta Lubiński
STAROSTWO POWIATOWE W LUBINIE
DEPARTAMENT GEODEZJI I KARTOGRAFII
Poświadcza się zgodność niniejszej kopii z treścią materiału państwowego zasobu geodezyjnego i kartograficznego
(nazwa i identyfikator ewidencyjny materiału zasobu)
20. 05. 2015
(Data wykonania kopii)
Starosta Lubińskiego
Kamila Zapotoczna
Geodeta
(imię, nazwisko i podpis osoby reprezentującej organ)

KOPIA MAPY SYT – WYS

w skali 1: 2000
Obręb Turów
~~Ulica~~/nr działki 73/1
Arkusz 952.211.074

Wykonana na podstawie zlecenia
Z dnia 20.05.2015 DGK.6642.4.1645.2015
w Departamencie Geodezji i Kartografii