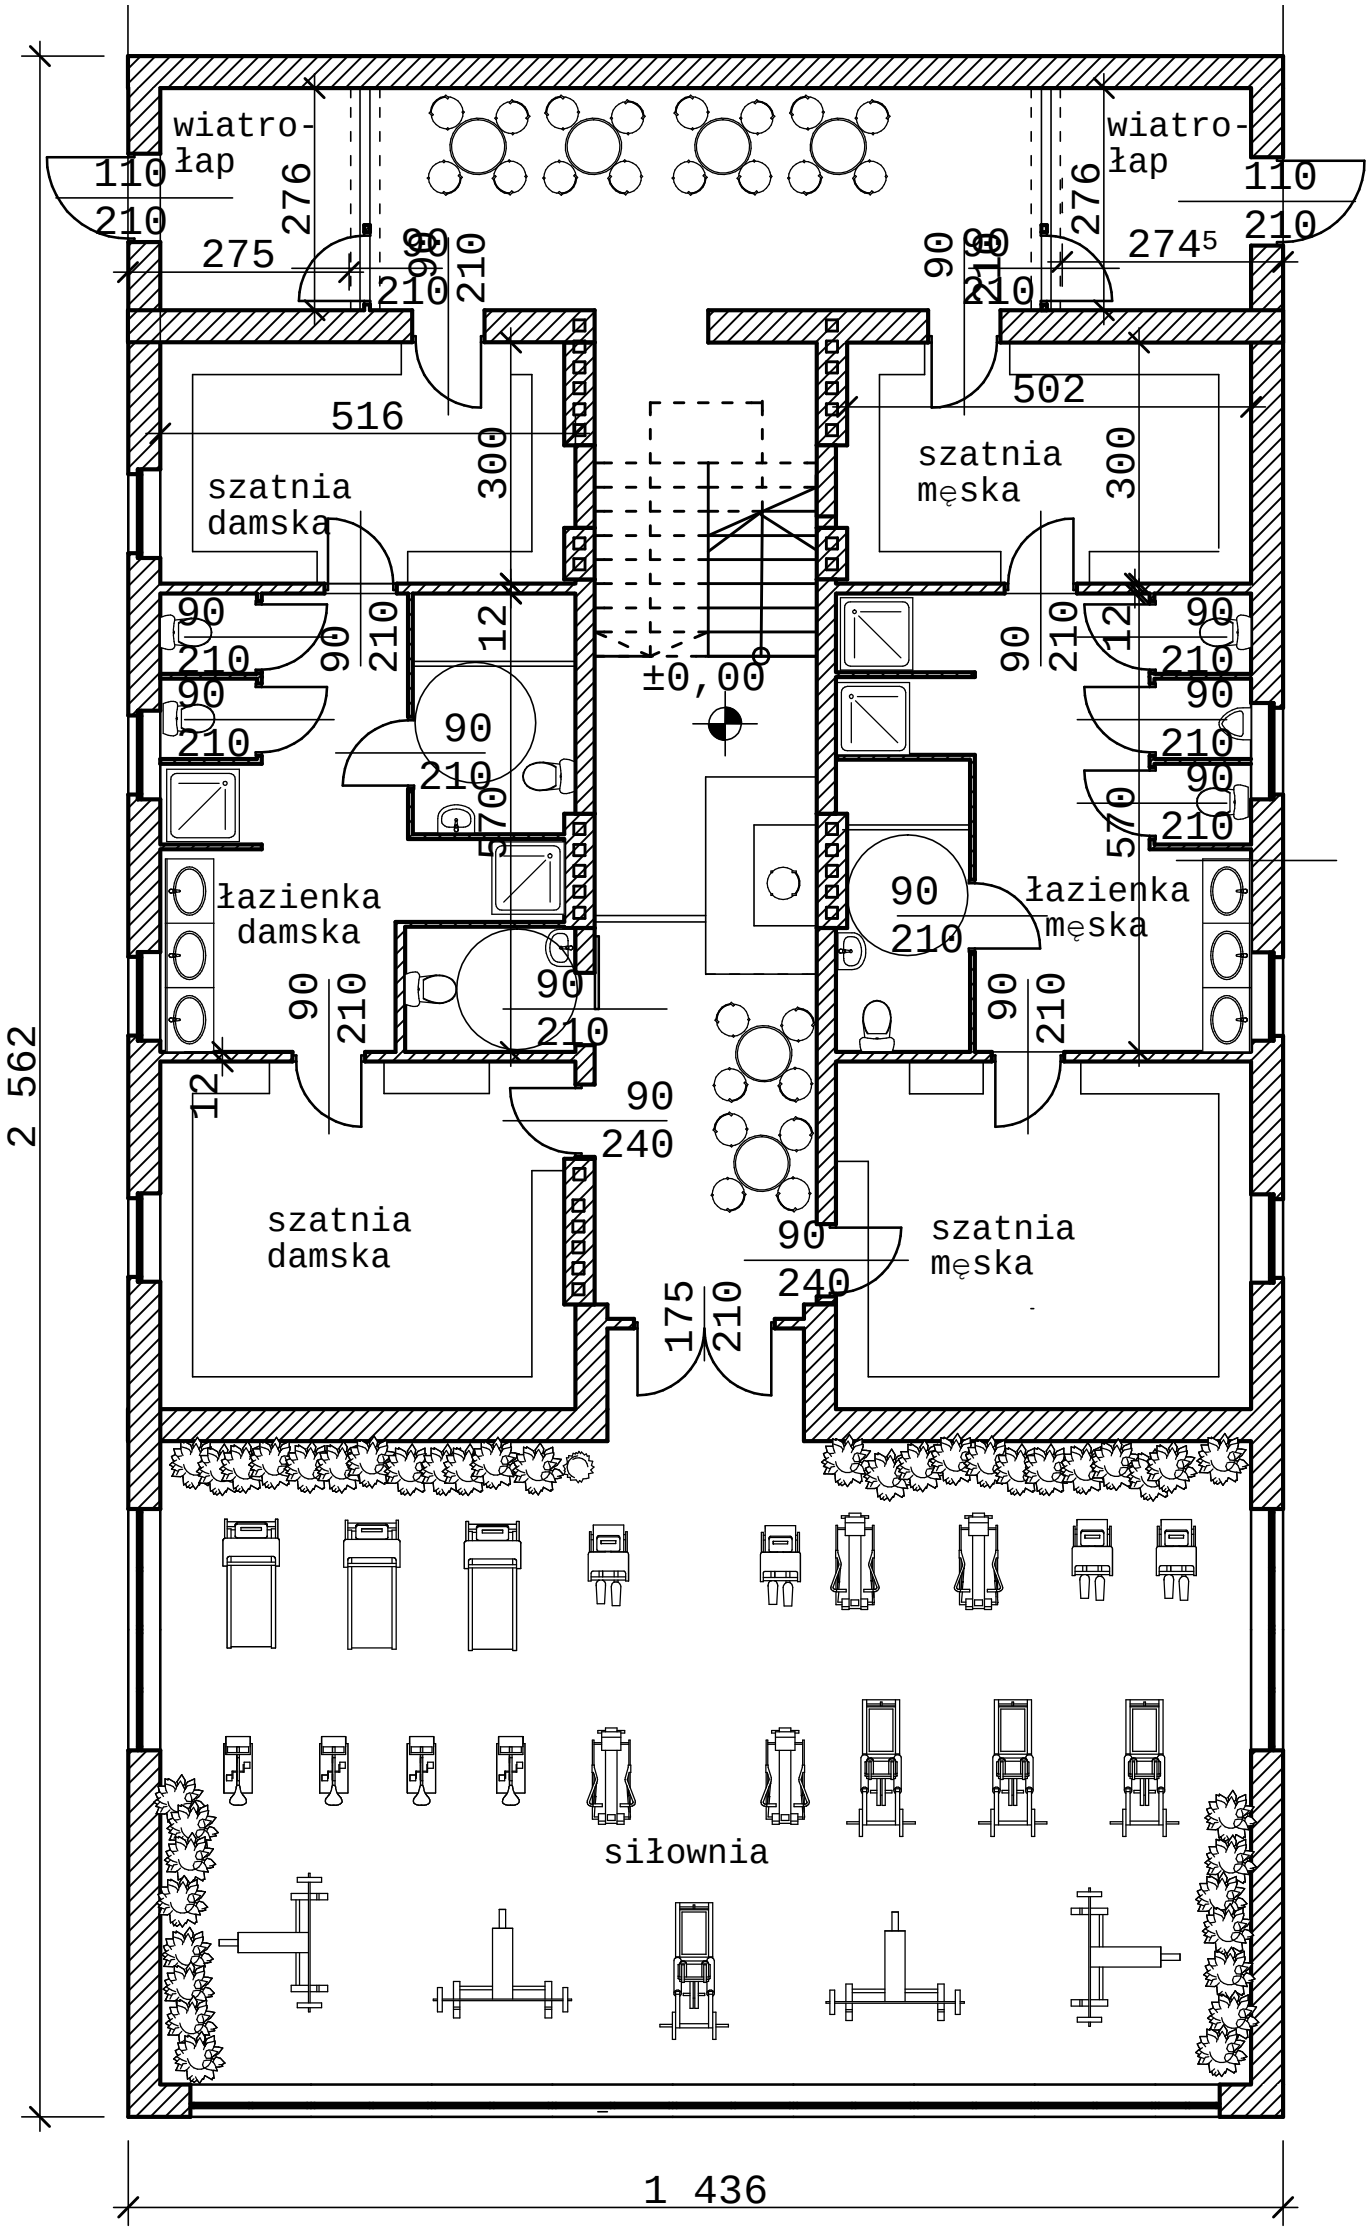
wiatro-
łap
wiatro-
łap
110
210
276
275
274⁵
516
502
szatnia
damska
szatnia
męska
300
90
210
12
570
±0,00
łazienka
damska
łazienka
męska
90
240
szatnia
damska
szatnia
męska
175
siłownia
2 562
1 436