PROJEKTOWANE OGRODZENIE ZEWNĘTRZNE – OD STRONY WJAZDU NA DZIAŁKĘ TYP "A"

BRAMA WJAZDOWA PRZESUWNA

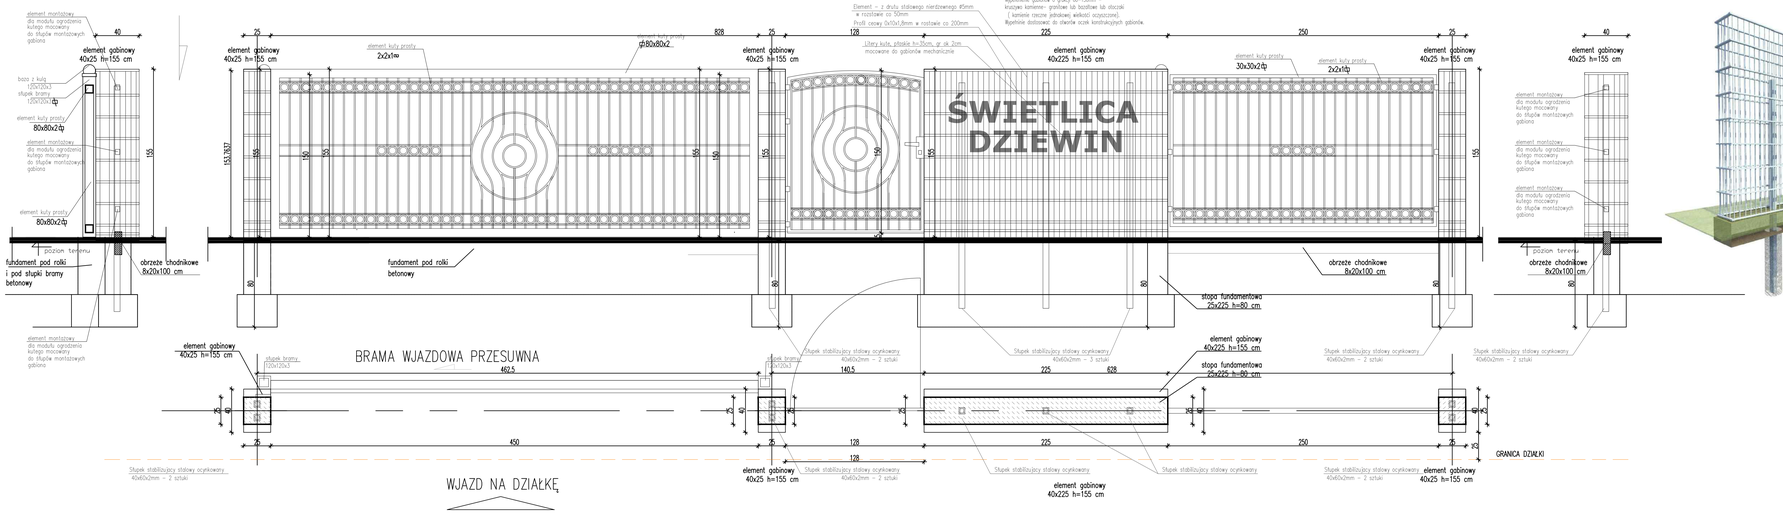

FURTKA

Element – z drutu stalowego nierdzewnego ø5mm
w rozstawie co 50mm
Profil cezowy 6x10x1,6mm w rozstawie co 200mm

1 bary kute, płaskie h=30cm, gr. ok. 2cm
mocowane do gabionów mechanicznie

ELEMENT GABINOWY

Wypełnienie gabionów o gradacji 60 -150mm
Kruszywo kamienne- granitowe lub bazaltowe lub otoczak
(kamienie czyste zdrakowej wielkości oczyszczone).
Wypełnienie dostosować do otworów siatek konstrukcyjnych gabionów.

ELEMENT OGRODZENIE POWTARZALNY

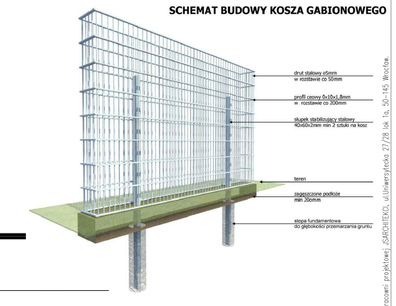

SCHEMAT BUDOWY KOSZA GABIONOWEGO

BRAMA WJAZDOWA PRZESUWNA

WJAZD NA DZIAŁKĘ

Prawa autorskie należą do jednostek projektowej: SZAROTEKTO, ul.Hemarytańska 27/28 lok. 10-145 Wrocław.

Tytuł rysunku: **Projekt ogrodzenia terenu ogrodznie projektowane od strony drogi**

inwestor:	GMINA ŚCINAWA RYNEK 12, 59-330 ŚCINAWA
adres budowy:	DZIEWIN, GMINA ŚCINAWA DZIAŁKI NR: 202/3, 211/2, 000? DZIEWIN, 021104_5, ARK. MAPY 2,3
obiekt:	ŚWIETLICA WIEJSKA W MIEJSCOWOŚCI DZIEWIN WRAZZ PEŁNĄ INFRASTRUKTURĄ TECHNICZNĄ I ZAGOSPODAROWANIEM TERENU
branża: ARCHITEKTURA	nr egzemplarz: - podpis:
projektant: Julitta Chmiel-Sobieralska	data: 13/03/2014 podpis osoby sprawdzającej:
sprawdzający: Michał Lipski	nr egzemplarz: - podpis: 04/04/2014 podpis osoby sprawdzającej:
rodzaj: PB	nr rysunku: SWD2014_PB-A0G2
miejscowość: Wrocław, wrzesień 2015 roku	skala: 1:20

JJS ARCHITEKCI Sp. z o.o. ul. Hemarytańska 27/28 lok. 10, 50-540 Wrocław, tel./fax 71 372 37 37, tel. 605 150 482, e-mail: architekci@jjs.com.pl, www.jjsarchitekci.pl

podpis: