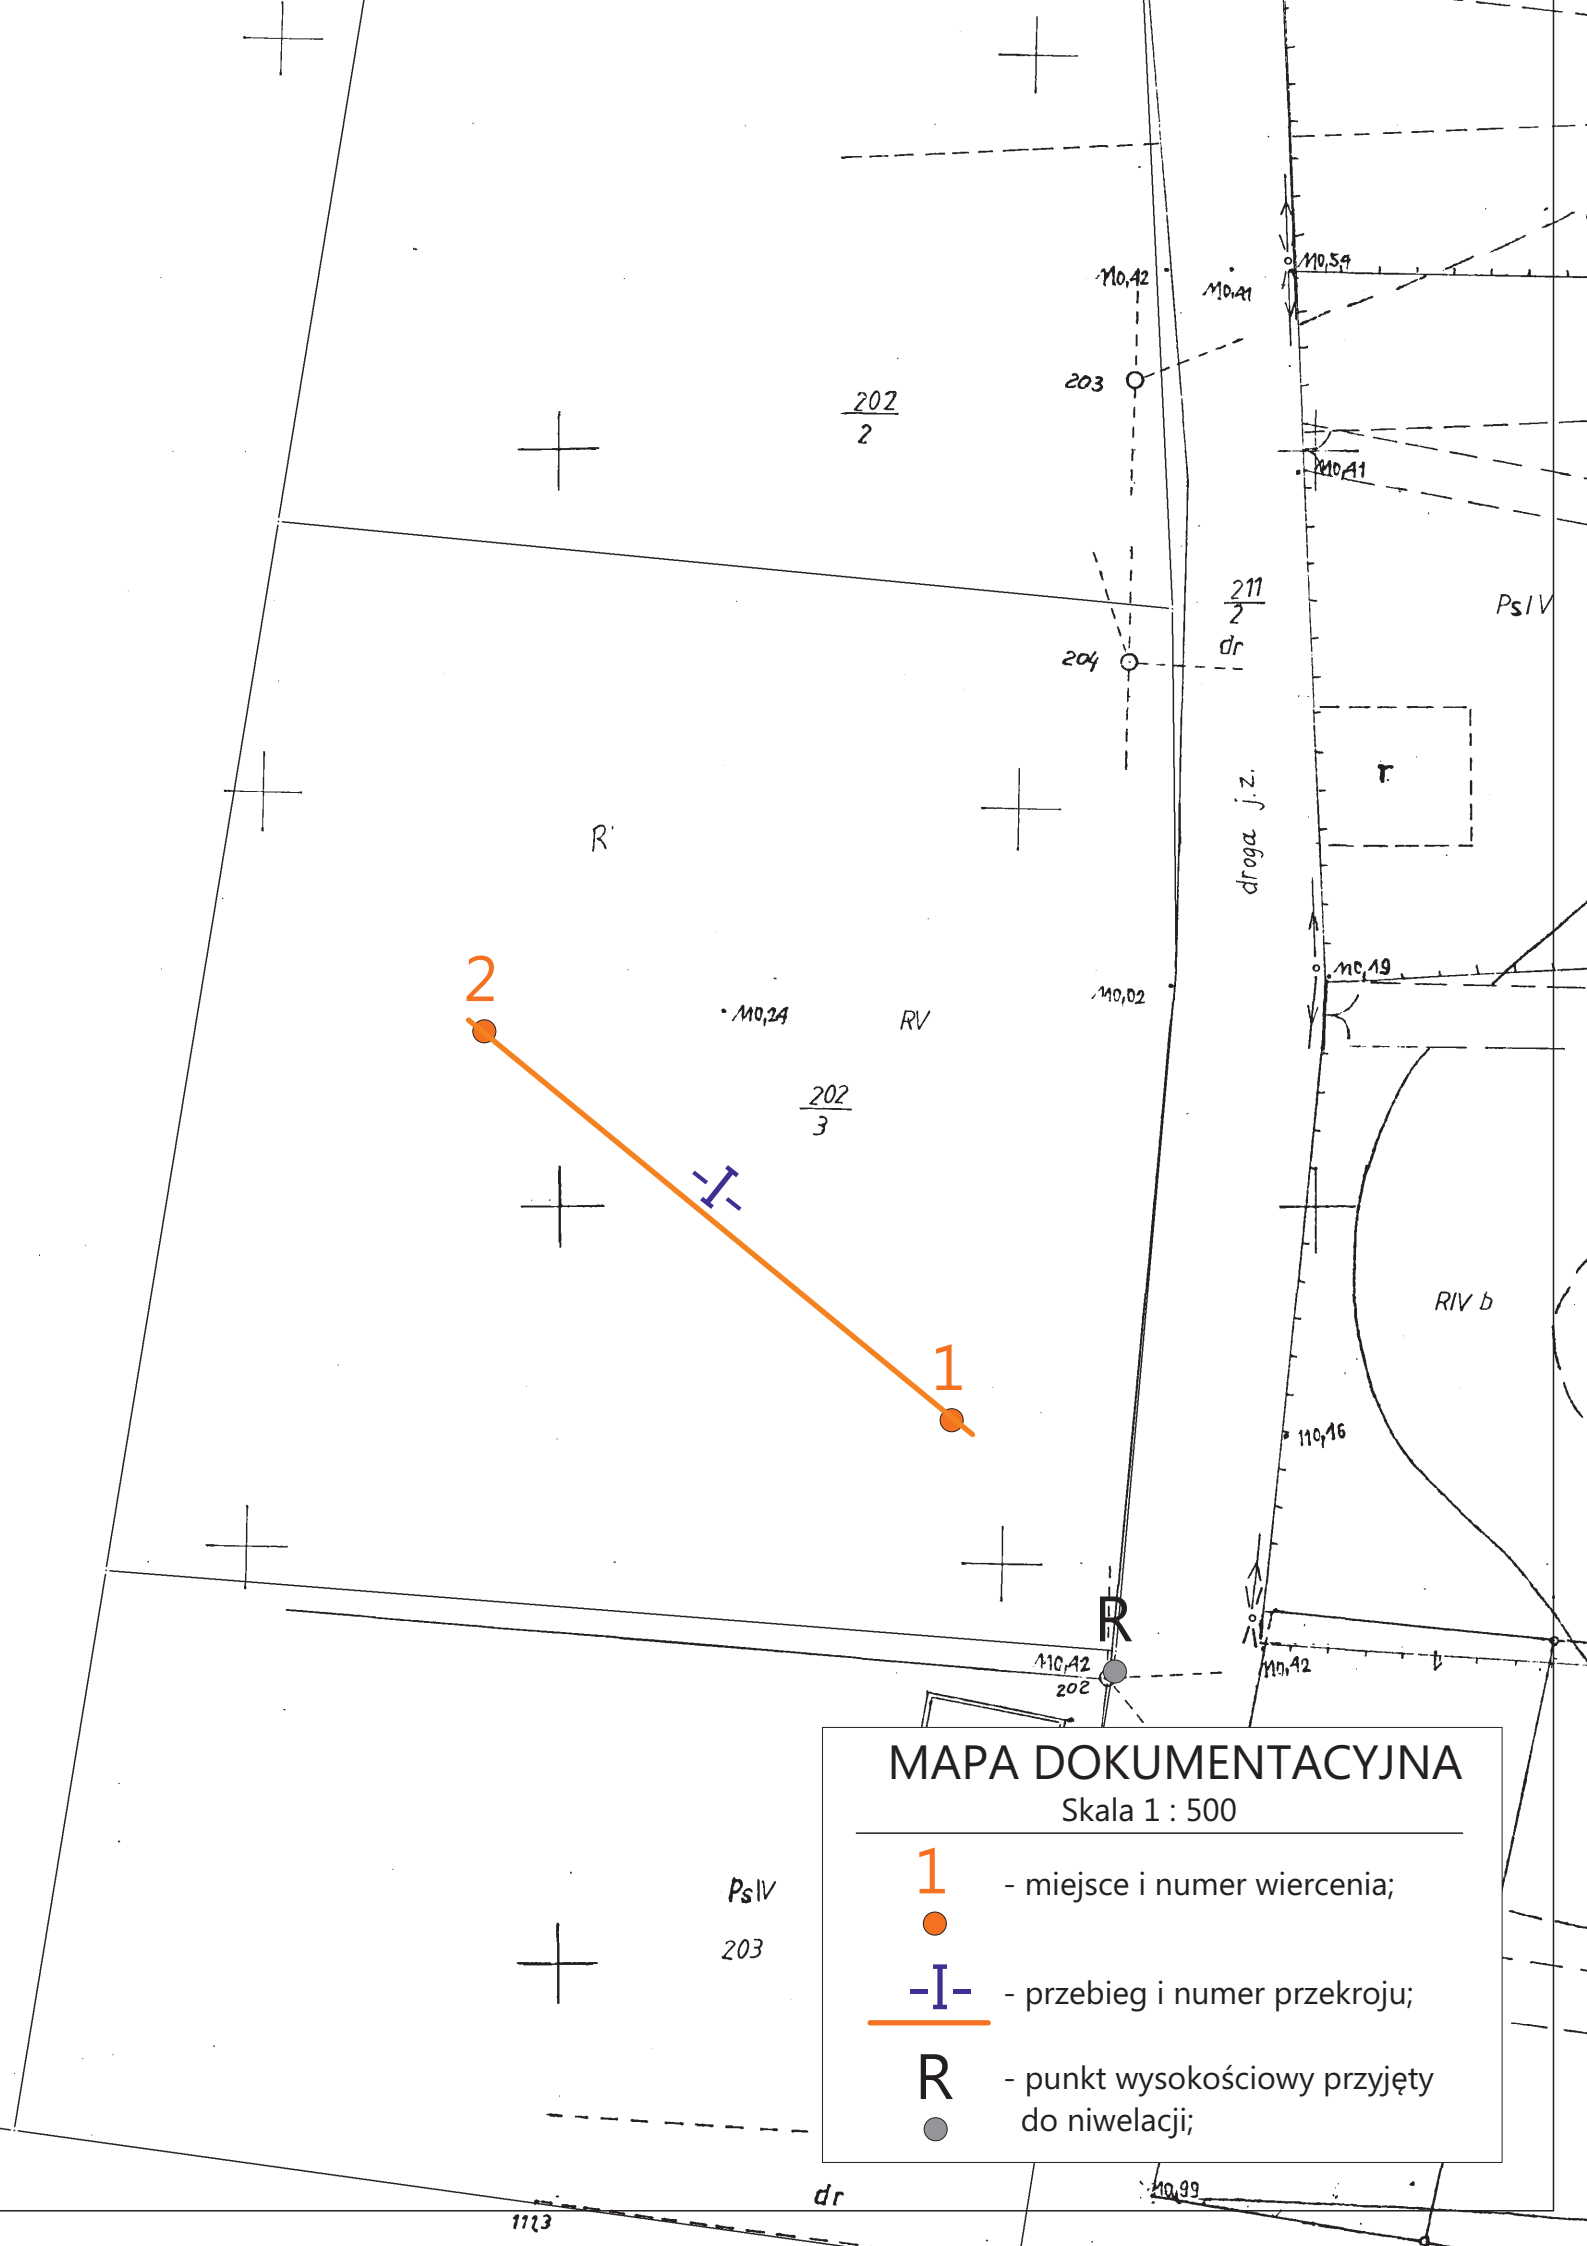
MAPA DOKUMENTACYJNA
Skala 1 : 500
1 - miejsce i numer wiercenia;
-I- - przebieg i numer przekroju;
R - punkt wysokościowy przyjęty do niwelacji;
202/2
203
204
211/2
dr
droga j.z.
R
RV
202/3
PsIV
203
RIV b
1
2
R