


# PROJEKT. OGRODZENIE ZEWN. TYP "B"

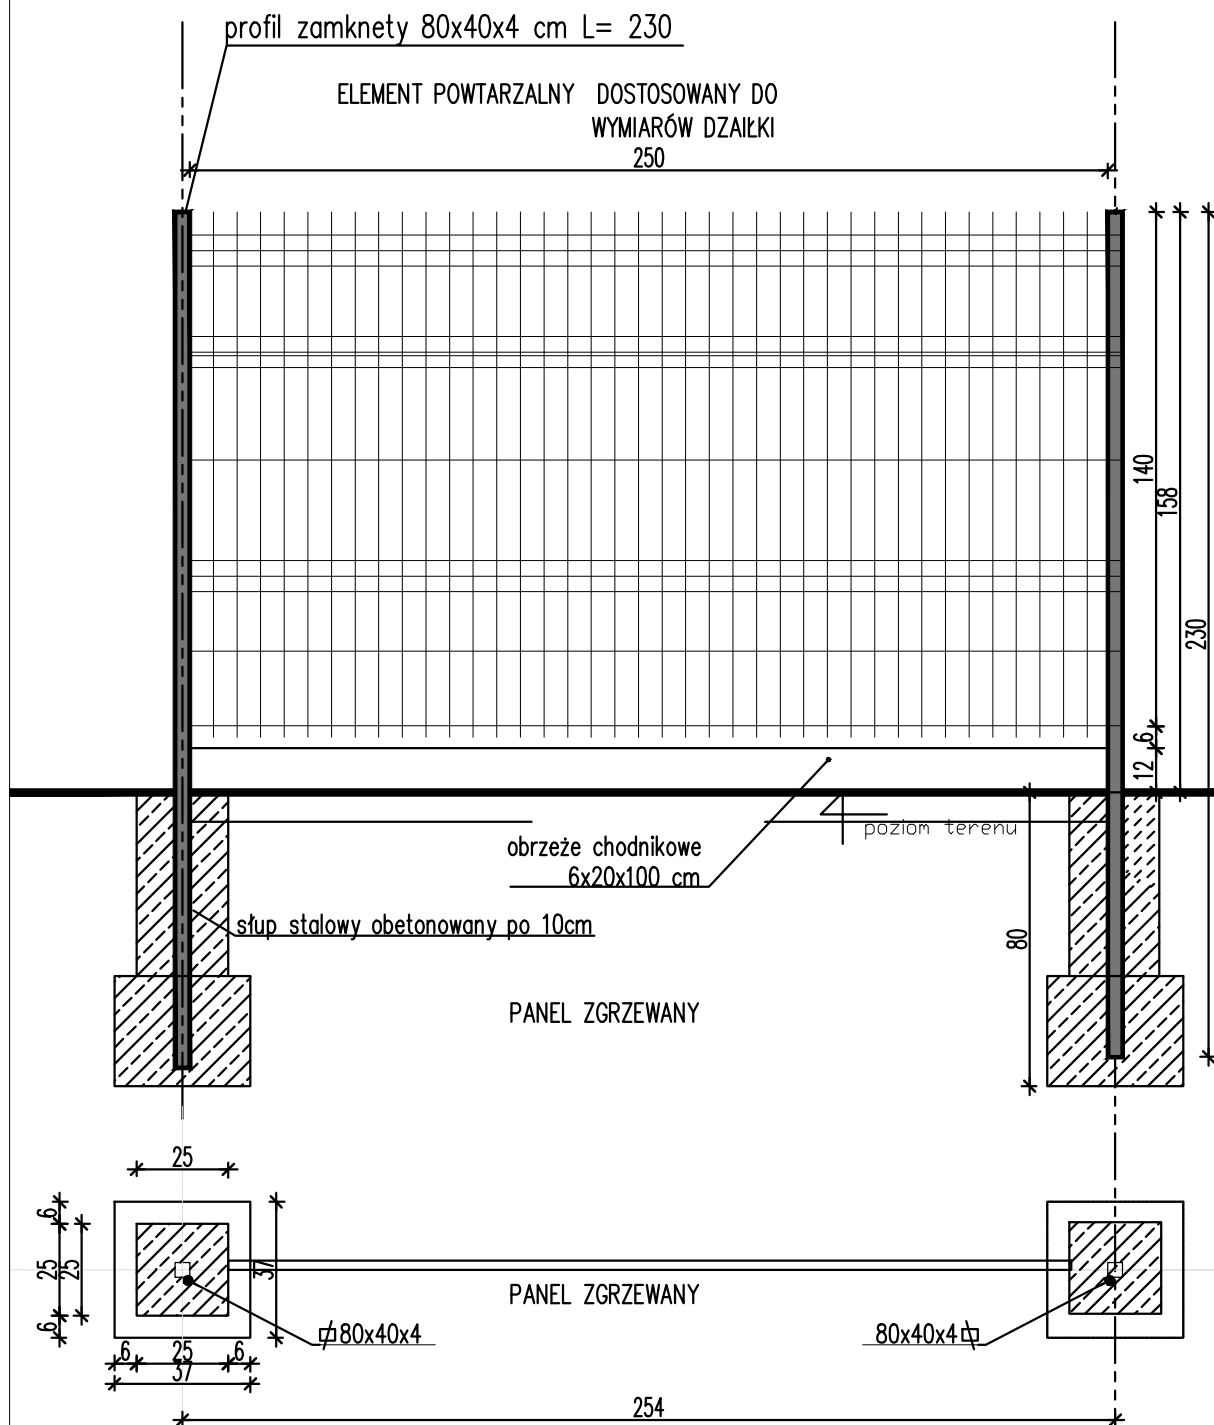

Ogrodzenie wykonane z paneli zgrzewanych wraz ze słupkami mocującymi z nakładkami PCV, kolor słupków RAL 9004.  
Panel o szerokości 2500mm i wysokości 1400mm. Wymiary oczek 50x100mm.  
Panele z ocynkowanych drutów malowanych proszkowo na kolor RAL 9004.  
Mocowanie paneli do słupa za pomocą prefabrykowanych uchwytów.

WYMIARY PANELU – 2500x1400mm  
GRUBOŚĆ DRUTU – 5mm  
WYSOKOŚĆ OGRODZENIA – 1400mm  
WYSOKOŚĆ SŁUPKA – 2300mm  
LICZBA PROFILOWAŃ – 2  
LICZBA MOCOWAŃ – 3

tytuł rysunku: <b>Projekt ogrodzenia terenu ogrodzenie projektowane typ "B"</b>			
inwestor: <b>GMINA ŚCINAWA RYNEK 17, 59-330 ŚCINAWA</b>			
adres budowy: <b>DZIEWIN, GMINA ŚCINAWA DZIAŁKI NR 202/3, 211/2, 0007 DZIEWIN, 021104_5, ARK. MAPY 2,3</b>			
obiekt: <b>ŚWIELICA WIEJSKA W MIEJSCOWOŚCI DZIEWIN WRAZ PEŁNĄ INFRASTRUKTURĄ TECHNICZNĄ I ZAGOSPODAROWANIEM TERENU</b>			
branża: <b>ARCHITEKTURA</b>	nr uprawnień: <b>podpis: 13/03/DOIA</b> w specjalności architektonicznej b.o.		
projektant: <b>Julitta Chmiel-Sobieralska</b>	nr uprawnień: <b>podpis: 04/04/DOIA</b> w specjalności architektonicznej b.o.		
sprawdzający: <b>Michał Lipski</b>	data: <b>Wrocław, wrzesień 2015 roku</b>		
stadium: <b>PB</b>	nr rysunku: <b>SWD2014_PB-A0G1</b>	skala: <b>1:20</b>	
JS ARCHITEKCI ul. Uniwersytecka 27/28 lok 1A, 50-145 Wrocław, tel./fax 71 387 81 51, +48 502 352 485 kontakt@jsarchitekci.pl, www.jsarchitekci.pl			zmiana:

Prawa autorskie należą do pracowni projektowej JSARCHITEKCI, ul. Uniwersytecka 27/28 lok 1a, 50-145 Wrocław.