



Ł1 = 17,0mb

Stal A-0 – St-0  
Stal A-III 34GS

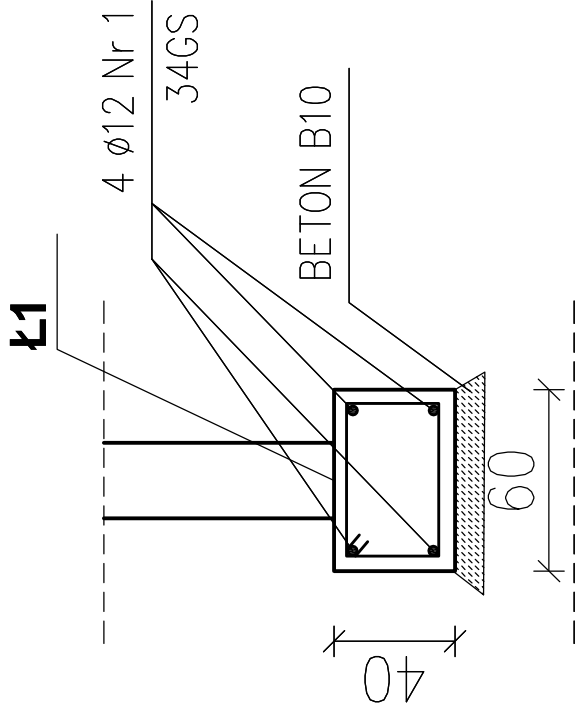

RZUT FUNDAMENTÓW SKALA 1:100

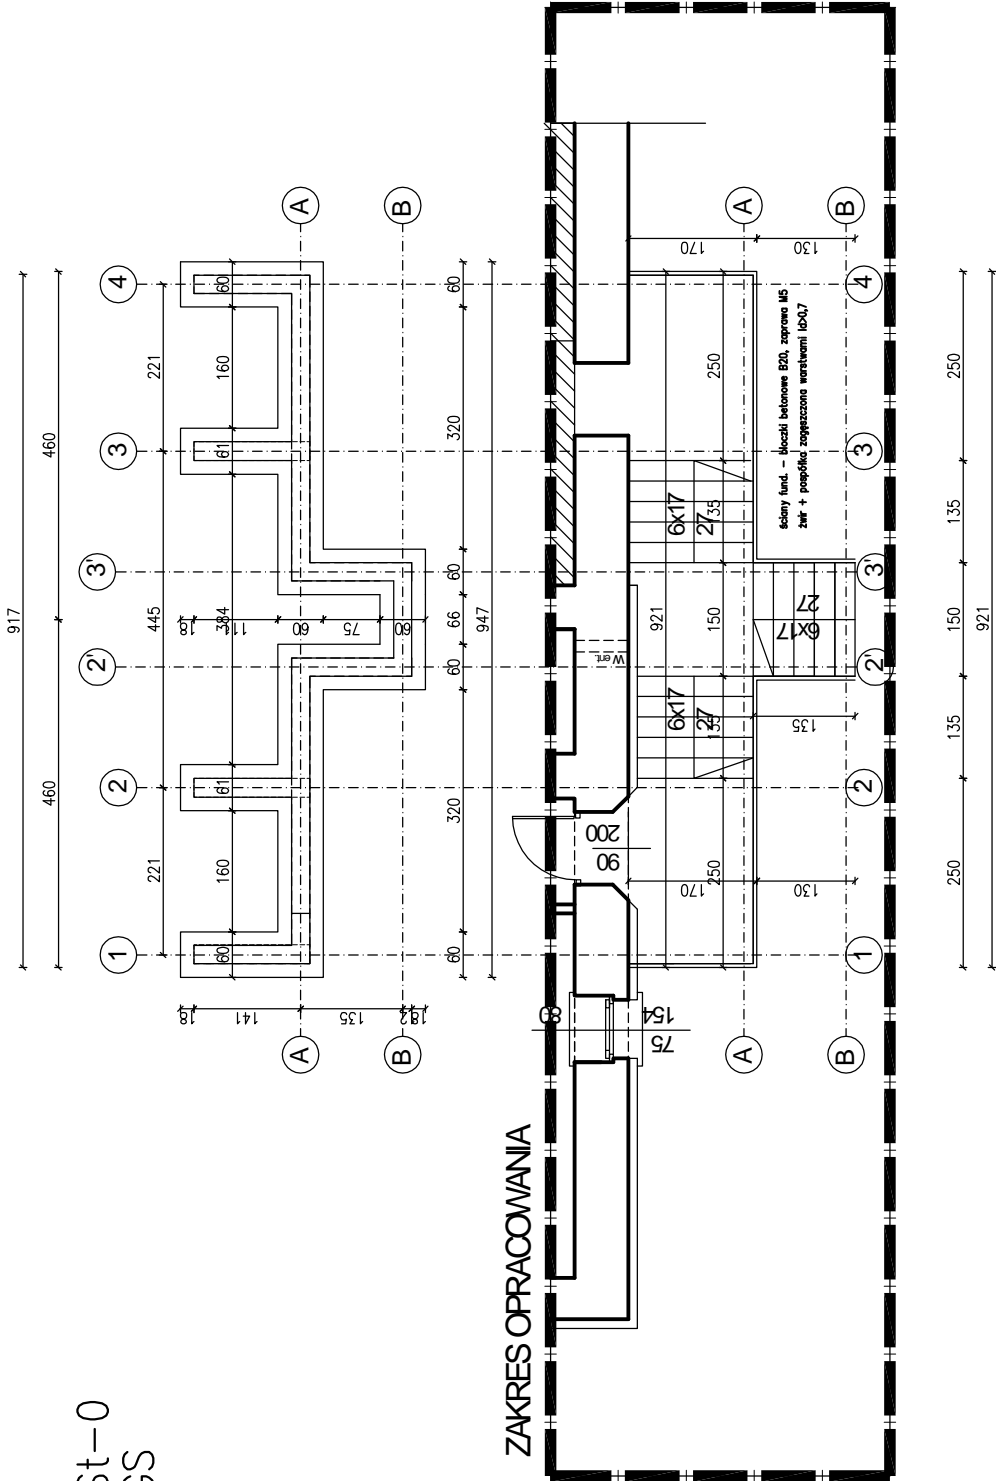

RZUT SCHODÓW SKALA 1:100

|   |  |                  |  |                           |          |   |  |   |  |                   |  |
|---|--|------------------|--|---------------------------|----------|---|--|---|--|-------------------|--|
| Zespół projektowy :   |  | Imi i nazwisko : |  | Nr upr. :                 | Podpis : | ARCHITEKT   |  | email: jan.terpilowski@wp.pl<br>kom. 661-241-180<br>NIP 692-225-90-11<br>REGON 02034811<br>ACADia-IntelliCAD Professional 2008 PL<br>Nr lic.: ID # 133811 |  |                   |  |
| mgr in . arch. Janusz Terpiłowski<br>(upr. w specj. architektonicznej bez ogranicze ) |  |                  |  | 41/08/DOIA                |          | mgr in . arch. JANUSZ TERPIŁOWSKI<br>59-300 LUBIN PL.<br>GRODZIE SKA 14 |  | Obiekt :<br><br>Budynek wielofcy<br>TURÓW, gmina cinawa<br>59-330 CINAWA<br>dz. nr 73/1   |  |                   |  |
| mgr in . Zygmunt Wojto<br>(upr. w specj. konstr.-bud. bez ogranicze )                 |  |                  |  | 6/DO /05                  |          | Inwestor :<br><br>GMINA CINAWA<br>UL. RYNEK 17<br>59-330 CINAWA         |  |   |  |                   |  |
| Bran a :<br>ARCHITEKTURA<br>KONSTRUKCJA   |  | Rysunek :        |  | SCHODY WEJ CIOWE - REMONT |          |   |  | Data :<br>15.10.2015  |  | Stadium :<br>P.W. |  |
| Skala :<br>1:100  |  | FUNDAMENTY       |  |                           |          | Rys. nr :   |  | A-4   |  |                   |  |