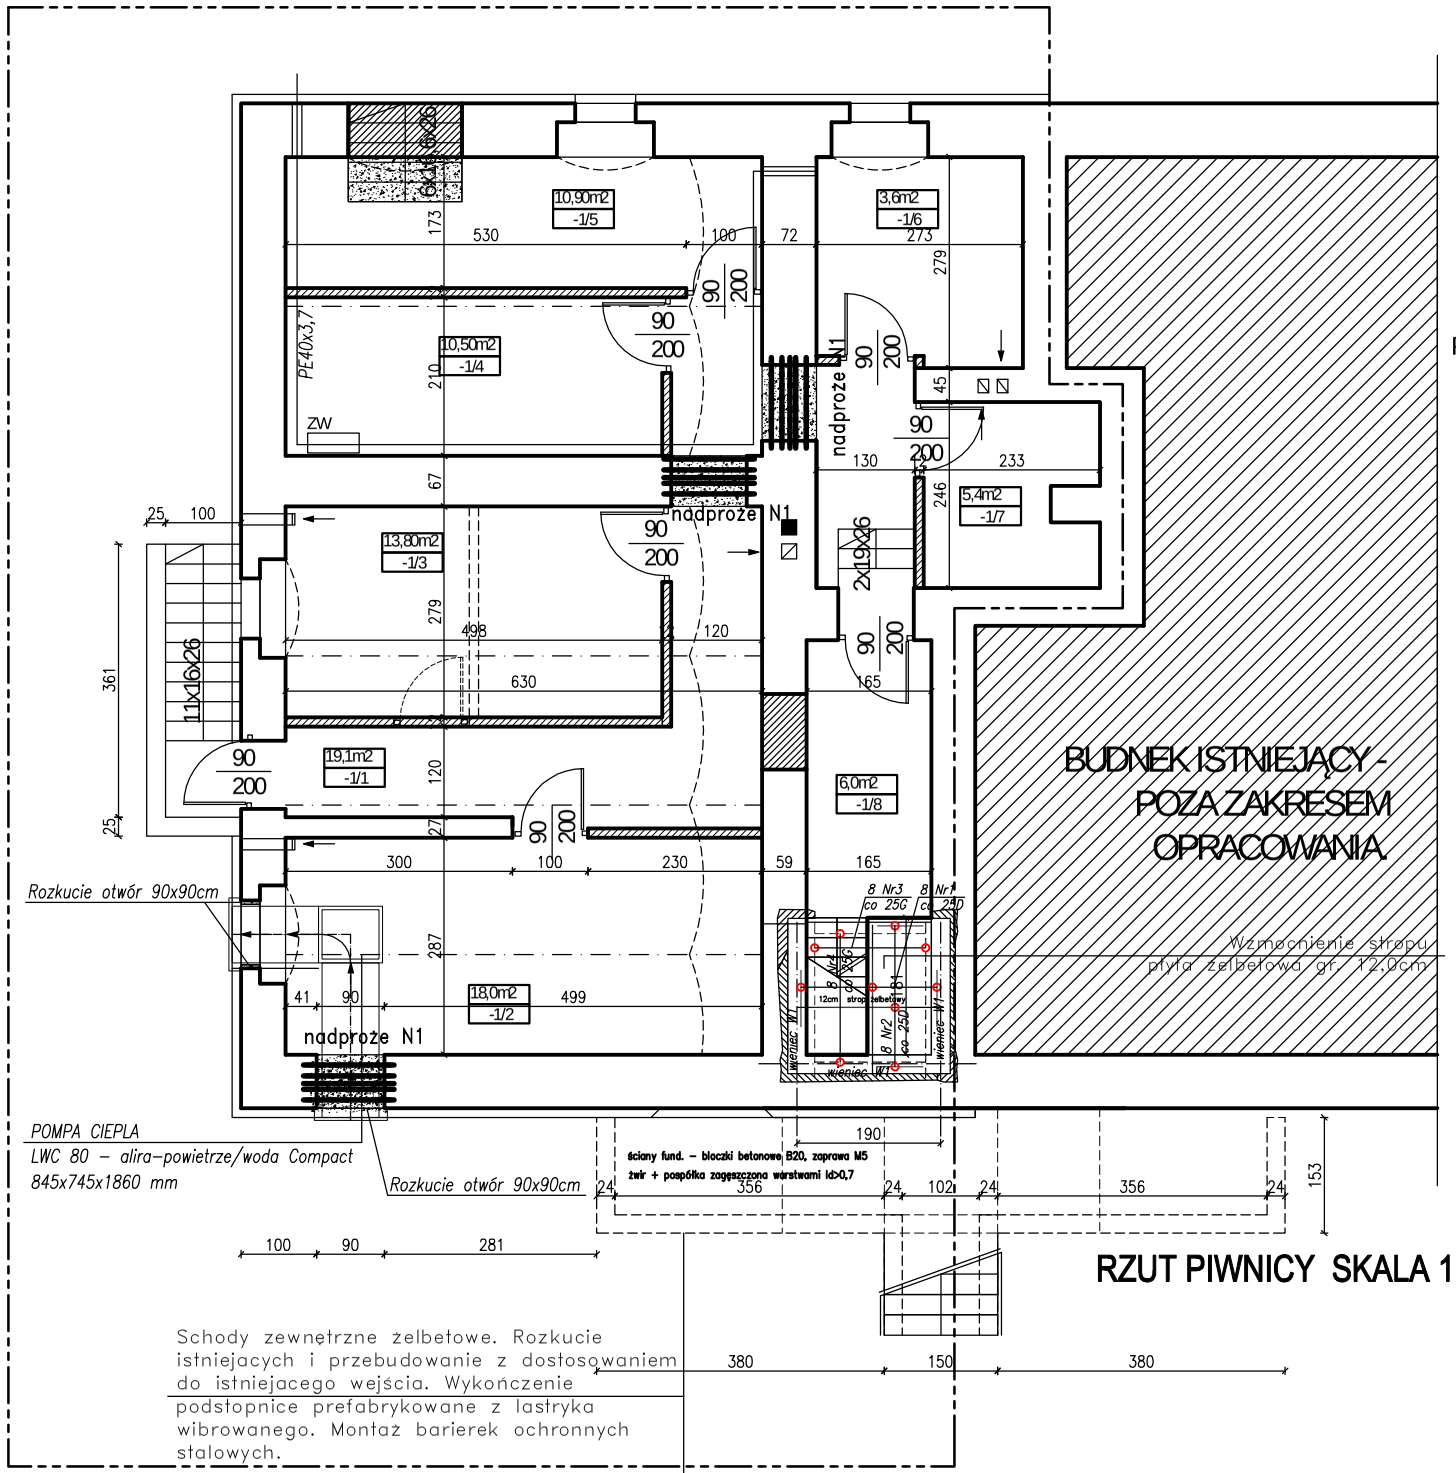

RZUT PIWNICY SKALA 1:100

19,1m2	KORYTARZ
-1/1	BETON
18,0m2	POM. GOSPOD.
-1/2	BETON
13,80m2	POM. GOSPOD.
-1/3	BETON
10,50m2	POM. GOSPOD.
-1/4	BETON
10,90m2	POM. GOSPOD.
-1/5	BETON
3,6m2	POM. GOSPOD.
-1/6	BETON
5,4m2	POM. GOSPOD.
-1/7	BETON
6,0m2	POM. GOSPOD.
-1/8	BETON

POW. CAŁKOWITA : 92.6m2

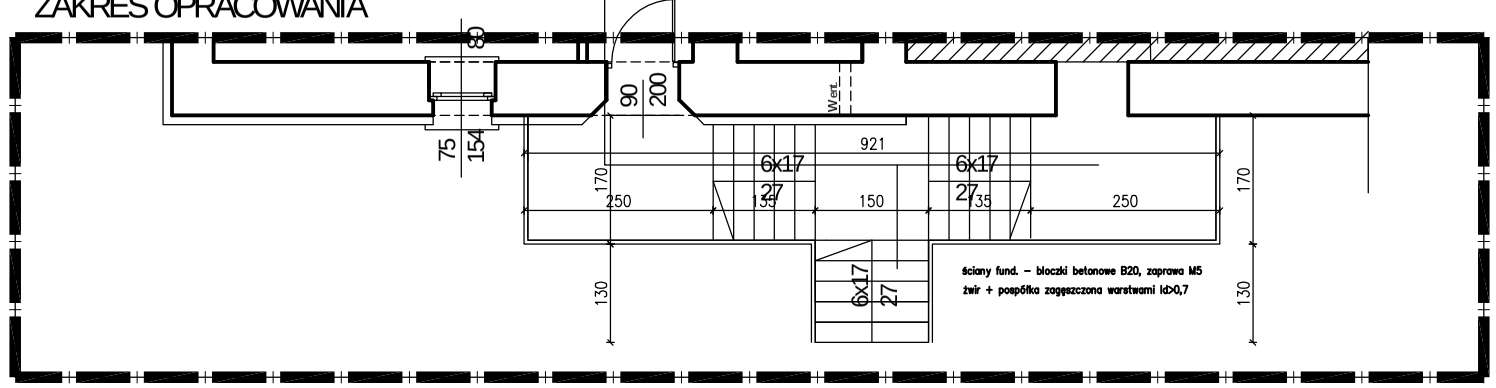

RZUT PARTERU +1 SKALA 1:100

NADPROŻE N1

RZUT POZIOMY
SKALA 1:25

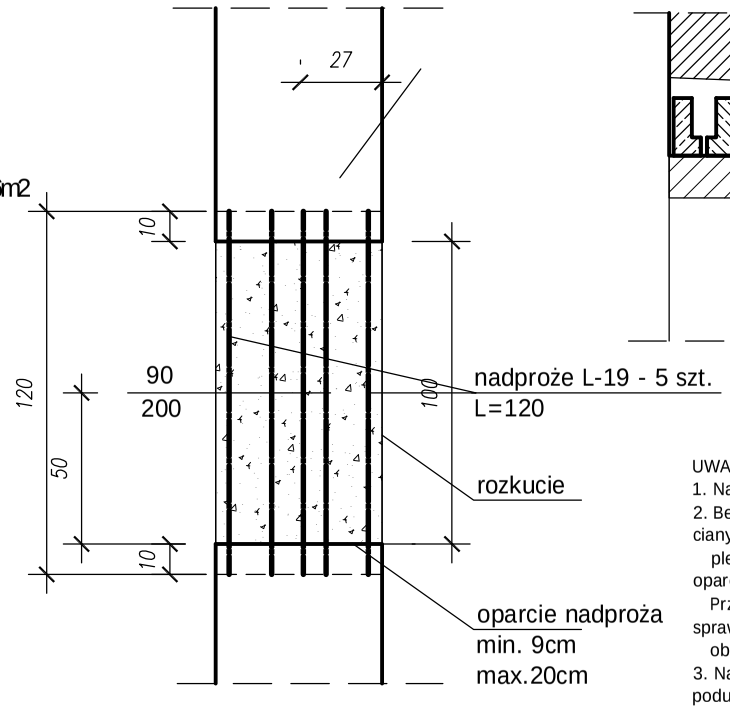

PRZEKRÓJ NADPROŻA
SKALA 1:25

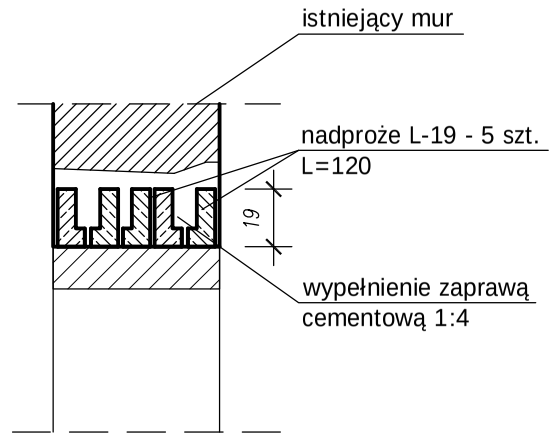

UWAGI:
1. Nadproża typu L-19 z betonu B-25
2. Belki układać dolną półką do środka ś ciany, licując
plecami ze ścianą. Minimalna długość oparcia belek na murze 9cm.
Przy minimalnej długości oparcia należy sprawdzić wytrzymałość na
obciążenie skupione.
3. Nadproża układać na wcześniej wylanej poduszcze betonowej gr. 10cm
lub warstwach cegły pełnej na zaprawie cementowej.
4. W przypadk stwierdzenia szerszej grubości muru w czasie rozkucia należy
zwiększyć ilość belek prefabrykowanych.

WIENIEC W1 SKALA 1:25

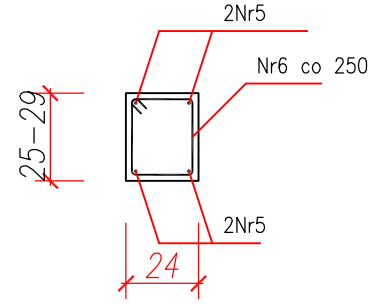

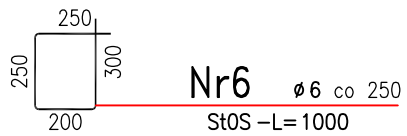

LEGENDA:

zakres objety opracowaniem
rozkucia ściany istniejęcej
ściany istniejące
zamurowania
nowe ściany działowe

nadproża wg szczegółu "A"

STAL StO–b; BSt500S
BETON C–20/25
Otulina 3 cm

Pręty układać należy zamiennie tak aby w miejscu połączenia łączyło się ich tylko 50 % .
Strzemiona w ściągach układać co 25 cm. .
Podcinkę wykonać za pomocą piły z zębami widiowymi wycinając spoinę pomiędzy cegłami na długości do 1.0 m w jednym cyklu . W miejsce wyciętej spoiny wkładać należy odcinki papy podkładowej na SBS z zakładem do 15 cm. Wycinkę prowadzić należy na wysokości do 5 cm ponad poziomem starej posadzki.

Zespół projektowy :	Imię i nazwisko :	Nr upr. :	Podpis :
mgr inż. arch. Janusz Terpiłowski (upr. w specj. architektonicznej bez ograniczeń)		41/08/DOIA	
mgr inż. Zygmunt Wojtoń (upr. w specj. konstr.-bud. bez ograniczeń)		6/DOŚ/05	

ARCHITEKT
mgr inż. arch. JANUSZ TERPIŁOWSKI
59-300 LUBIN PL
GRODZIEŃSKA 14
e-mail.: aw-t@o2.pl
kom.661-241-180
NIP 692-225-90-11
REGON 020348911

ArCADia-IntelliCAD Professional 2008 PL
Nr lic.: ID # 1333811

Inwestor :
GMINA ŚCINAWA
UL. RYNEK 17
59-330 ŚCINAWA

Obiekt :
Budynek świetlicy
TURÓW, gmina Ścinawa
59-330 ŚCINAWA
dz. nr 73/1

Branża : ARCHITEKTURA KONSTRUKCJA
Skala : 1:100
Rysunek : RZUT PIWNIC SCHODY WEJŚCIOWE - REMONT
Data : 15.10.2015
Stadium : P.B.
Rys. nr : A-2