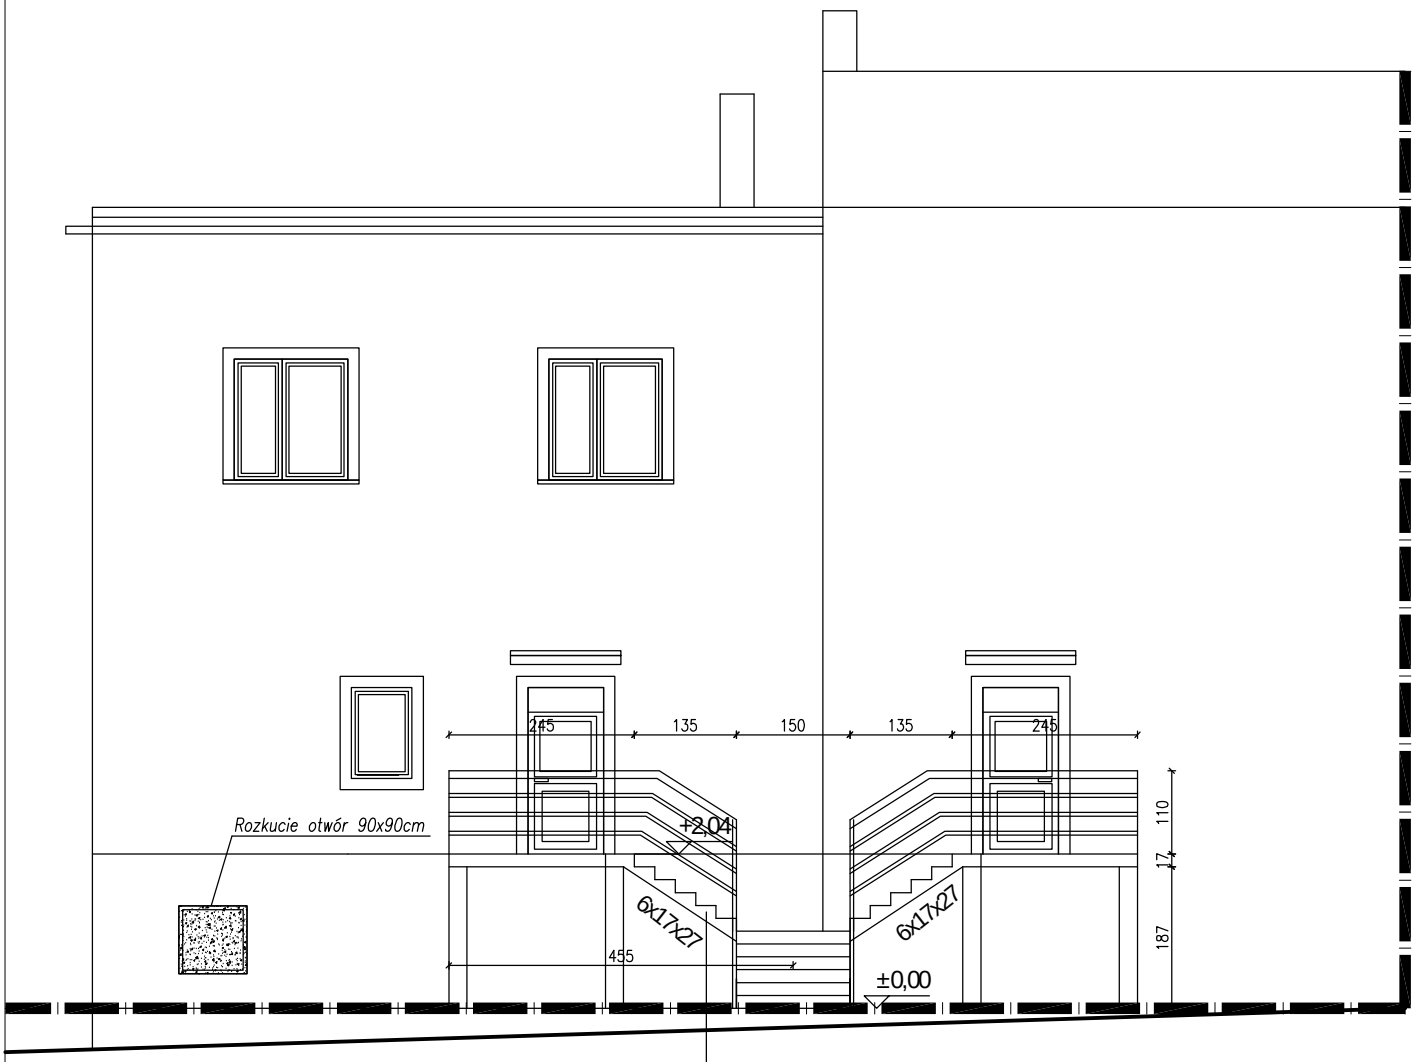

Schody zewnętrzne żelbetowe. Rozkucie istniejacych i przebudowanie z dostosowaniem do istniejacego wejścia. Wykończenie podstopnice prefabrykowane z lastryka wibrowanego. Montaż barierek ochronnych stalowych.

ELEWACJA PÓŁNOCNA SKALA 1:100

Zespół projektowy :	Imię i nazwisko :	Nr upr. :	Podpis :
mgr inż. arch. Janusz Terpiłowski (upr. w specj. architektonicznej bez ograniczeń)		41/08/DOIA	

ARCHITEKT
mgr inż. arch. JANUSZ TERPIŁOWSKI
59-300 LUBIN PL
GRODZIEŃSKA 14
e-mail.: aw-t@o2.pl
kom.661-241-180
NIP 692-225-90-11
REGON 020348911
ArCADia-IntelliCAD Professional 2008 PL
Nr lic.: ID # 1333811

Inwestor :
GMINA ŚCINAWA
UL. RYNEK 17
59-330 ŚCINAWA

Obiekt :
Budynek świetlicy
TURÓW, gmina Ścinawa
59-330 ŚCINAWA
dz. nr 73/1

Branża :	Rysunek :	Data :	Stadium :
ARCHITEKTURA	ELEWACJA WEJŚCIOWA	15.10.2015	P.W.
Skala : 1:100		Rys. nr :	A-3