




do11

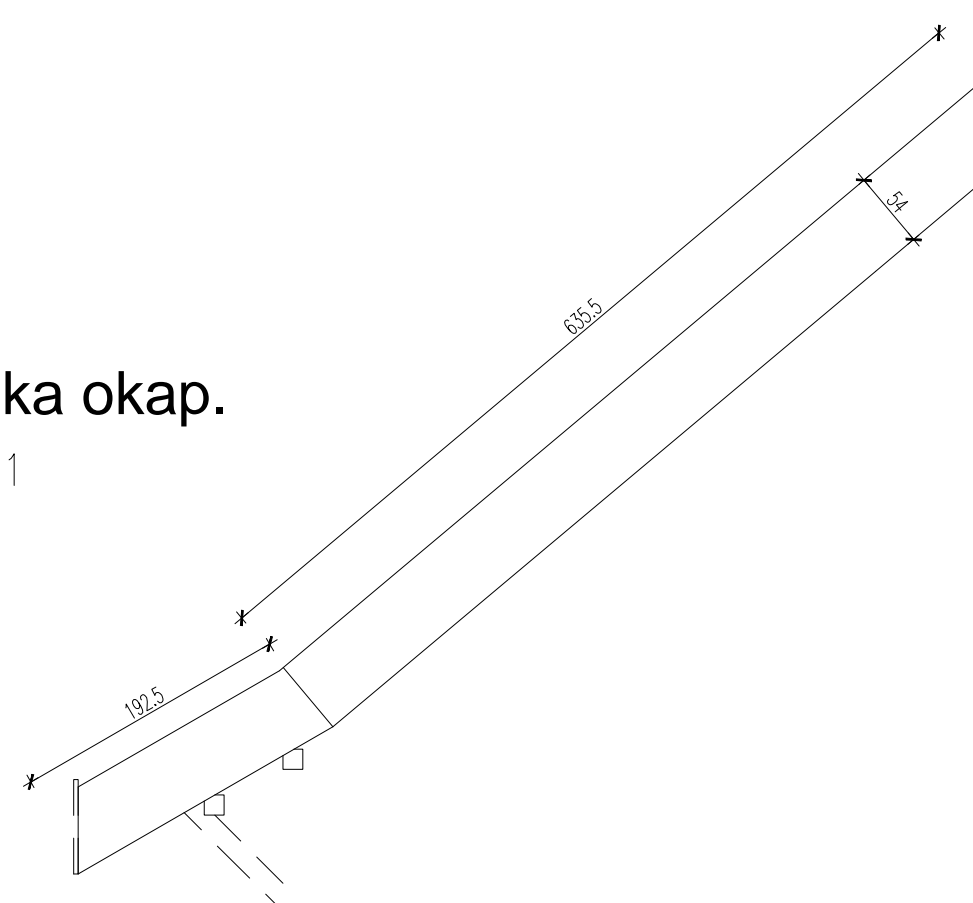


do10

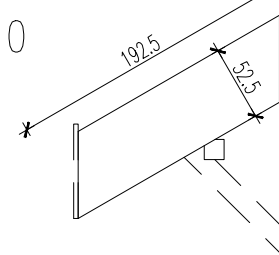

do1-c

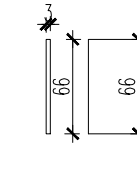

do12

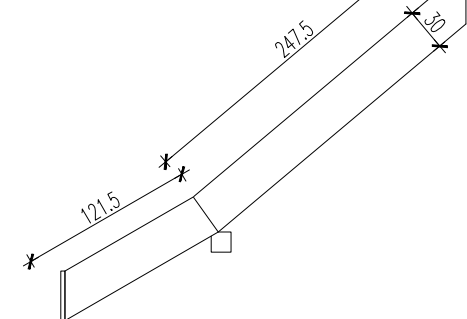

do13



Wszystkie elementy drewniane bejcowane, impregnowane, zabezpieczone NRO R30.
zabezpieczenia drewna:
NRO
przeciwgrzybicze
przeciwwadowo
przeciwwodne
bejca

Wszystkie elementy drewniane widoczne, heblowane.

W przypadku styku elementów drewnianych z kominem izolowanym NRO

Przy luzie po zamontowaniu kominu należy wypełnić węgną minner.5cm.

Wszystkie elementy drewniane na styku z murem izolować warstwą papy.

Pomiędzy deskami stosować przewiązki w ilości 2 sztuk na jętkę.

Stężenie p.wiatrowe- wiatrownice system 25 BNG 25 SIMPSON

tytuł rysunku: U: 0 1 2 
inwestor: BORMISTRZ MIASTA I GMINY ŚCINAWA RYNEK 17, 59-330 ŚCINAWA			
adres budowy: DZIEWIN, GMINA ŚCINAWA DZIAŁKI NR 202/3, 211/2, 0007 DZIEWIN, 021104_5, ARK. MAPY 2,3			
obiekt: ŚWIECIELA WIEJSKA W MIEJSCOWOŚCI DZIEWIN WRAZ Z PEŁNĄ INFRASTRUKTURĄ TECHNICZNĄ I ZACOSPODAROWANIEM TERENU			
branża: ARCHITEKTURA projektant: Julitta Chmiel-Sobierska		nr uprawnień: podpis: 13/03/DOIA * specjalność: architektura i inż. b.o.	
sprawdzający: Michał Lipski		nr uprawnień: podpis: 04/04/DOIA * specjalność: architektura i inż. b.o.	
stadium: PB	nr rysunku: SWD2114_PB-A3	data: Wróclaw, luty 2014 roku	skala: 1:500
JS ARCHITEKI ul. Uniwersyteckiego 27/28 tel. 41. 50-145 Wrocław tel./fax 71 387 81 51, +48 502 352 485			