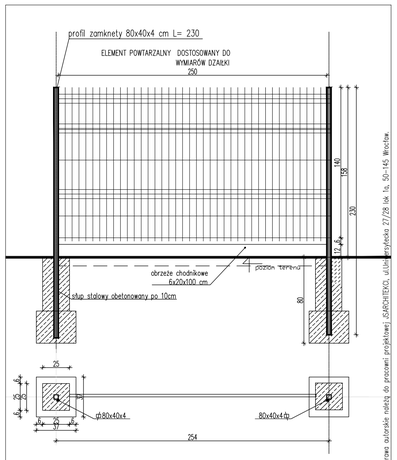

Ogrodzenie wykonane z paneli zgrzewanych wraz ze słupkami mocującymi z nakładkami PCV, kolor stupków RAL 9004.
Panel o szerokości 2500mm i wysokości 1400m. Wymiary oczek 50x100mm.
Panele z ocynkowanych drutów mocowanych prosówkami na kolor RAL 9004.
Mocowanie paneli do słupa za pomocą prefabrykowanych uchwytów.

WYMIARY PANELI:- 2500x1400mm
WYSOKOŚĆ OGRODZENIA:- 1400mm
WYSOKOŚĆ SŁUPKA :- 2300mm
LICZBA PROFILOWAŃ :- 2
LICZBA MOCOWAŃ :- 3

tytuł rysunku:	Projekt ogrodzenia terenu ogrodznie projektowane typ "B"
inwestor:	BURMISTRZ MIASTA I GMINY ŚCINAWA RYNEK 17, 59–330 ŚCINAWA
adres budowy:	DZIEWIN, GMINA ŚCINAWA DZIAŁKI NR: 202/3, 211/2, 0007 DZIEWIN, 021104_5, ARK. MAPY 2,3
obiekt:	ŚWIETLICA WIEJSKA W MIEJSCOWOŚCI DZIEWIN WRAZZ PEŁNĄ INFRASTRUKTURĄ TECHNICZNĄ I ZAGOSPODAROWANIEM TERENU
branża: ARCHITEKTURA projektant: Julitta Chmiel–Sobierańska	nr uprawnień: podpis: a wpisem: architektura bs.
sprawdzający: Michał Lipski	nr uprawnień: podpis: 04/04/DOIA a wpisem: architektura bs.
stadium: PB	nr rysunku: SWD2014_PB-A0G1
data: Wrocław, marzec 2014 roku	skala: 1:20
JS ARCHITEKCI ul. Uniwersytecka 27/28 lok 1a, 50–145 Wrocław tel./fax (71) 367 81 51, +48 502 352 485 biuro@jsarchitekci.pl, www.jsarchitekci.pl	zmiana:

Prawa autorskie należą do pracowni projektowej JSARCHITEKCI, ul.Uniwersytecka 27/28 lok 1a, 50–145 Wrocław

PROJEKTOWANE OGRODZENIE ZEWNĘTRZNE – OD STRONY WJAZDU NA DZIAŁKĘ TYP "A"

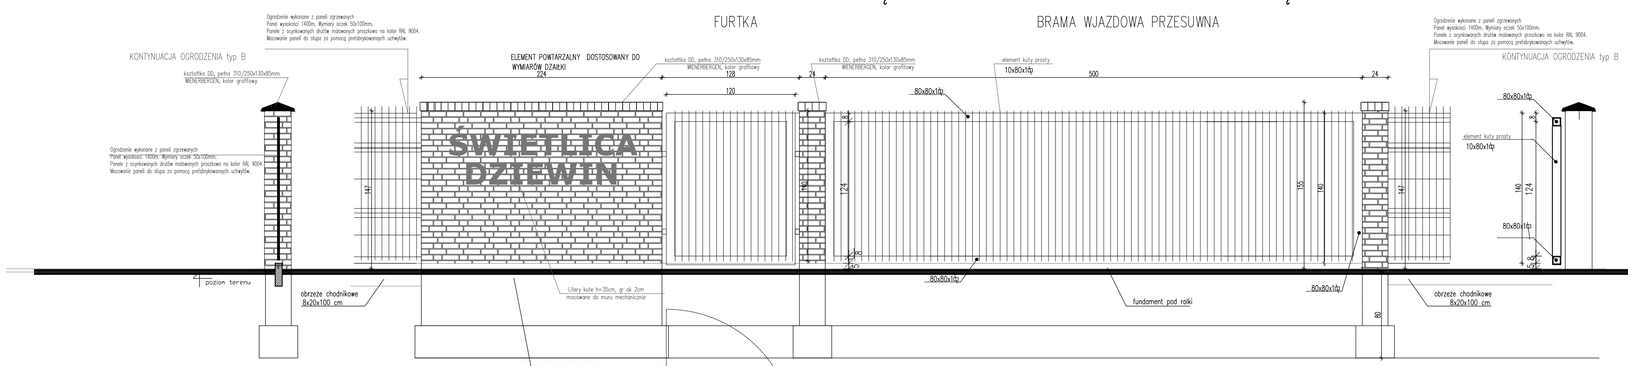

tytuł rysunku:	Projekt ogrodzenia terenu ogrodznie projektowane od strony drogi
inwestor:	BURMISTRZ MIASTA I GMINY ŚCINAWA RYNEK 17, 59–330 ŚCINAWA
adres budowy:	DZIEWIN, GMINA ŚCINAWA DZIAŁKI NR: 202/3, 211/2, 0007 DZIEWIN, 021104_5, ARK. MAPY 2,3
obiekt:	ŚWIETLICA WIEJSKA W MIEJSCOWOŚCI DZIEWIN WRAZZ PEŁNĄ INFRASTRUKTURĄ TECHNICZNĄ I ZAGOSPODAROWANIEM TERENU
branża: ARCHITEKTURA projektant: Julitta Chmiel–Sobierańska	nr uprawnień: podpis: a wpisem: architektura bs.
sprawdzający: Michał Lipski	nr uprawnień: podpis: 04/04/DOIA a wpisem: architektura bs.
stadium: PB	nr rysunku: SWD2014_PB-A0G2
data: Wrocław, marzec 2014 roku	skala: 1:20
JS ARCHITEKCI ul. Uniwersytecka 27/28 lok 1a, 50–145 Wrocław tel./fax (71) 367 81 51, +48 502 352 485 biuro@jsarchitekci.pl, www.jsarchitekci.pl	zmiana:

Prawa autorskie należą do pracowni projektowej JSARCHITEKCI, ul.Uniwersytecka 27/28 lok 1a, 50–145 Wrocław

BOX ŚMIETNIKOWY – OD STRONY WJAZDU NA DZIAŁKĘ TYP "A"

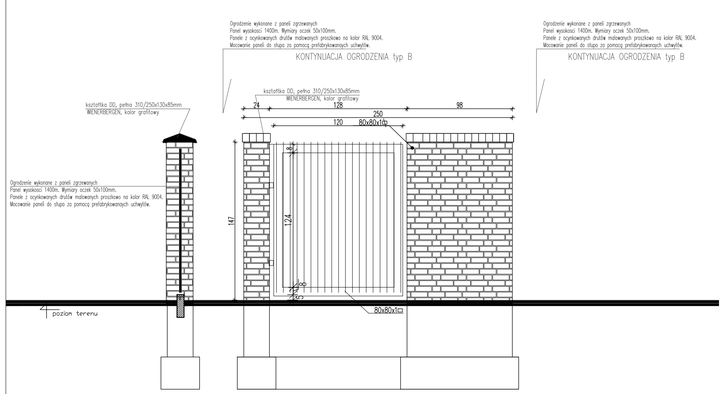

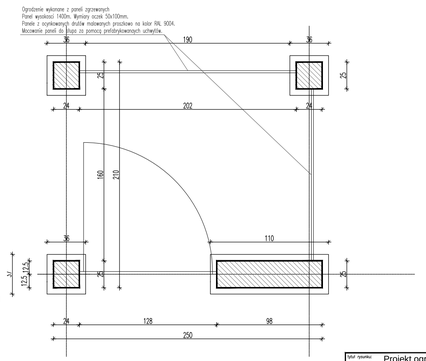

tytuł rysunku:	Projekt ogrodzenia terenu ogrodznie osłony Śmietnikowej
inwestor:	BURMISTRZ MIASTA I GMINY ŚCINAWA RYNEK 17, 59–330 ŚCINAWA
adres budowy:	DZIEWIN, GMINA ŚCINAWA DZIAŁKI NR: 202/3, 211/2, 0007 DZIEWIN, 021104_5, ARK. MAPY 2,3
obiekt:	ŚWIETLICA WIEJSKA W MIEJSCOWOŚCI DZIEWIN WRAZZ PEŁNĄ INFRASTRUKTURĄ TECHNICZNĄ I ZAGOSPODAROWANIEM TERENU
branża: ARCHITEKTURA projektant: Julitta Chmiel–Sobierańska	nr uprawnień: podpis: a wpisem: architektura bs.
sprawdzający: Michał Lipski	nr uprawnień: podpis: 04/04/DOIA a wpisem: architektura bs.
stadium: PB	nr rysunku: SWD2014_PB-A0G3
data: Wrocław, marzec 2014 roku	skala: 1:20
JS ARCHITEKCI ul. Uniwersytecka 27/28 lok 1a, 50–145 Wrocław tel./fax (71) 367 81 51, +48 502 352 485 biuro@jsarchitekci.pl, www.jsarchitekci.pl	zmiana:

Prawa autorskie należą do pracowni projektowej JSARCHITEKCI, ul.Uniwersytecka 27/28 lok 1a, 50–145 Wrocław