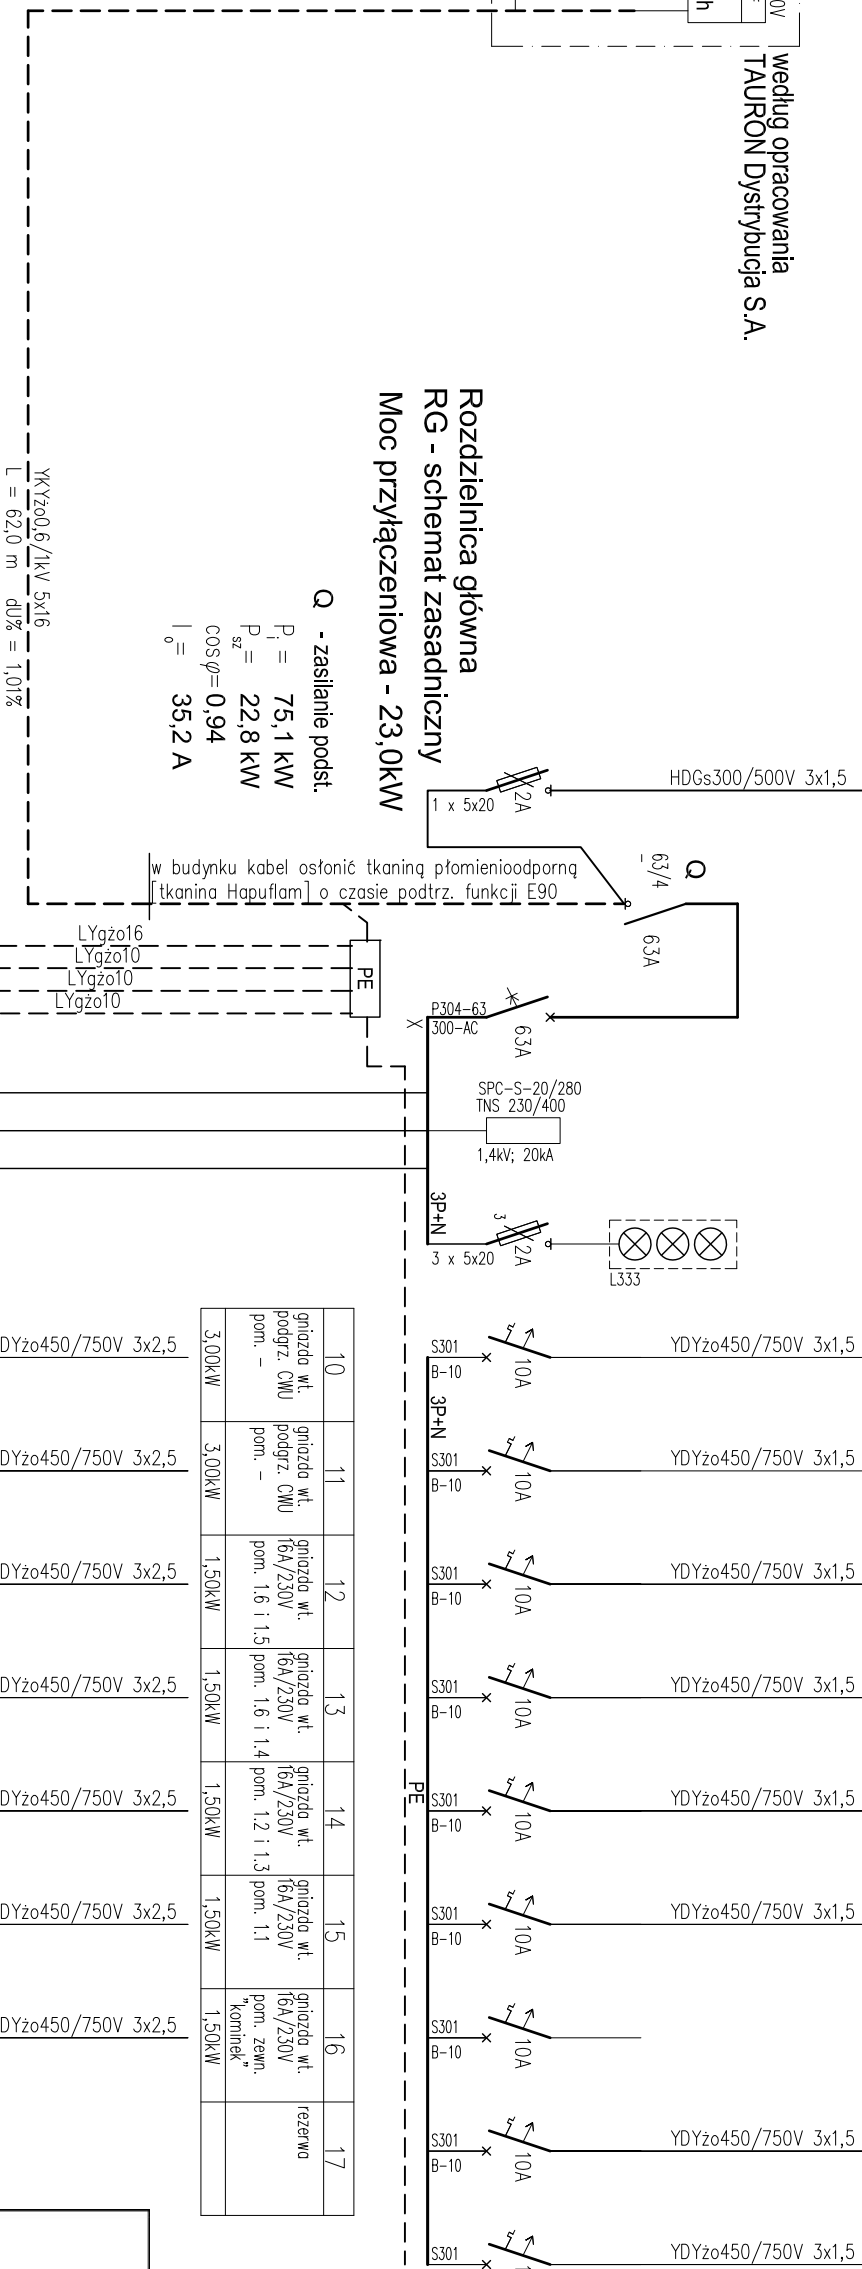


[illegible]

10	grinzozi w.t. podgrz. CMU pom. –	3,00kW
11	grinzozi w.t. podgrz. CMU pom. –	3,00kW
12	grinzozi w.t. f6a/230V pom. 1,6 i 1,3	1,50kW
13	grinzozi w.t. f6a/230V pom. 1,6 i 1,4	1,50kW
14	grinzozi w.t. f6a/230V pom. 1,2 i 1,3	1,50kW
15	grinzozi w.t. f6a/230V pom. 1,1	1,50kW
16	grinzozi w.t. f6a/230V pom. zamo. kominiek	1,50kW
17	rezervo	


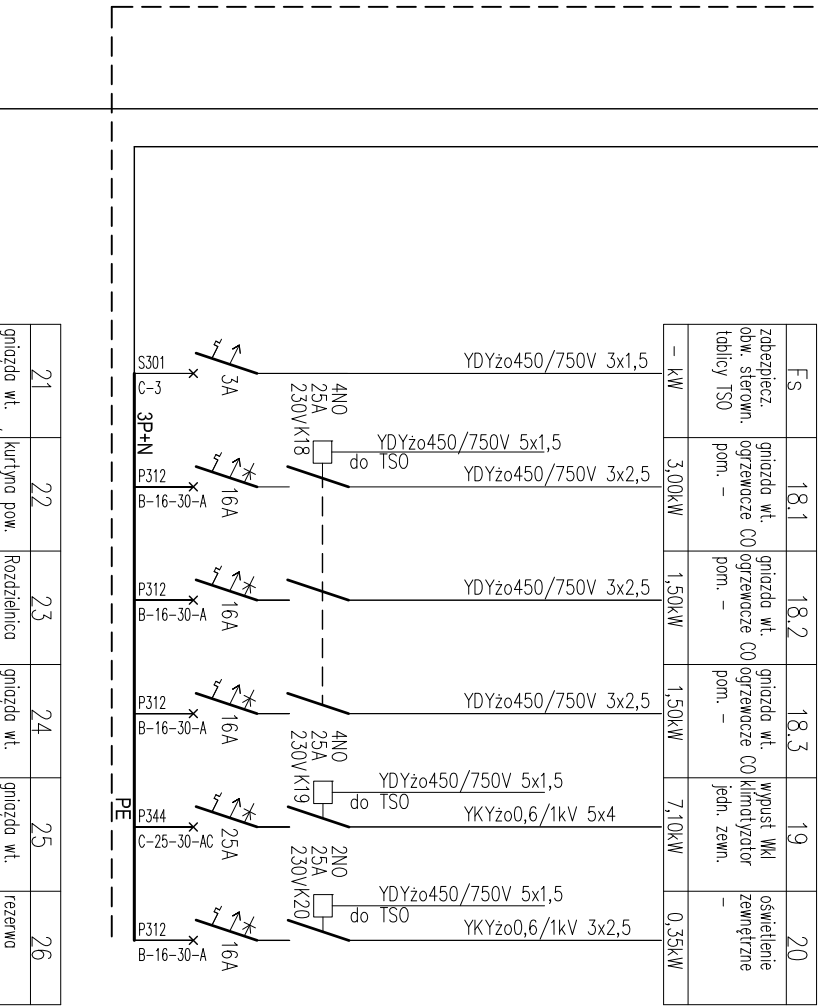


Figure 1 is a schematic diagram of the layout of the 1145 series. It shows a rectangular layout with dimensions 1145 (width) and 617 (height). The layout includes various components labeled with numbers and letters, such as 0, 01, 03, 04, 1-9, 10-17, 18, K18, 19, K19, 20, K20, 21, 22, 23, 24-26, and 27. A dashed line indicates a section labeled 'X'. A small circle is located near the bottom center.

Rozdzielnica węnkowa 6x24 modułowa, np. XL160 - 0200 66
firmy LEGRAND
- węnka o wymiarach 617x1090 [mm]

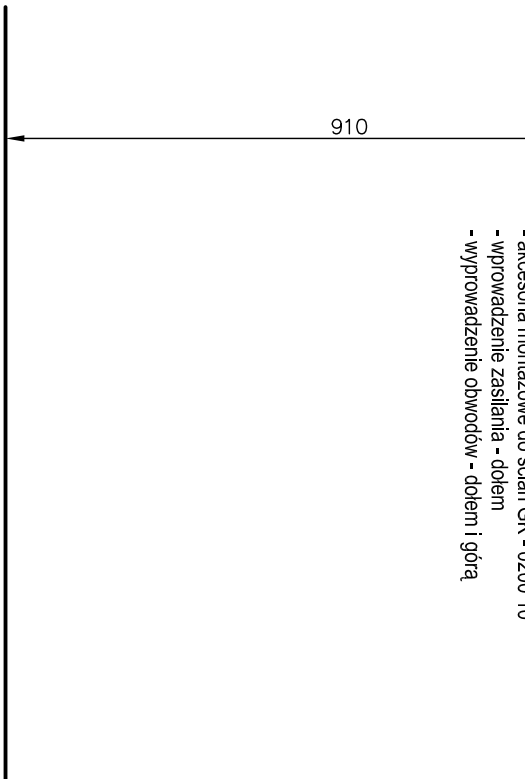

Tytuł rysunku:		Schemat zasilania i rozdzielnia energii elektrycznej			
Inwestor:		BURMISTRZ MIASTA i GMINY ŚCINAWA RNEK 17. 59-330 ŚCINAWA			
adres budowy:		DZIEWN, GMINA ŚCINAWA DZIAŁKI nr 202, 5, 211/2, 0007 DZIEWN, 021104_5, ARK. MAPY 2,3			
		ŚMĘTALIA, WIEŚKĄ w MIEJSCOWOŚCI DZIEWN WRĄŻĄ PĘTA INFRASTRUKTURA, TECHNICZNA, I ZAGOSPODAROWANIEM TERENU			
branża:		ARCHITEKTURA			
projektant:		Julitta Chmiele – Sobierska			
branża:		ELEKTROZNA			
projektant:		Julijan Golecki			
sprawozdawcy:		Paweł Bielecki			
studium:		nr rysunku			
PW		SWD2014_PW-EZ			
JS ARCHITEKCI		ul. Uniwersyteckiego 27, 59-100 RNEK 145, Wrocław tel./fax 71 387 61 51, fax 502 332 485 kontakt@architeci.pl, www.architeci.pl			
znanie:		data: WROCŁAW moj 2014 roku			
		skala: %			