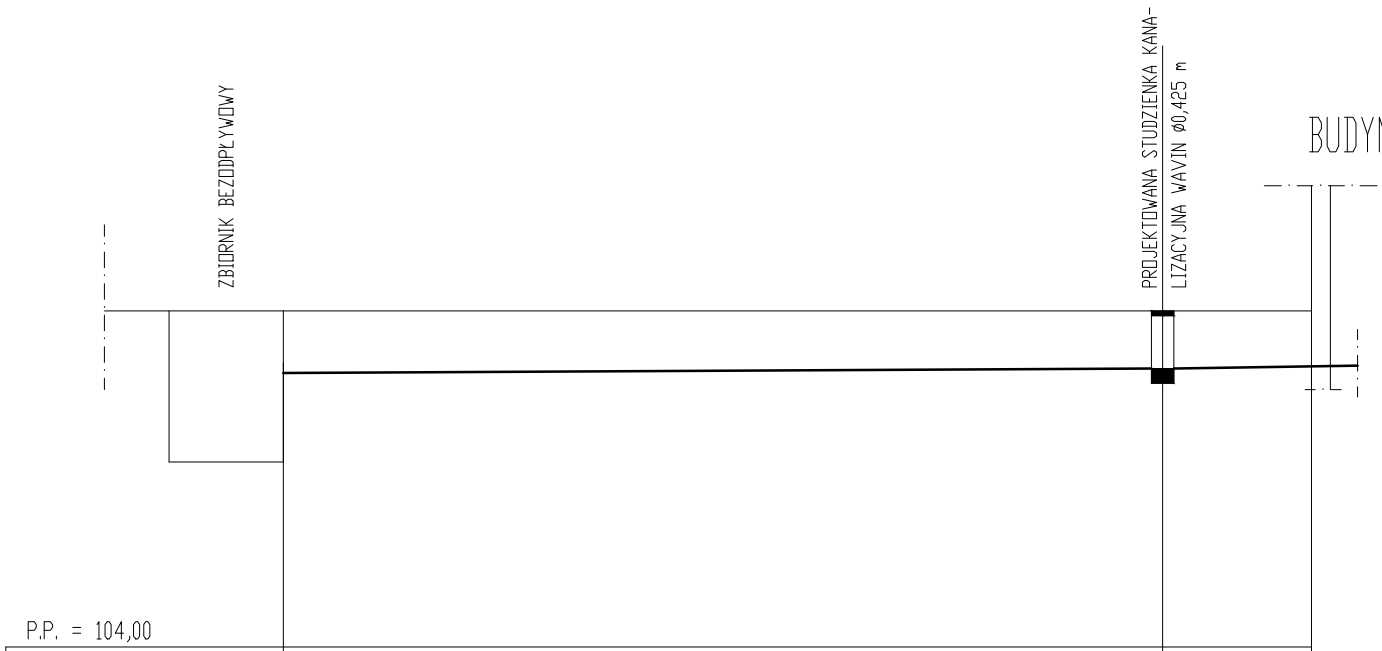

P.P. = 104,00

RZĘDNA TERENU	110,53	110,53	110,53
RZĘDNA DNA RUROCIĄGU	109,01	109,28	109,33
GŁĘBOKOŚĆ	1,52	1,25	1,20
SPADKI , MAT. / ŚREDNICE	1,5% PVC Ø0,16		
DŁUGOŚĆ ODCINKÓW	17,70	3,00	
ODLEGŁOŚCI	0,00	17,70	20,70

tytuł rysunku:	przyłącze kanalizacji sanitarnej PROFIL PODŁUŻNY PRZYŁĄCZA KANAL. SANITARNEJ.
inwestor:	BURMISTRZ MIASTA I GMINY ŚCINAWA RYNEK 17, 59-330 ŚCINAWA
adres budowy:	DZIEWIN, GMINA ŚCINAWA DZIAŁKI NR 202/3, 211/2, 0007 DZIEWIN, 021104_5, ARK. MAPY 2,3
obiekt:	ŚWIETLICA WIEJSKA W MIEJSCOWOŚCI DZIEWIN WRAZZ PEŁNĄ INFRASTRUKTURĄ TECHNICZNĄ I ZAGOSPODAROWANIEM TERENU
branża: INSTALACJE SANITARNE projektant: Rafał Stepkowski	nr uprawnień: 120/89/UW w specjalności sieci i instalacje sanitarne
sprawdzający: Maciej Piotrowicz	nr uprawnień: 75/DOŚ/04 w specjalności sieci i instalacje cieplne
stadium: PB	nr rysunku: SWD2014_PB-SP4
data: Wrocław, luty 2014 roku	skala: 1:100 1:200
JS ARCHITEKCI ul. Uniwersytecka 27/28 lok 1A, 50-145 Wrocław, tel./fax 71 357 81 51, +48 502 352 485	zmiana: