

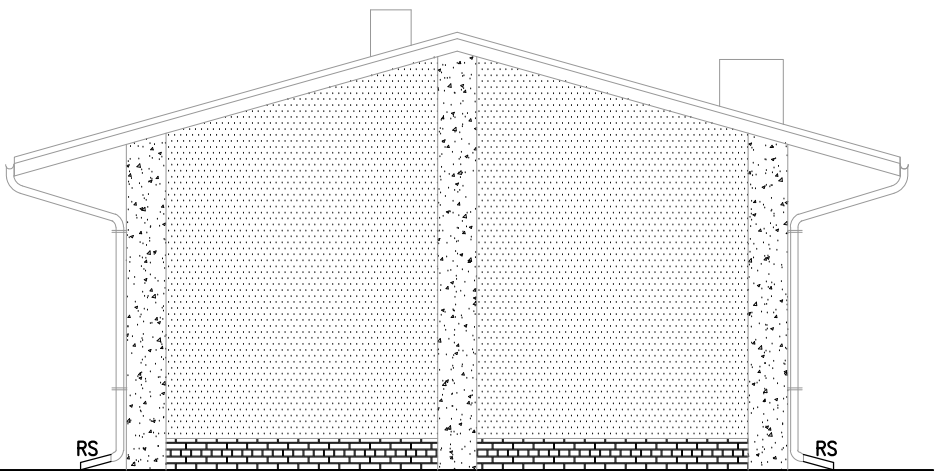
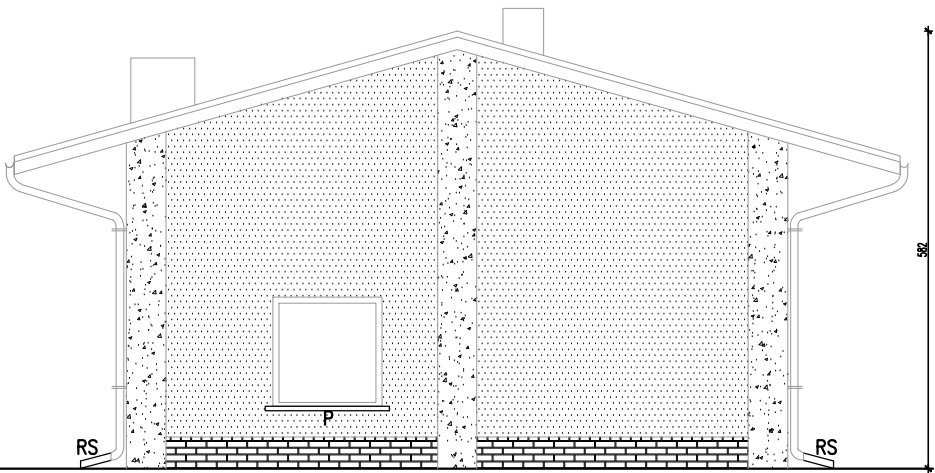


elewacja zachodnia

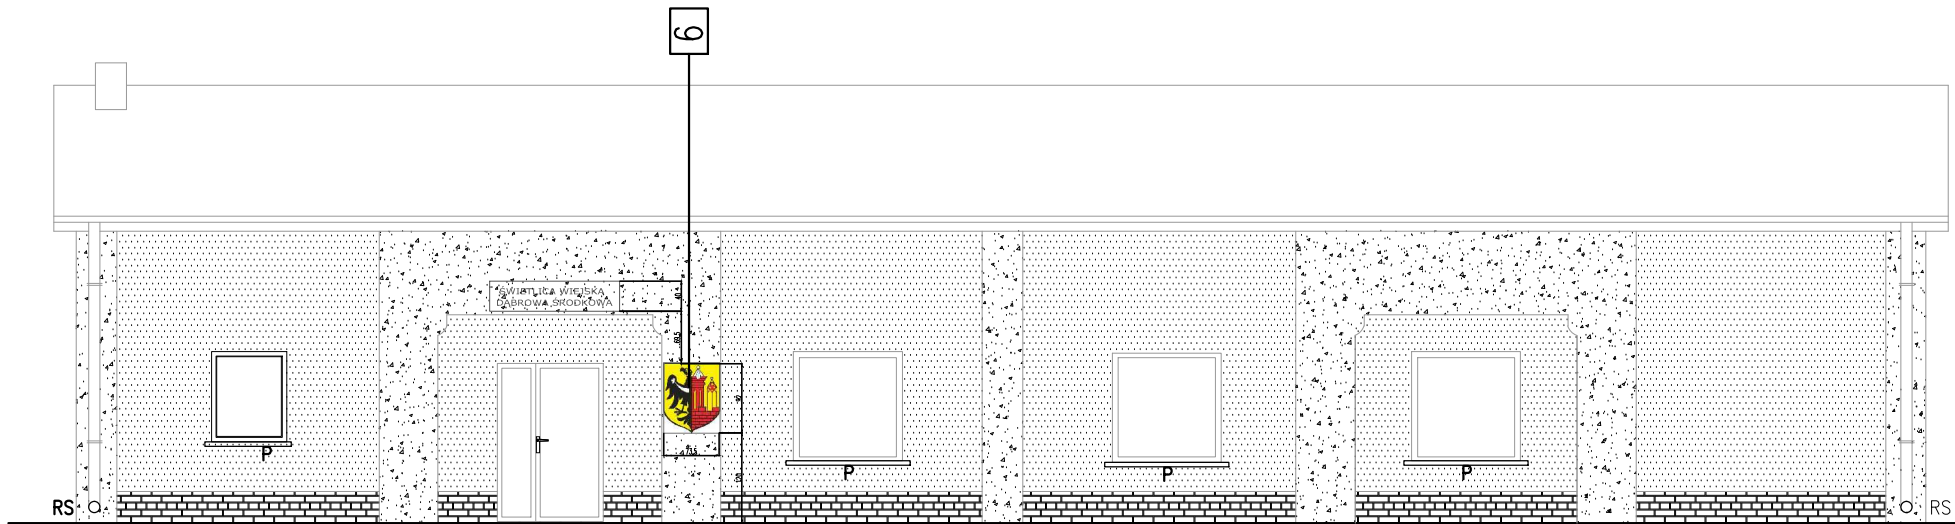

elewacja wschodnia

elewacja północna

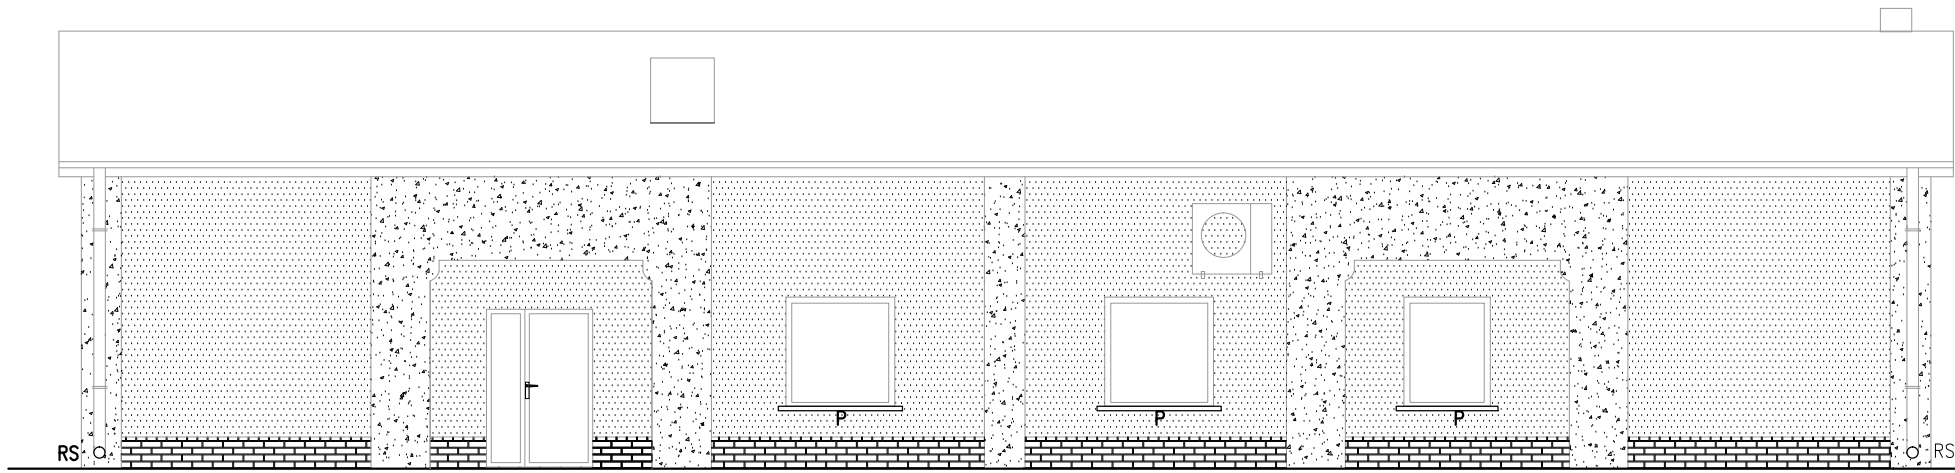

elewacja frontowa

ZESTAWIENIE MATERIAŁOWO- KOLORYSTYCZNE
ELEWACJI

1	TYNK BARWIONY W MASIE CERESIT CERETHERM NA SIATCE COLUMBIA 5 – ziarno 2,0mm kamyczek	
2	TYNK BARWIONY W MASIE CERESIT CERETHERM NA SIATCE ETNA 5 – ziarno 2,0mm kamyczek	
3	OKŁADZINA KLINKIEROWA –STRATUS, WIENERBERGER spoina 1cm betonowo-szara	
4	KSZTAŁTKA PARAPETOWA P19 –STRATUS, WIENERBERGER spoina 1cm betonowo-szara	
5	PRZEDŁUŻENIE ISTNIEJĄCEJ RURY SPUSTOWEJ OGNIOWO UNIEPAŁ DREW AQUA KOLOR –ORZECH CIEMNY	
6	TABLICA INFORMACYJNA SZKLANA MOCOWANA NA ŚRUBY Z GRAWEREM (SZKŁO HARTOWANE BEZPIECZNE 6mm)	

LEGENDA:

- Elementy istniejące
- Elementy projektowane

tytuł rysunku: ELEWACJE ŚWIETLICA WIEJSKA - LASOWICE Remont istniejącego budynku			
inwestor:		BURMISTRZ MIASTA I GMINY ŚCINAWA RYNEK 17, 59-330 ŚCINAWA	
adres budowy:		LASOWICE, 021104_5 jednostka ewidencyjna Ścinawa działka nr 62	
obiekt:		REMONT ISTNIEJĄCEGO BUDYNKU ŚWIETLICY WIEJSKIEJ W LASOWICACH	
branża: ARCHITEKTURA	projektant: Julitta Chmiel-Sobieralska	nr uprawnień: 13/03/DOIA	podpis:
sprawdzający: Sylwia Sikora		nr uprawnień: 22/05/DOIA	podpis:
stadium: RM	nr rysunku: LS2015_RM-A1	data: Wrocław, czerwiec 2015 roku	skala: 1:500
zmiana:			

JS ARCHITEKCI
ul. Lotnicza 107 Szymanów 51-180 Wrocław,
tel./fax 71 387 81 51, +48 502 352 485
kontakt@jsarchitekci.pl, www.jsarchitekci.pl