
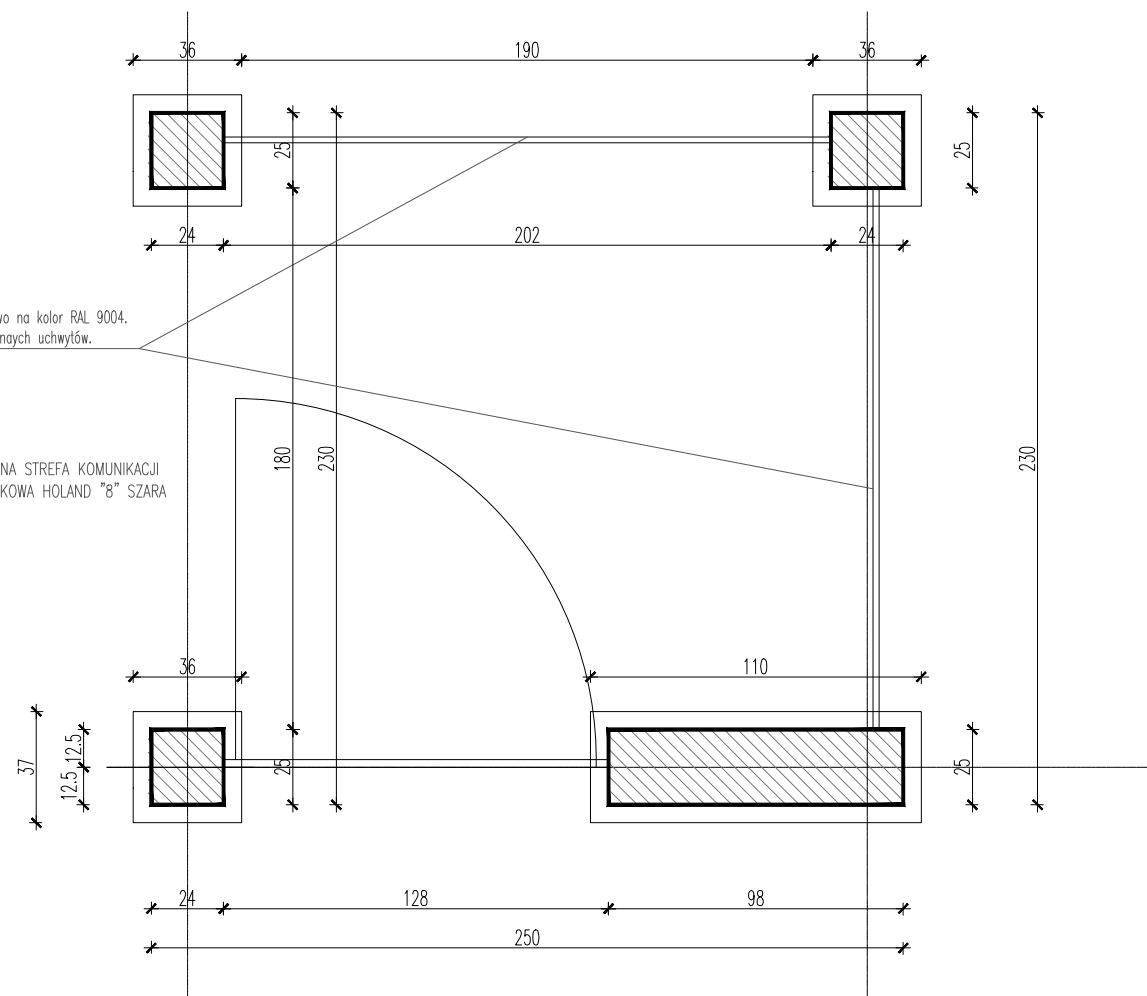


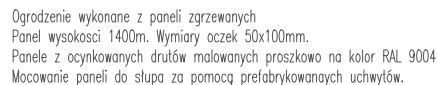

tytuł rysunku:			
BOX Ś MIETNIKOWY Ś WIETLICA WIEJSKA - LASOWICE			
inwestor: BURMISTRZ MIASTA I GMINY ŚCINAWA RYNEK 17, 59-330 ŚCINAWA			
adres budowy: LASOWICE, 021104_5 jednostka ewidencyjna Ścinawa działka nr 62			
obiekt: REMONT ISTNIEJACEGO BUDYNKU ŚWIETLICY WIEJSKIEJ W LASOWICACH			
branża: ARCHITEKTURA projektant: Julitta Chmiel-Sobieralska		nr uprawnień: podpis: 13/03/DOIA ■ specjalność architektonicznej b.o.	
sprawdzający: Sylvia Sikora		nr uprawnień: podpis: 22/05/DOIA ■ specjalność architektonicznej b.o.	
stadium: PB	nr rysunku: LS2015_ZG-O3	data: Wrocław, czerwiec 2015 roku	skala: 1:500
JS ARCHITEKCI ul. Lotnicza 107 Szymanów 51-180 Wrocław, tel./fax 71 387 81 51, +48 502 352 485 kontakt@jsarchitektci.pl, www.jsarchitektci.pl		zmiana:	