


ogrodzenie zewnętrzne typ "A" – Brama

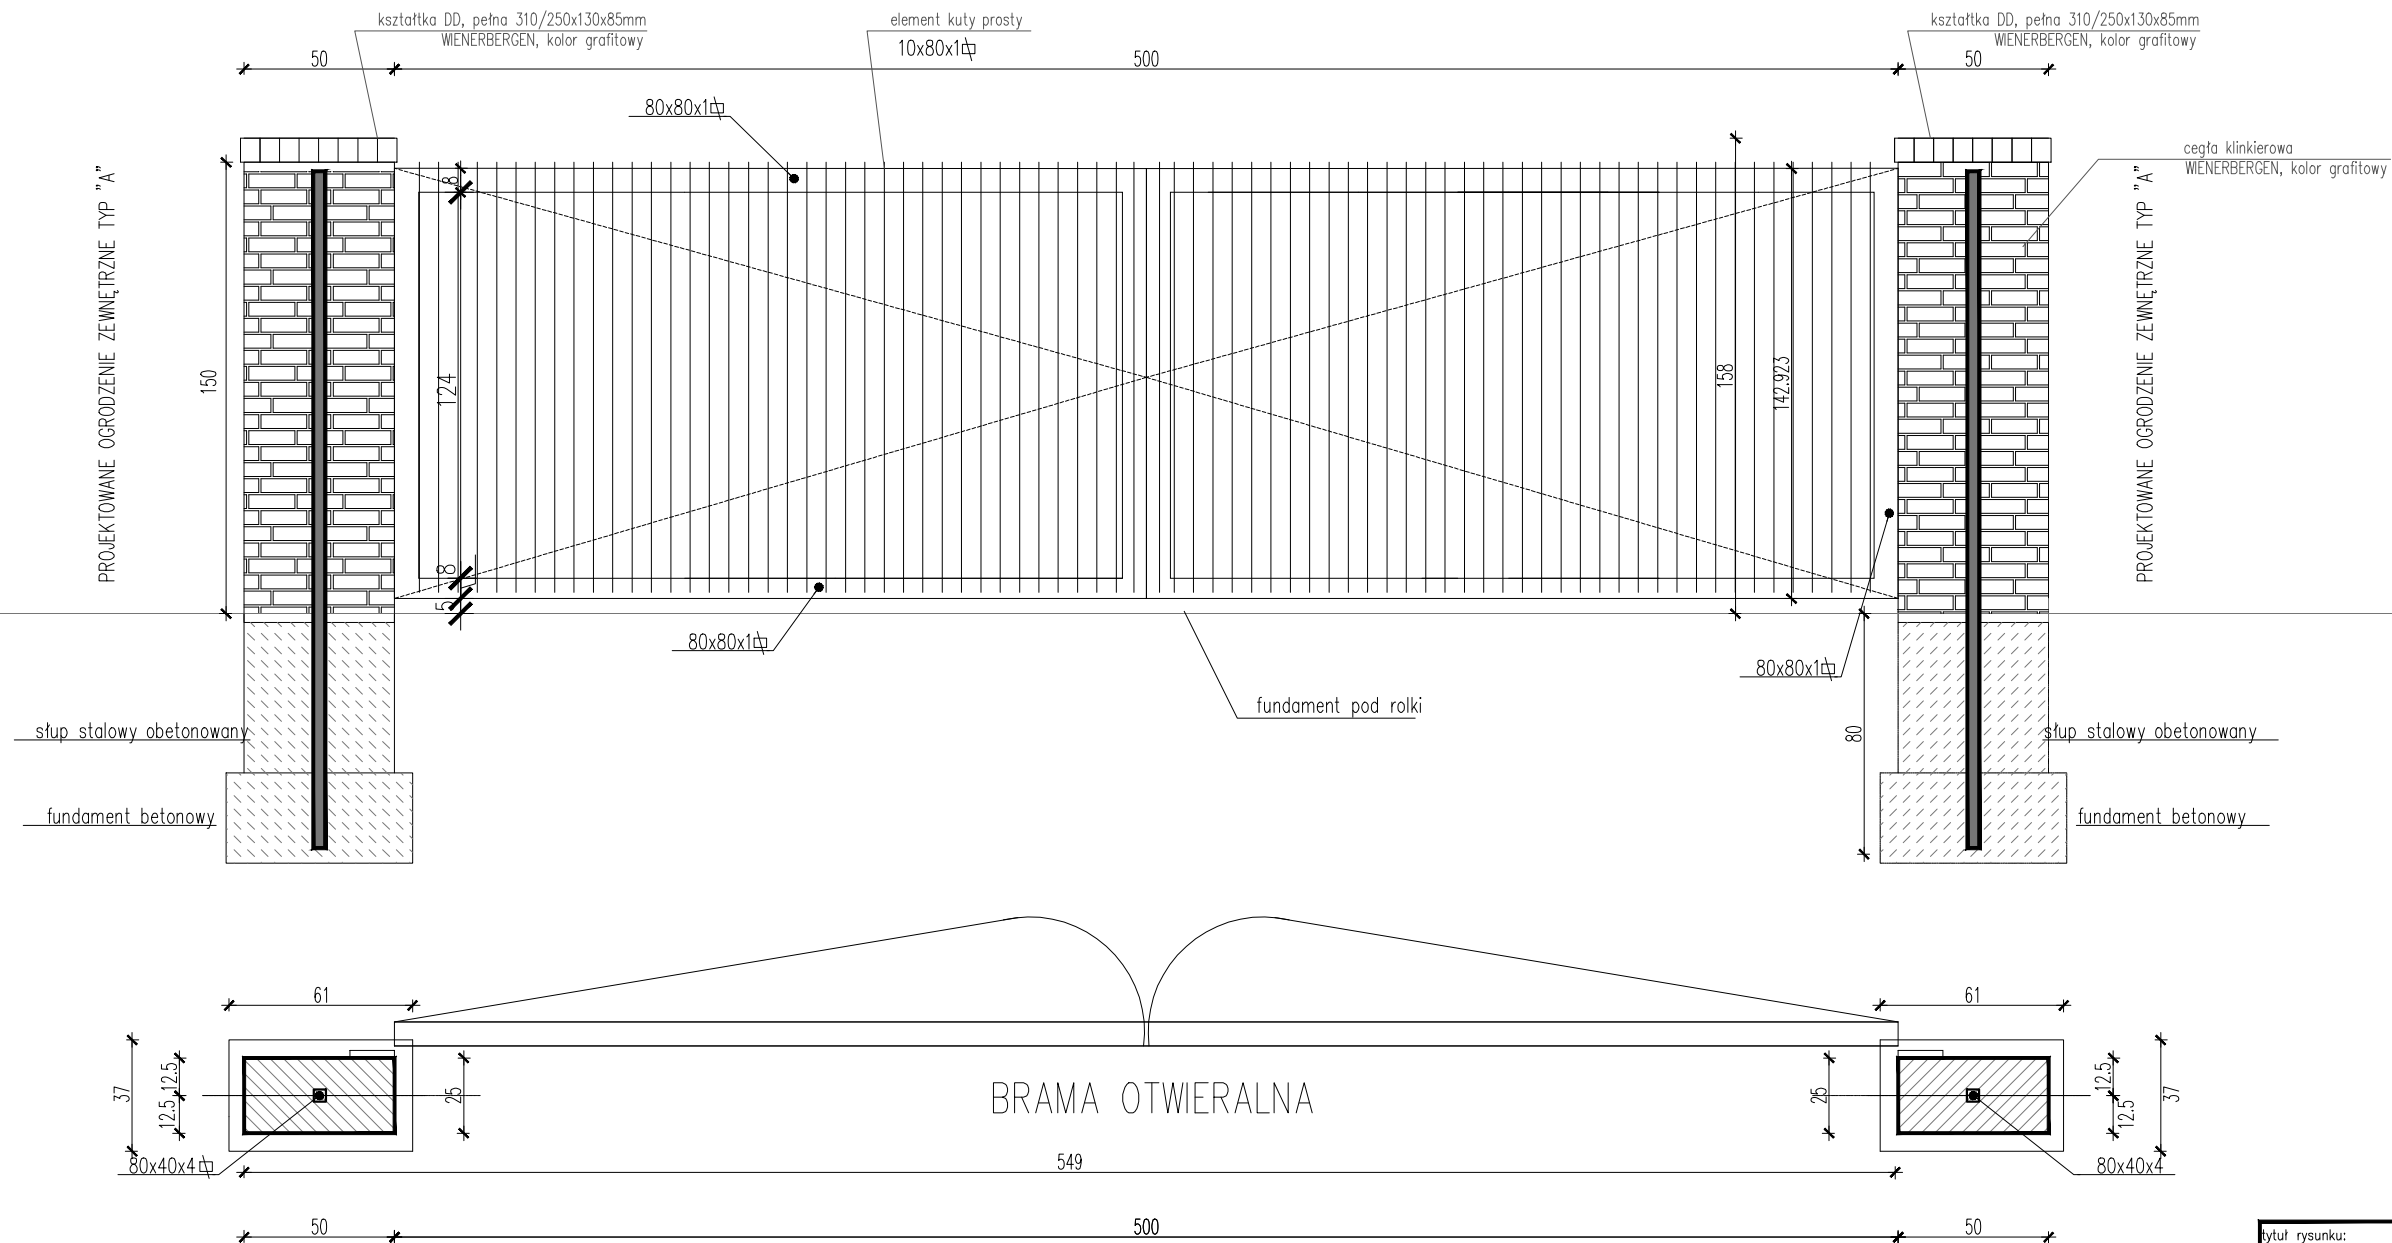

tytuł rysunku:			
BRAMA WEJSCIOWA Ś WIETLICA WIEJSKA - LASOWICE			
inwestor:		BURMISTRZ MIASTA I GMINY ŚCINAWA RYNEK 17, 59-330 ŚCINAWA	
adres budowy:		LASOWICE, 021104_5 jednostka ewidencyjna Ścinawa działka nr 62	
obiekt:		REMONT ISTNIEJACEGO BUDYNKU ŚWIETLICY WIEJSKIEJ W LASOWICACH	
branza: ARCHITEKTURA projektant: Julitta Chmiel-Sobierska		nr uprawnień: podpis: 13/03/DOIA ■ specjalność architektonicznej b.o.	
sprawdzający: Sylvia Sikora		nr uprawnień: podpis: 22/05/DOIA ■ specjalność architektonicznej b.o.	
stadium: ZG	nr rysunku: LS2015_ZG-04	data: Wrocław, czerwiec 2015 roku	skala: 1:500
JS ARCHITEKCI ul. Lotnicza 107 Szymanów 51-180 Wrocław, tel./fax 71 387 81 51, +48 502 352 485 kontakt@jsarchiteki.pl, www.jsarchiteki.pl		zmiana:	