


ogrodzenie istniejącego placu zabaw

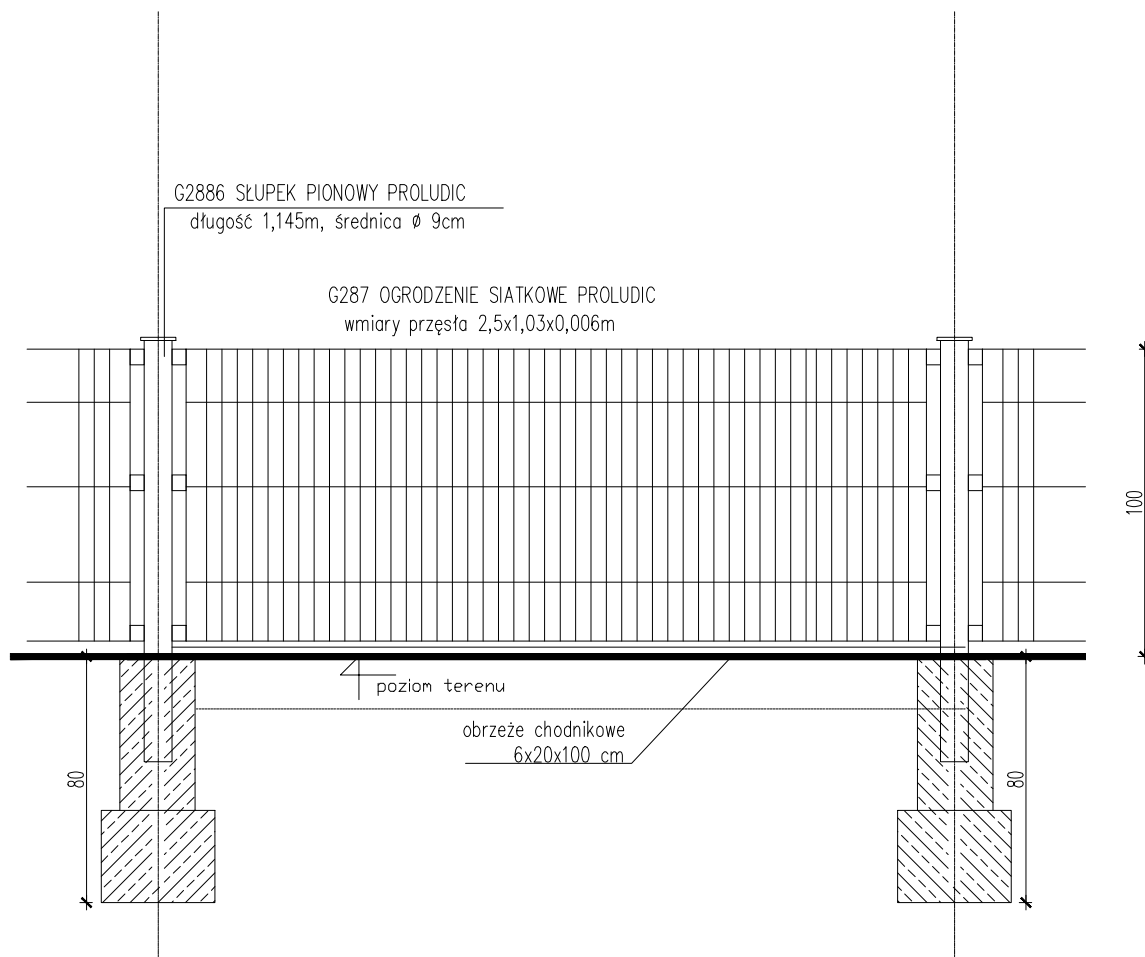

PROJEKTOWANE OGRODZENIE NISKIE 1,0M PROLUDIC

OGRODZENIE SIATKOWE G2876
SŁUPEK PIONOWY G2875

PROJEKTOWANA FURTKA PROLUDIC

TABLICA INFORMACYJNA J2882 Z FURTką G2875
PO BOKACH OGRODZENIE PANELOWE G2879 2 SZTUKI
ORAZ SŁUPKI PIONOWE 2 SZTUK G2886.

tytuł rysunku:

OGRODZENIE WEWNĘTRZNE OG1

inwestor: BURMISTRZ MIASTA I GMINY ŚCINAWA
RYNEK 17, 59-330 ŚCINAWAadres budowy: LASOWICE, 021104_5 jednostka ewidencyjna Ścinawa
działka nr 62obiekt:
REMONT ISTNIEJĄCEGO BUDYNKU ŚWIEŁICY WIEJSKIEJ W LASOWICACHbranża: ARCHITEKTURA
projektant: Julitta Chmiel-Sobieralskanr uprawnień: podpis:
13/03/DOIA
w specjalności architektonicznej b.o.sprawdzający
Sylwia Sikoranr uprawnień: podpis:
22/05/DOIA
w specjalności architektonicznej b.o.

stadium: ZG nr rysunku: LS2015_ZG-O5

data: Wrocław,
czerwiec 2015 roku skala: 1:500

JS ARCHITEKCI

ul. Lotnicza 107 Szymanów 51-180 Wrocław,
tel./fax 71 387 81 51, +48 502 352 485
kontakt@jsarchitektci.pl, www.jsarchitektci.pl

zmiana: