



kWh	Q	sekcja 1	sekcja 2	sekcja 3					sekcja 4				
zasilanie pomiar rozl. kWh	główny wyłącz. prądu Q GMP	zasilanie sygnalizacja napięcia na szynach RG	zasilanie zaworu el. instal. hyd. klimatyzat.	rezerwa	gniazda istniejące	gniazda istniejące	gniazda istniejące	gniazda istniejące	gniazda istniejące	gniazda projektowane	oświetlenie istniejące	oświetlenie istniejące	oświetlenie projektowane
23.00kW	—	—	8.50kW	—	1.50kW	1.50kW	1.50kW	1.50kW	1.50kW	1.50kW	0.80kW	0.60kW	0.30kW

Rozdzielnica główna
RG - schemat zasadniczy
Moc przyłączeniowa - 15,0kW

P₁ = 19,2 kW
P_{sz} = 15,0 kW
cos φ= 0,94
I_o = 23,2 A

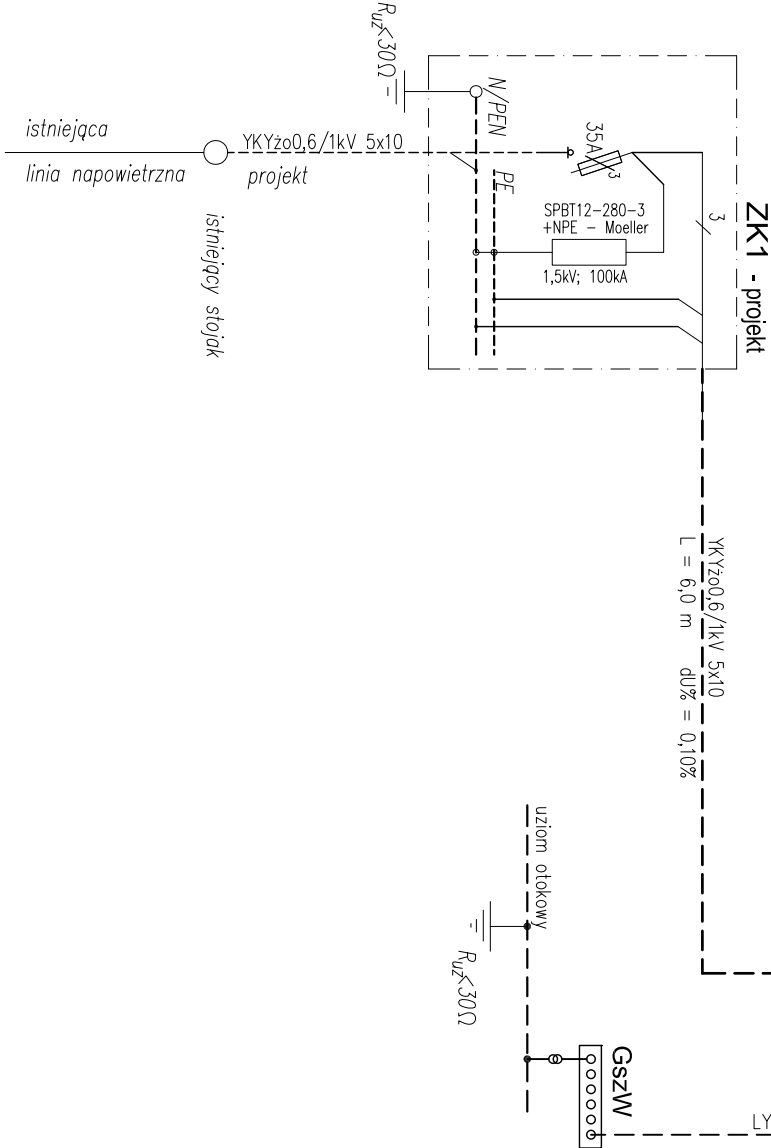

Rozdzielnica główna RG
zestawienie - stan istniejący

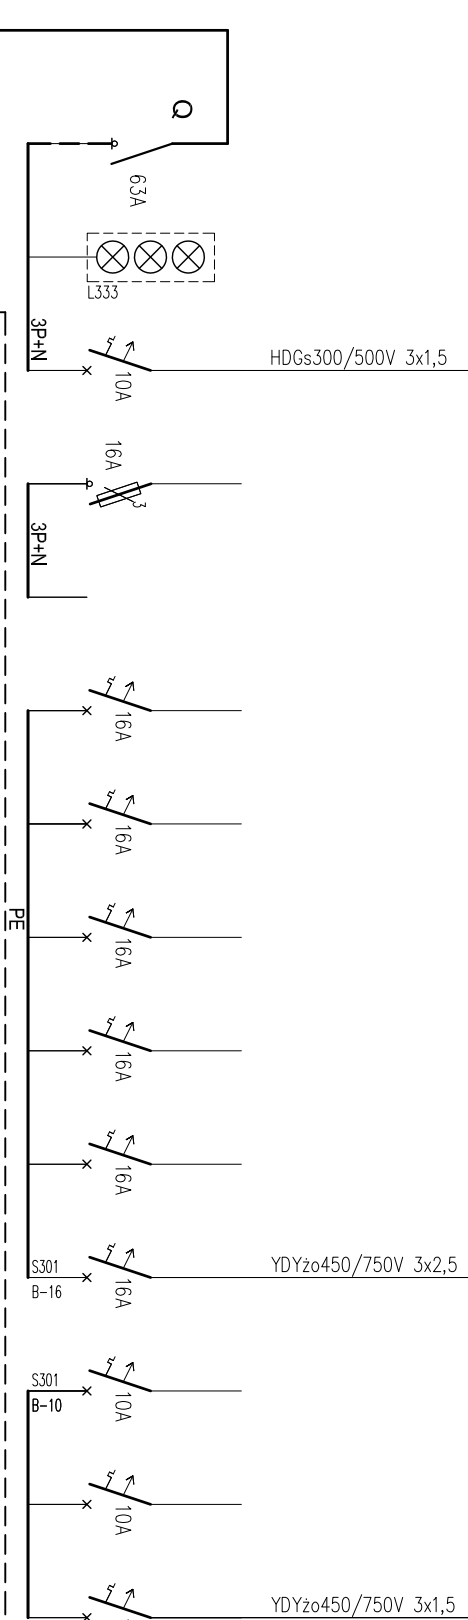

UZIEMIENIE SYSTEMÓW
SIEĆ ROZDZIELCZA 3x230/400V Tauron Dystrybucja S.A.
1. Typ uzziemienia systemu TN-C
INSTALACJE ODBIORCZE 3x230/400V
2. Typ uzziemienia systemu TN-S
OCHRONA PRZED PORĄŻENIEM PRĄDEM ELEKTRYCZNYM
Dla urządzeń 3x230/400V, 50Hz - samoczynne wyłączenie zasilania wykonane zgodnie z wymaganiami PN-IEC-60364-.....

tytuł rysunku: ŚWIETLICA WIEJSKA LASOWICE			
Schemat zasilania i rozdziálu energii elektrycznej			
inwestor:	BURMISTRZ MIASTA I GMINY ŚCINAWA RYSNEK 17, 59–330 ŚCINAWA		
adres budowy:	Lasowice, 021104_5 jednostka ewidencyjna Ścinawa działka nr 62		
obiekt:	REMONT ISTNIEJĄCEGO BUDYNKU ŚWIELICY WIEJSKIEJ W LASOWICACH		
branża: ARCHITEKTURA	projektant: Jolitta Chmiel–Sobieralska	nr uprawnień: podpis: 13/03/DOIA, DS–0994	* specyfność: architektonicznej b.o.
branża: ELEKTRYCZNA	projektant: Julian Golecki	nr uprawnień: podpis: 466/76/Wwm	* specyfność: instalacje elektryczne
sprawdzający	Paweł Bielecki	nr uprawnień: podpis: 111/DOŚ/08	* specyfność: instalacje elektryczne
stadium: PB	nr rysunku: JS ARCHITEKCI LS2015-PB-E1	data: Wroclaw, czerwiec 2015 roku	sklad: %
ul. Lotnicza 107, Szamotów, 51–180 Wrocław tel./fax 71 387 81 51, +48 502 352 485 kontakt@jsarchitekci.pl, www.jsarchitekci.pl			

Określone w projekcie konkretne rodzaje technologii i materiałów budowlanych (znaki towarowe) służyć pomocniczo do określenia ich wymaganych parametrów technicznych; należy je traktować jako rozwiązania przykładowe. Dopuszcza się stosowanie materiałów zamiennych pod warunkiem posiadania przez nie co najmniej równoważnych parametrów.
Stosowanie rozwiązań zamiennych wymaga akceptacji Inwestora i Projektanta w ramach nadzoru autorskiego.