


Nazwa tematu:	MONTAŻ TRYBUN STADIONOWYCH		NR. RYS.
Typu rysunku:	LOKALIZACJA		PZT
Lokalizacja inwestycji:	WIELOWIEŚ DZ. NR 182 AM-I		
Nazwa i adres inwestora:	Gmina Ścinawa, Rynek 17, 59-330 Ścinawa		
BRANŻA	PROJEKTANT		PODPIS
Opracowanie	KONRAD ZAMUDA NR UP.9105/11		
Asystent projektu	TOMASZ KRÓL		
Stan: Projekt budowlany	Data: 01.2017		Skala: 1:1000

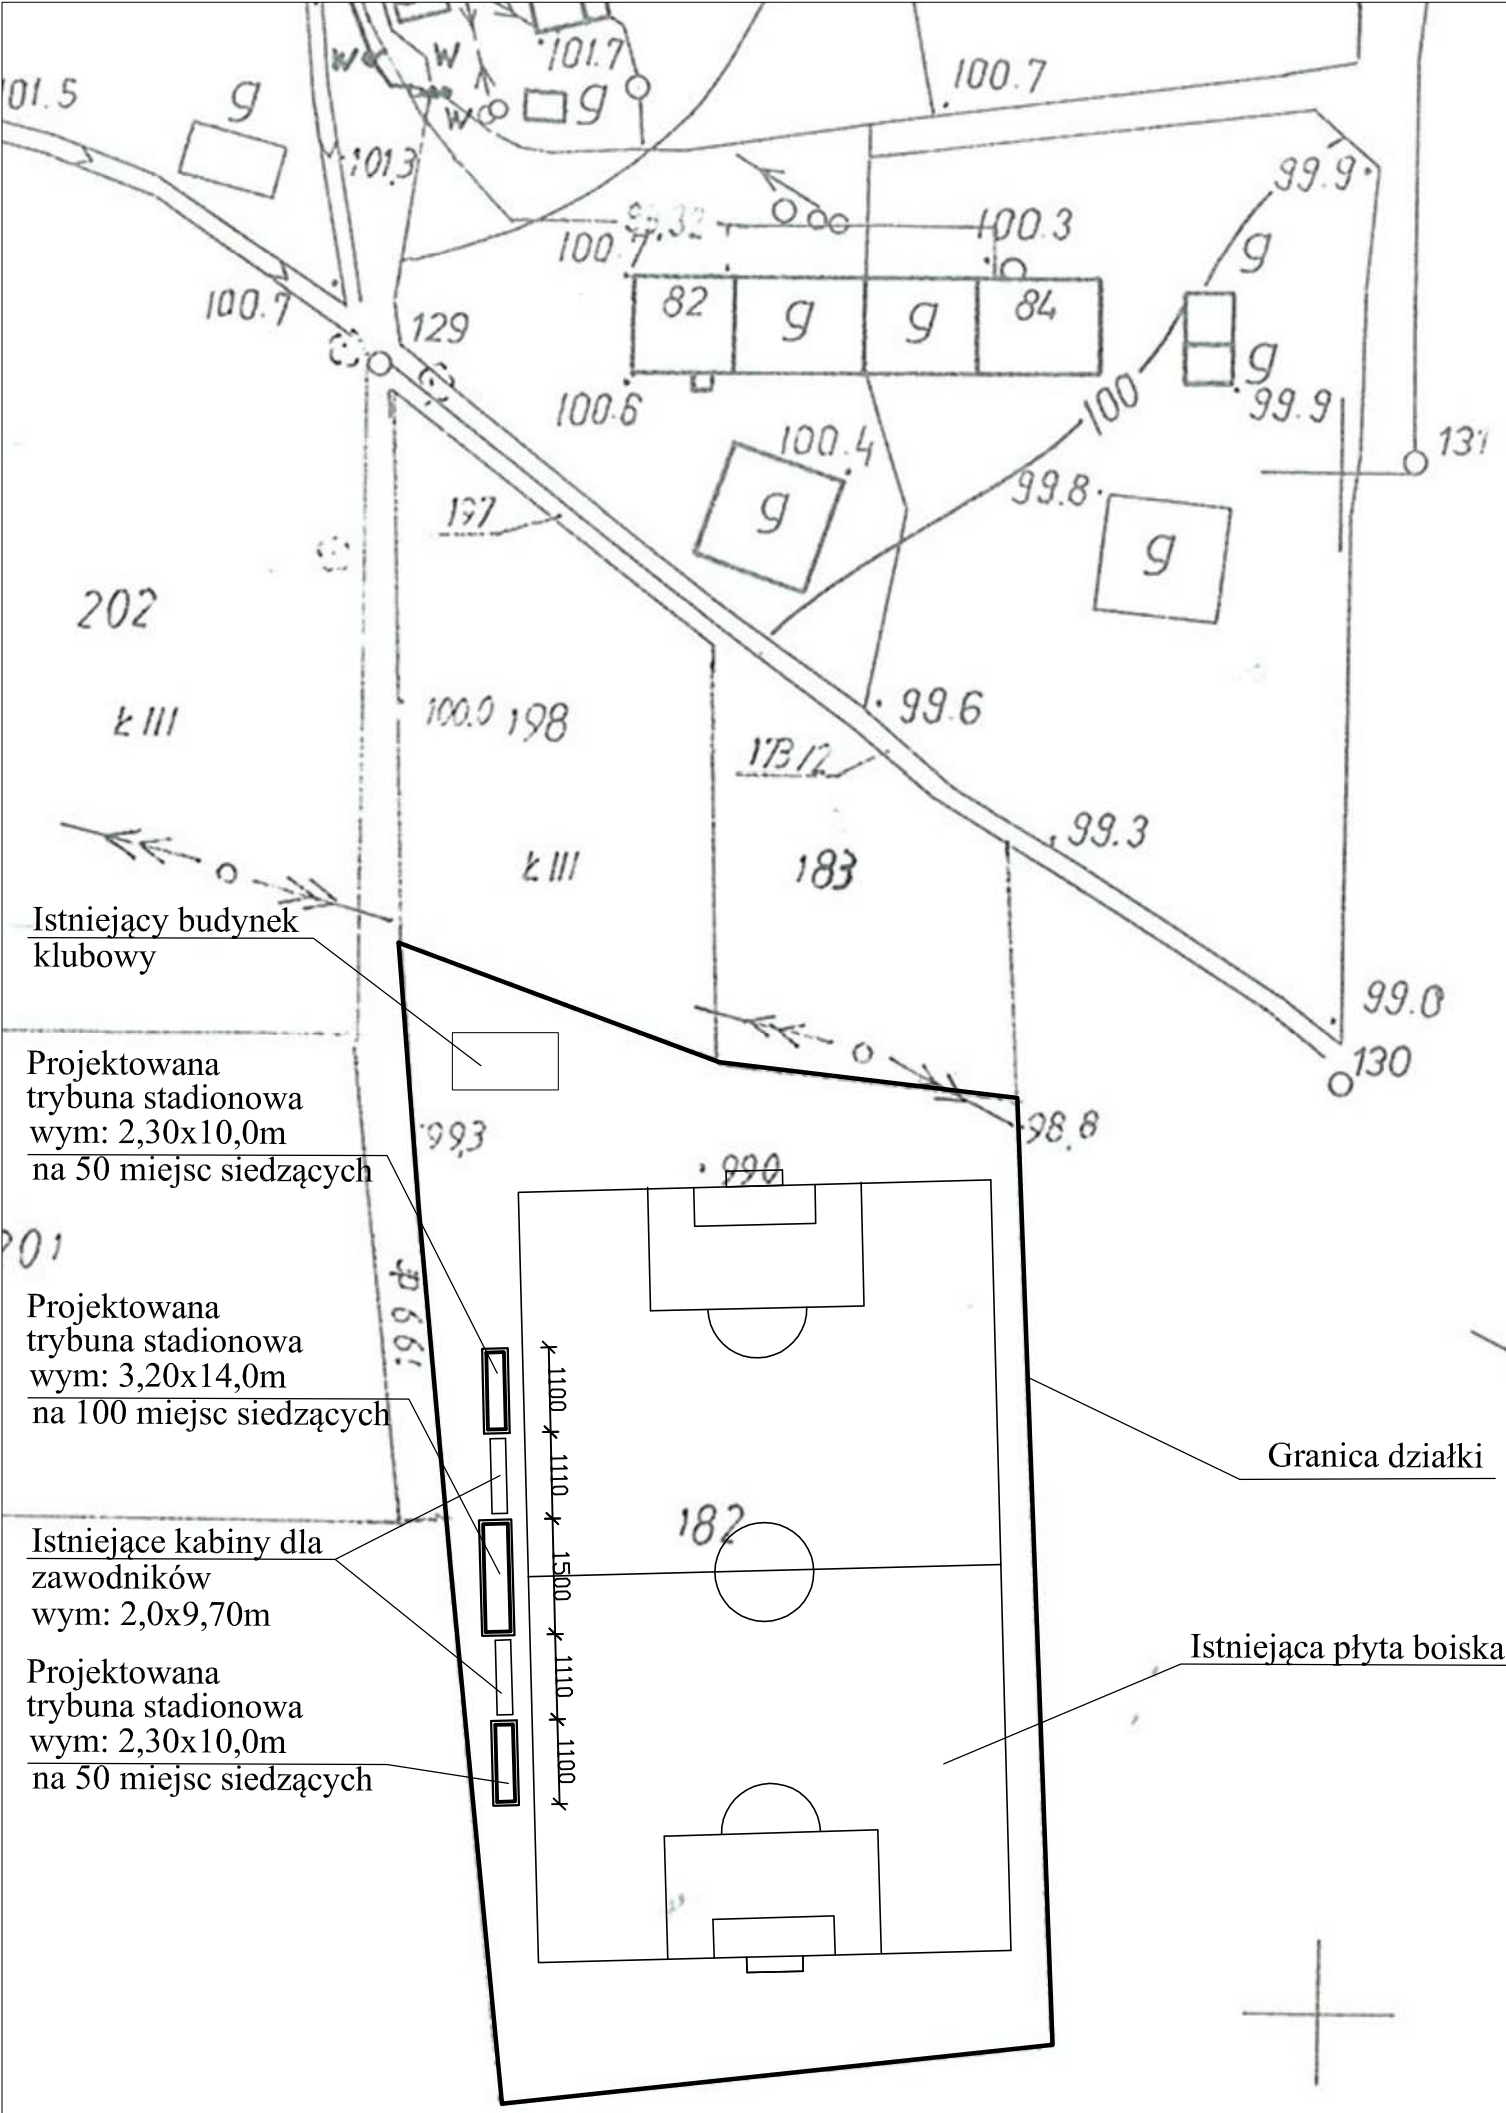

KOPIA MAPY SYT – WYS

w skali 1: 2000

Obręb..... Wielowieś
Ulica/nr działki..... 182
Arkusz..... 452, 231.02

Wykonana na podstawie zlecenia
Z dnia..... 17. 02. 2017
PODGIK.6642.4..... 541

w Powiatowym Ośrodku Dokumentacji
Geodezyjnej i Kartograficznej
w Lubinie, ul. J. Kilińskiego 12b

Starosta Lubiński
STAROSTWO POWIATOWE W LUBINIE
POWIATOWY OŚRODEK DOKUMENTACJI GEODEZYJNEJ I KARTOGRAFICZNEJ
Poświadczam zgodność niniejszej kopii z treścią materiału państwowego zasobu geodezyjnego i kartograficznego

Mapa Sytuacji Rozm. 1993
(nazwa i identyfikator ewidencyjny materiału zasobu)

17. 02. 2017

(Data wykonania kopii)

Z up. Starosty Lubińskiego

Małgorzata Tokarz
(imię, nazwisko i podpis osoby reprezentującej organ)