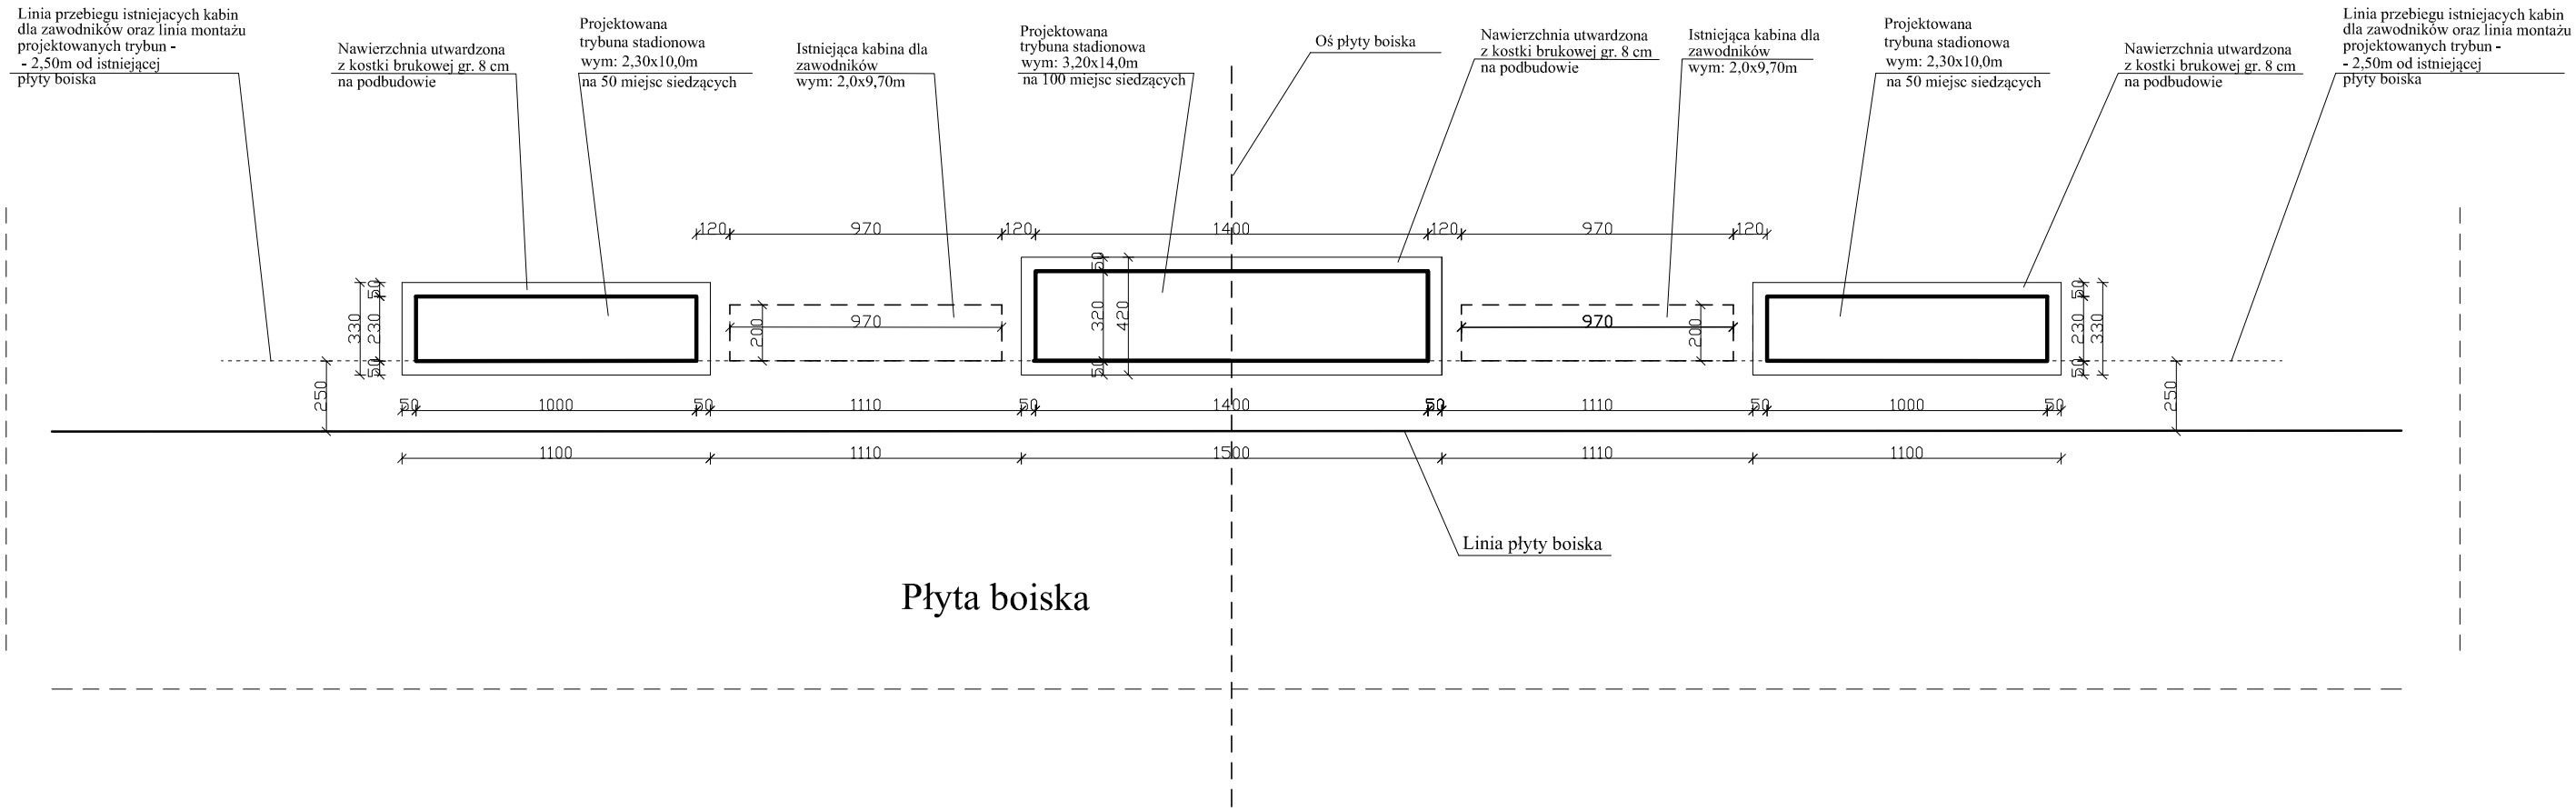

Nazwa tematu:	MONTAŻ TRYBUN STADIONOWYCH		NR RYS. 1
Tytuł rysunku:	RZUT TRYBUN		
Lokalizacja inwestycji:	WIELOWIEŚ DZ. NR 182 AM-1 OBRĘB WIELOWIEŚ, GMINA ŚCINAWA		
Nazwa i adres inwestora:	Gmina Ścinawa, Rynek 17, 59-330 Ścinawa		
B R A N Ż A	P R O J E K T A N T		P O D P I S
Opracowanie	KONRAD ZMUDA NR UPR. 9/DOŚ/11		
Asystent projekt.	TOMASZ KRÓL		
Stadium:	PROJEKT BUDOWLANY	Data 01. 2017	Skala 1:250