


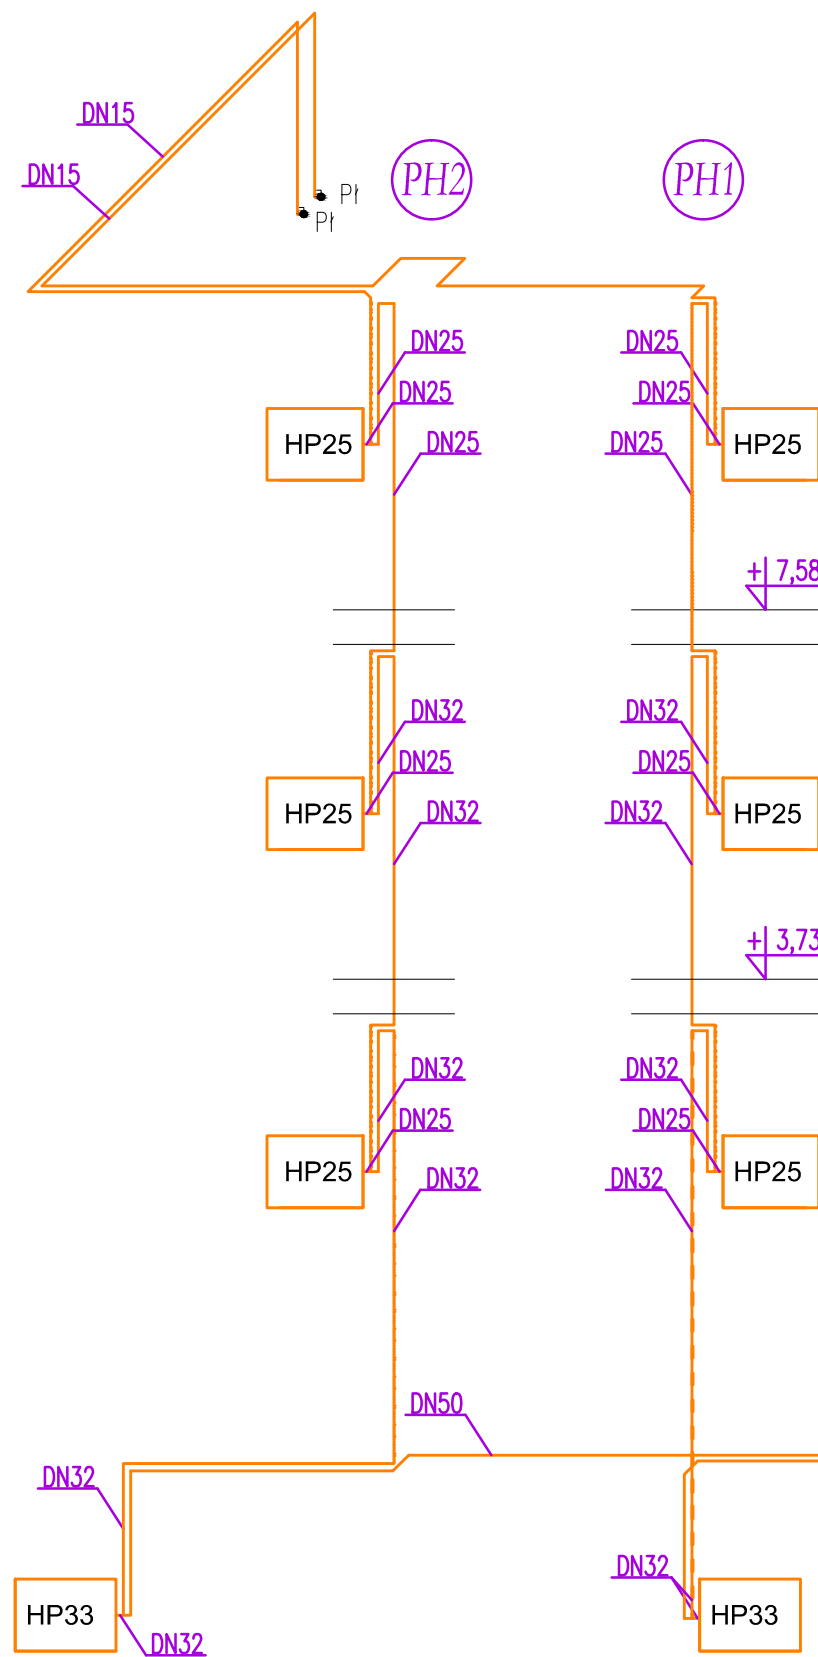

tytuł rysunku:	INSTALACJA HYDRANTOWA ROZWIINIHCIE PRZEBUDOWA I ROZBUDOWA BUDYNKU		
inwestor:	BURMISTRZ GMINY ŚCINAWA RYNEK 17, 59-330 ŚCINAWA		
adres budowy:	Ścinawa, ul. Jana Pawła II 17 Działki nr 225/8 , 225/7, Ścinawa Miasto 021104_4, obręb 2.0002		
obiekt:	PRZEBUDOWA I ROZBUDOWA ISTNIEJĄCEGO BUDYNKU ZABYTKOWEGO I ZMIANA JEGO FUNKCJI NA BUDYNEK O CHARAKTERZE TURYSTYCZNO – KULTURALNO – EDUKACYJNYM WRAZ Z PEŁNĄ INFRASTRUKTURĄ TECHNICZNĄ I ZAGOSPOD. TERENU		
branża:	SANITARNIA	nr uprawnień:	podpis:
projektant:	mgr inż. Maciej Kurant	351/00/DUW	
		w specjalności: instalacje sanitarne	
sprawdzający:	mgr inż. Karol Grzondziel	nr uprawnień:	podpis:
		347/00/DUW	
		w specjalności: instalacje sanitarne	
stadium:	PB	nr rysunku:	SCIN_2015_S-AH5
		data:	Wrocław, lipiec 2015 roku
		skala:	1:100
	JS ARCHITEKCI ul. Benedyktyńska 15 lok. 23-25, 50-350 Wrocław, tel./fax 71 387 81 51, +48 502 352 485 kontakt@jsarchitekt.pl, www.jsarchitekt.pl		zmiana:

OZNACZENIA

— INSTALACJA P.POŻ.

Ⓟ — NR PIONU INSTALACJI P.POŻ.

HP25

Hydrant wewnętrzny SUPRON 3
DN25-FIT z prądownicą Ø25
z gaśnicą z proszkiem 4kg
z węzłem półsztywnym Ø25 dł. 30mb
h=75, s=100, gł=18cm

HP33

Hydrant wewnętrzny SUPRON 3
DN33 z prądownicą Ø33
z gaśnicą z proszkiem 4kg
z węzłem półsztywnym Ø33 dł. 30mb
h=75, s=105, gł=25cm

c.d. wg projektu instalacji wodnej

c.d. wg projektu przyłącza

rura stalowa ocynkowana Ø80

zestaw wodomierzowy

zawór elektromagnetyczny 2/2-drożny
z serwosterowaniem DN50