


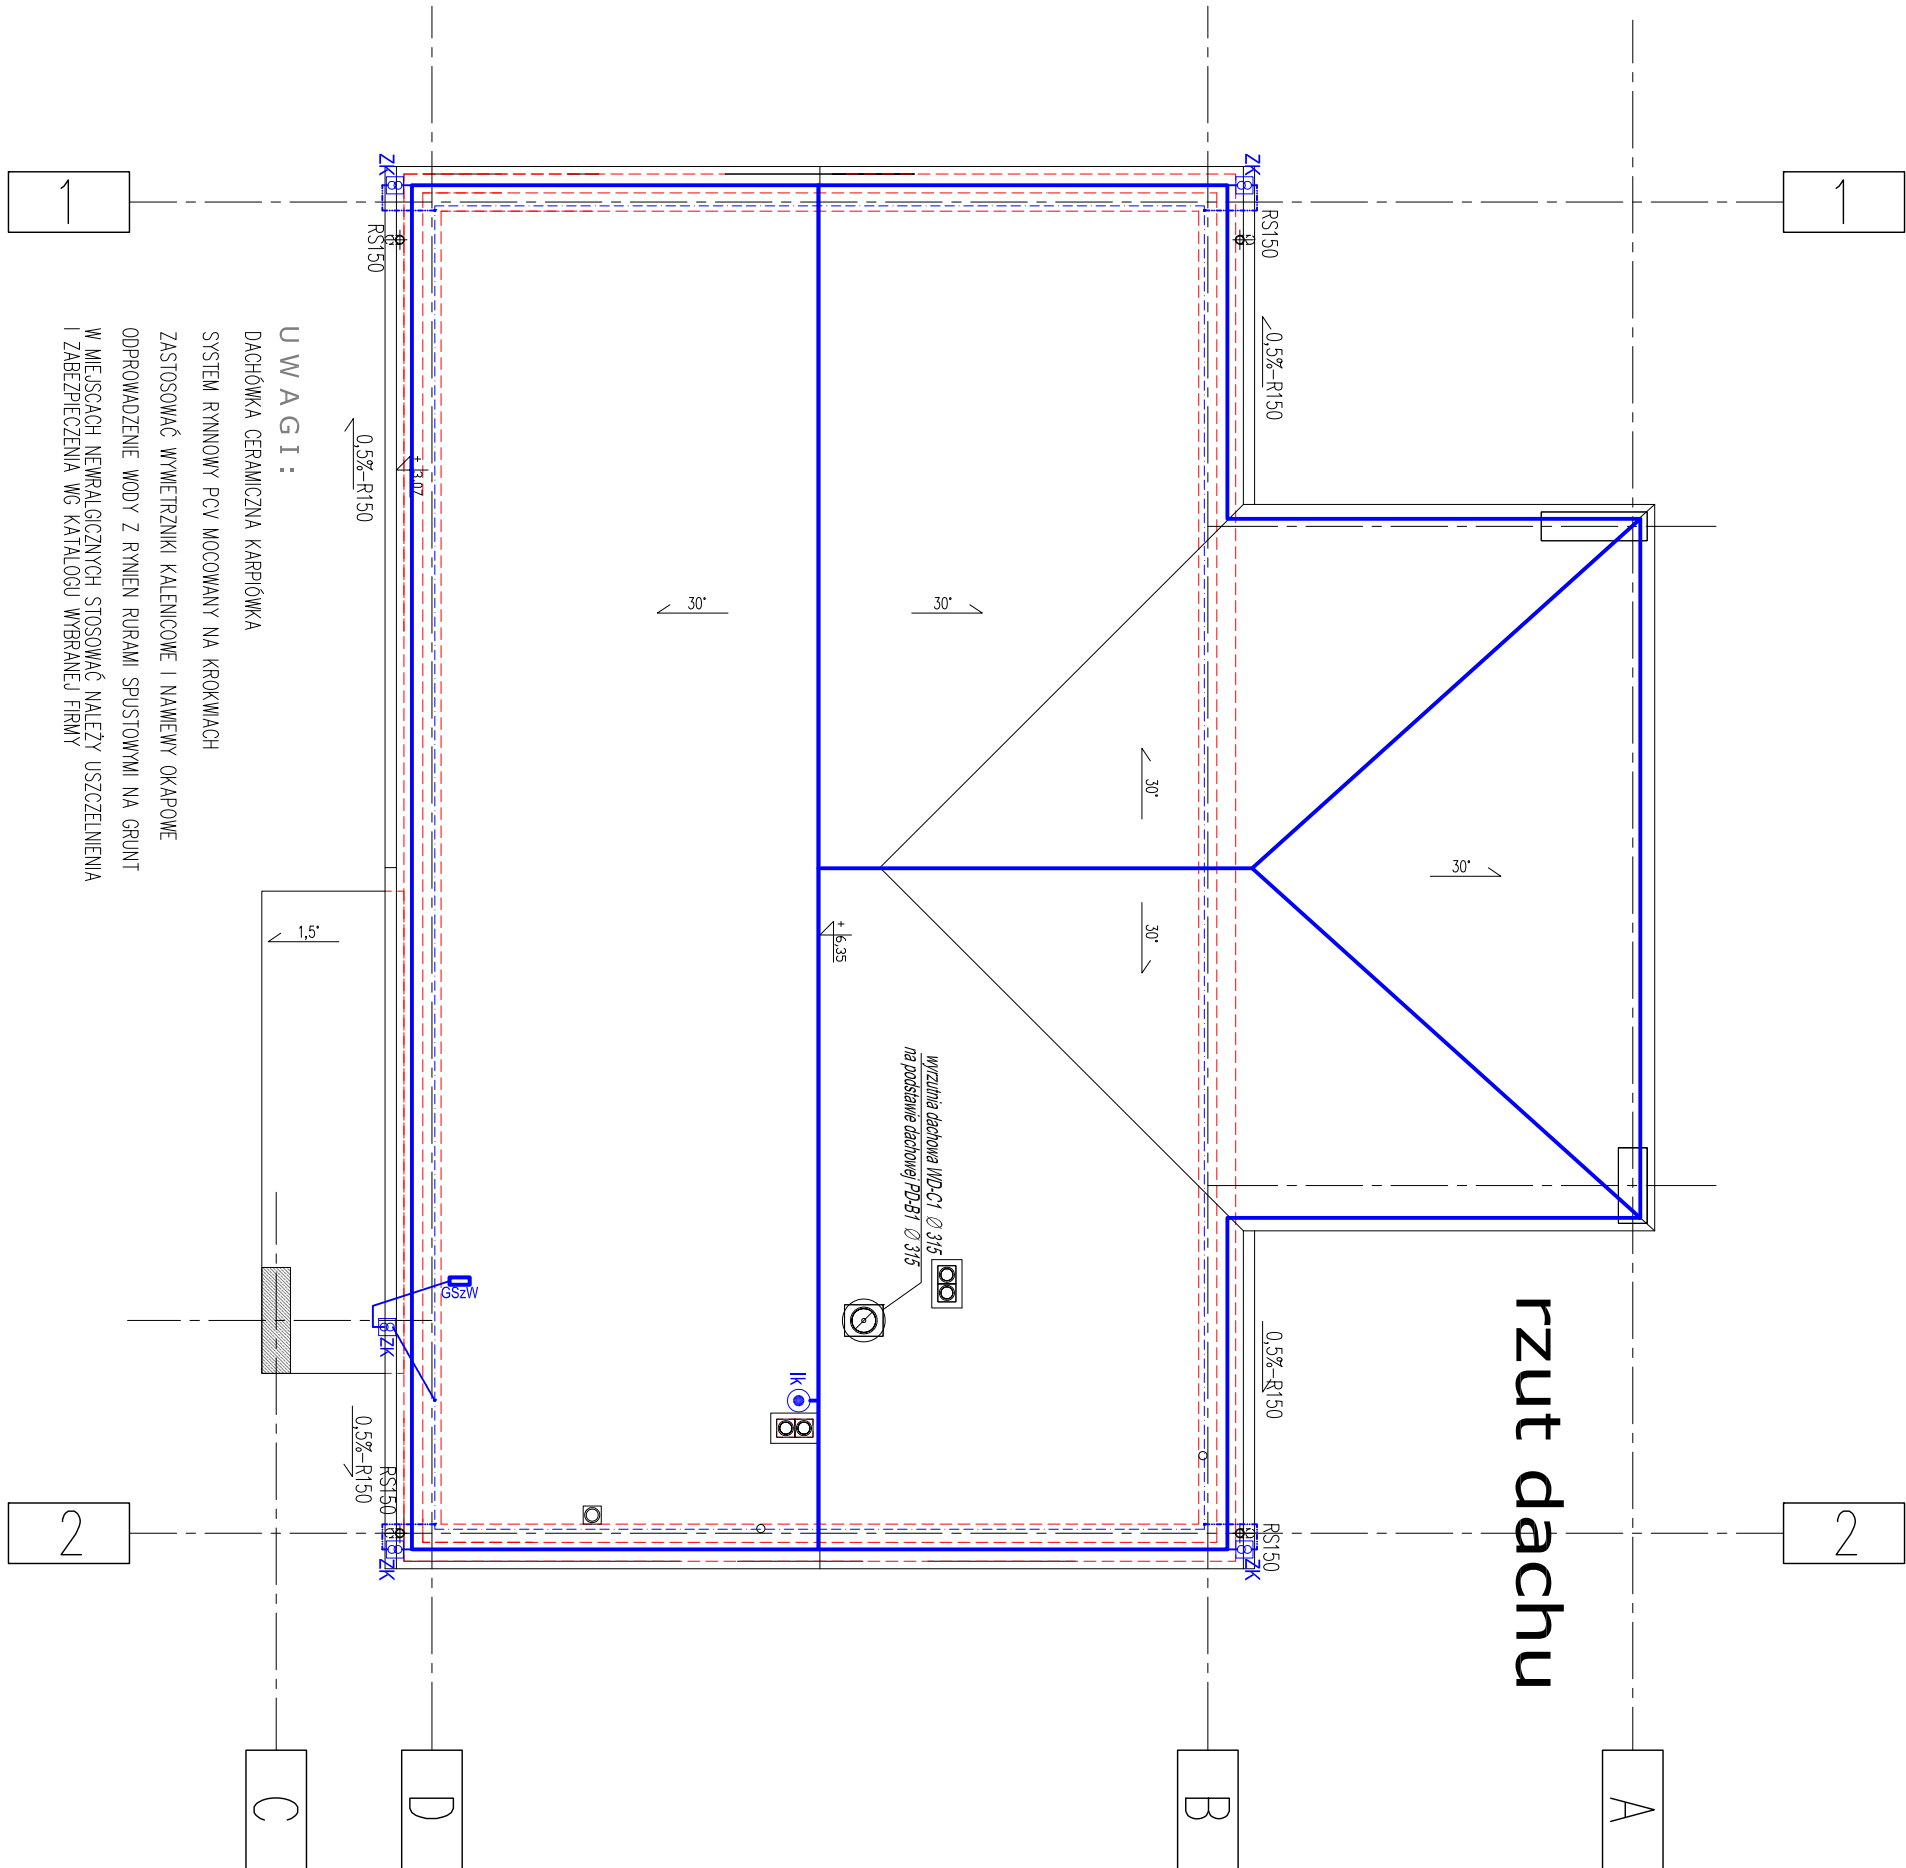

OZNACZENIA - INST. ODGROMOWA, UZIEMIÁJÁCA I WYRÓWNAWCZA

- GSZW P główna szyna wyrównawczo-uziemiająca - w mietajowej obudowie wnetkowej zabudowanej na wysokości 0,3m od posadziki. Przyłączenie do ZK - drut StZnφ10 w rurce winidurowej RL16
- projektowany uzíom fundamentowy ułożony w dolnej stronie ławy fundamentowej z bednarką StZn30x4 z wyprowadzonymi oddnikami bednarki StZn30x4 do do złącz kontrolnych ZK dla instalacji odgromowej oraz instalacji wyrównawczej
- złącze kontrolne instalacji odgromowej w obudowie do gruntu o wym. 200x190x170, np. typ 49, 1 ELKO-BIS
- przewód uzimiejący na trasie: uzíom - złącze kontrolne ZK - bednarka ocynkowana StZn30/4. Połączenie z uzíomem egzotermiczne
- zwód poziomy niżej - drut StZn 8 - ułożony na typowych wspornikach do dachów z dachówką ceramiczną - np. firmy ELKO-BIS
- przewód odprowadzający na trasie: zwód poziomy - złącze kontrolne ZK - drut ocynk. StZnφ 8 ułożony w rurce winidurowej łwardej RL13,5 pod elewacją ceramiczną budynku - np. typ 70, 15 ELKO-BIS
- łglica koninowa o wysokości 1,5m montowana do konina - przewyższenie 0,9m

Określone w projekcie konkretne rodzaje technologii i materiałów budowlanych (znaki towarowe) służą pomocniczo do określenia ich wymaganych parametrów technicznych; należy je traktować jako rozwiązania przykładowe. Dopuszcza się stosowanie materiałów zamiennych pod warunkiem posiadanie przez nie co najmniej równoważnych parametrów. Stosowanie rozwiązań zamiennych wymaga akceptacji Inwestora i Projektanta w ramach nadzoru autorskiego.

Zasilanie elektroenergetyczne zostało wykonane zgodnie z Warunkami przyłączenia WP/041503/2016/OO2R04 wydanymi w dniu 2016-07-11 przez Tauron Dystrybucja S.A. Oddział w Legnicy

UZIEMIENIE SYSTEMÓW

- SIEĆ ROZDZIELCZA 3x230/400V Tauron Dystrybucja S.A. Typ uzimienia systemu TN-C
- INSTALACJE ODBIORCZE 3x230/400V Typ uzimienia systemu TN-S

OCHRONA PRZED PORÁŻENIEM PRADEM ELEKTRYCZNYM

Dla urządzeń 3x230/400V, 50Hz - samoczynne wyłączenie zasilania wykonane zgodnie z wymaganiami PN-HD 60364-4-41:2009

tytuł rysunku: **Rzut dachu - świetlica wiejska plan instalacji odgromowej i uziemiającej**

inwestor: **BURMISTRZ MIASTA I GMINY ŚCINAWA RYSNEK 17, 59-330 ŚCINAWA**

adres budowy: **PRZYCHÓWA, jednostka ewidencyjna Ścinawa 021104_5 DZIAŁKI NR 189/16, 189/15 PRZYCHÓWA 0012**

obiekt: **BUDOWA WOLNOSTOJĄCEGO BUDYNKU ŚWIE TLICY WIEJSKIEJ WRAZ Z PEŁNĄ INFRASTRUKTURĄ TECHNICZNĄ I ZAGOSPOD. TERENU**

bronzo: ARCHITEKTURA projektant Juitta Chmiel-Sobierajska	nr uprawnień: podpis: 13/03/DOIA, DS-0994
bronzo: ELEKTRYCZNA projektant Juitta Gótecki	* specjalność: architektoniczna b.o. 466/76/Wwm
sprawdzający Paweł Bielecki	* specjalność: instalacje elektryczne 111/DOŚ/08
stadium: PB nr rysunku: PRZ2016_PB-E3	data: Wróclaw, lipiec 2016 roku skido: 1:100
zmiano: JS ARCHITEKCI ul. Benedyktyńska 15 lok. 23-25, 50-350 Wrocław, tel./fax 71 387 81 51, +48 502 352 485 kontakt@jsarchitektci.pl, www.jsarchitektci.pl	