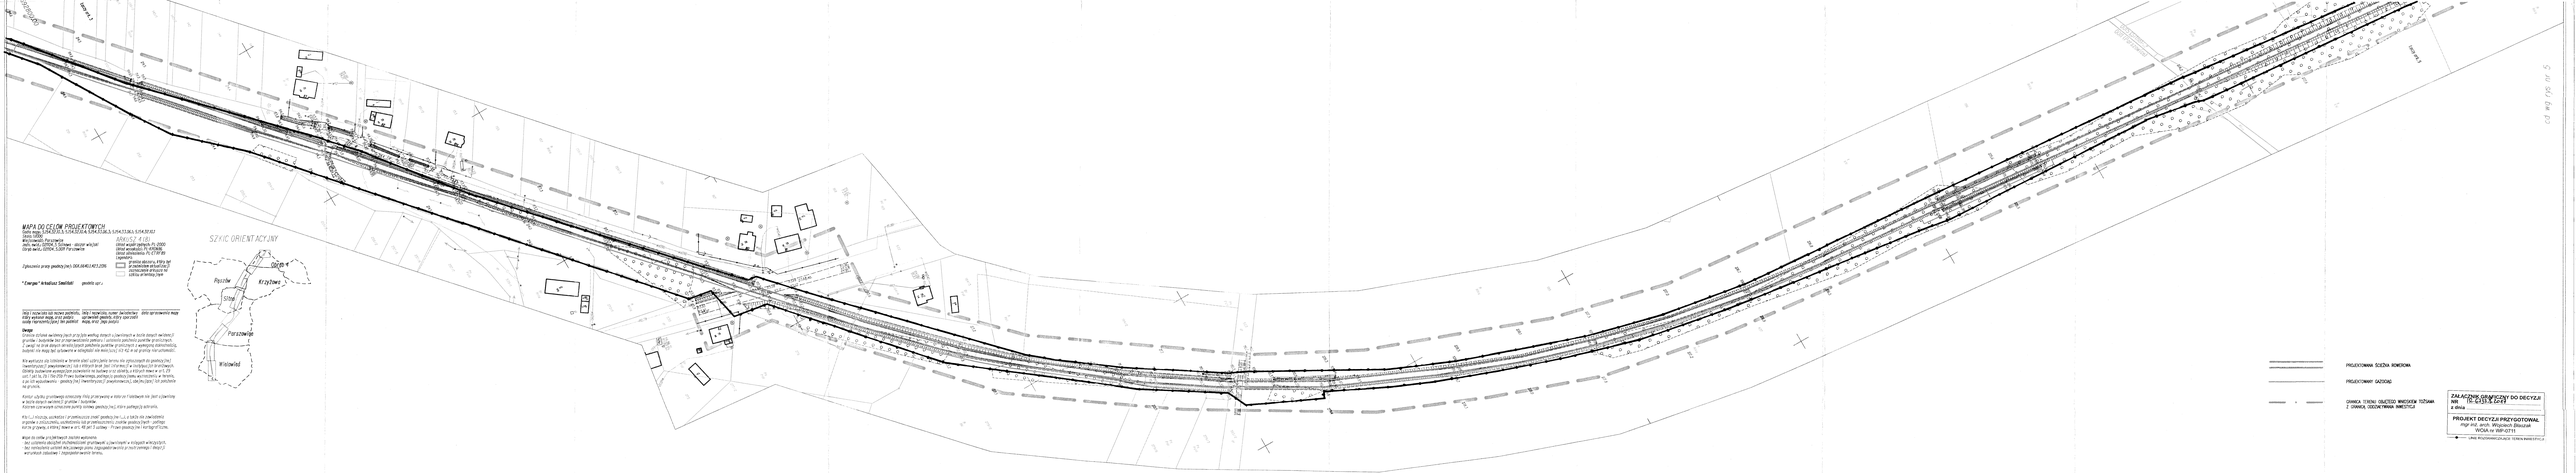
MAPA DO CELÓW PROJEKTOWYCH
SZKIC SYTUACYJNY
SZKIC ORIENTACYJNY
Pozów
Krzyżowa
Stoła
Parzyszów
Wisłowód
PROJEKTOWANA ŚCIEŻKA ROWEROWA
PROJEKTOWANY CHODNIK
ZAŁĄCZNIK GRAFICZNY DO DECYZJI
NR 15/2015/ŚZ/ZE
z dnia
PROJEKT DECYZJI PRZYGOTOWAŁ:
mgr inż. arch. Wojciech Bieszek
WOŚA nr WP-0711
rysunek nr 4