


PRZEKRÓJ KONSTRUKCYJNY - NORMALNY SKALA 1:50 1-1

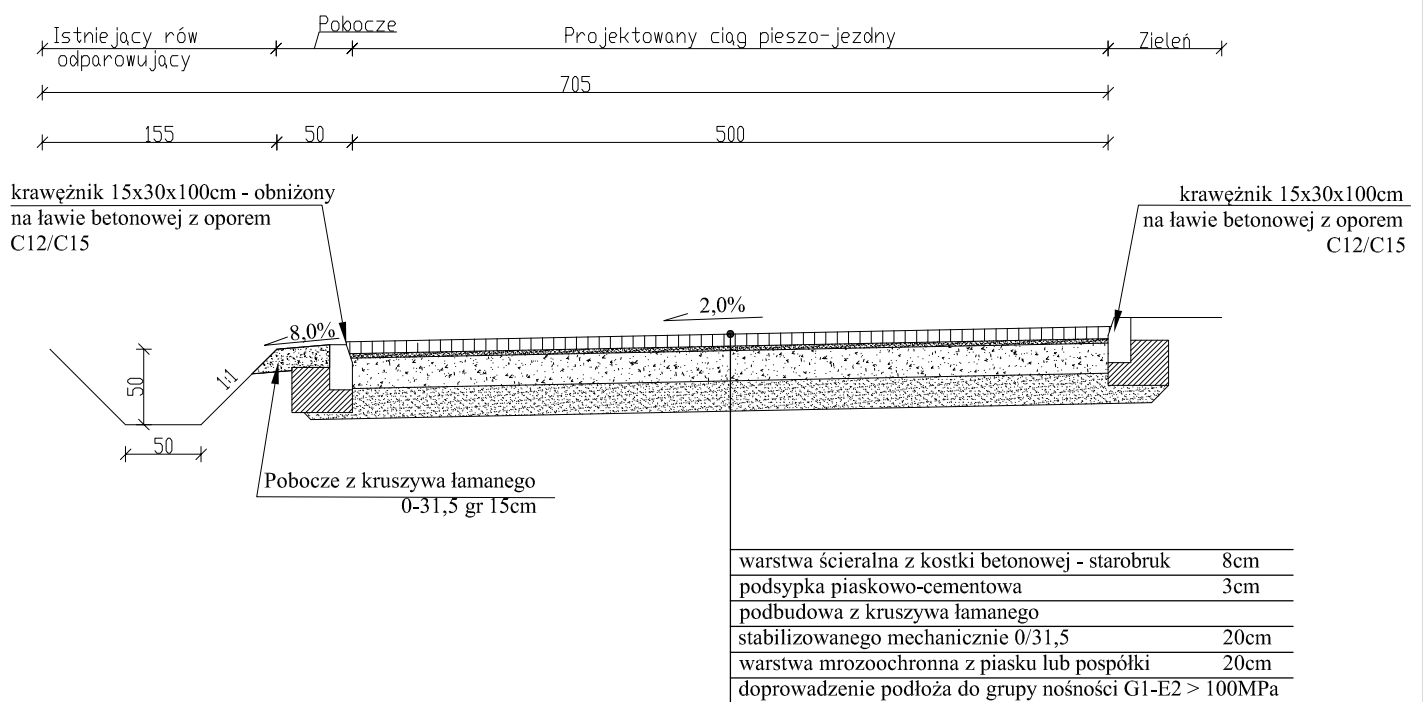

USŁUGI BUDOWLANE I PRZEMYSŁOWE MIROSŁAW MUSIELAK
PIĘKOCIN 26, 56-300 MILICZ, TEL./FAX 71 38 32 972,
www.bossprojekt.pl, e-mail: biuro@bossprojekt.pl

NAZWA PROJEKTU		PRZEBUDOWA DROGI DOJAZDOWEJ DO GRUNTÓW ROLNYCH NA ODCINKU DŁUŻYCE-DZIEWIN	
PROJEKTANT	LOKALIZACJA	DZ. NR 197/1, 197/2 OBRĘB DZIEWIN, DZ. NR 210 OBRĘB DŁUŻYCE	PODPIS
	DROGI	M. MUSIELAK, NR UPR. 180/02/DUW, spec. konstr.-budowlana	
INWESTOR		GMINA ŚCINAWA, RYNEK 17, 59-330 ŚCINAWA	DATA 11.08.2017
RYSUNEK		PRZEKRÓJ 1-1	RYS. NR P-1
		SKALA 1:50	