


PRZEKRÓJ KONSTRUKCYJNY
- NORMALNY
SKALA 1:50
4-4

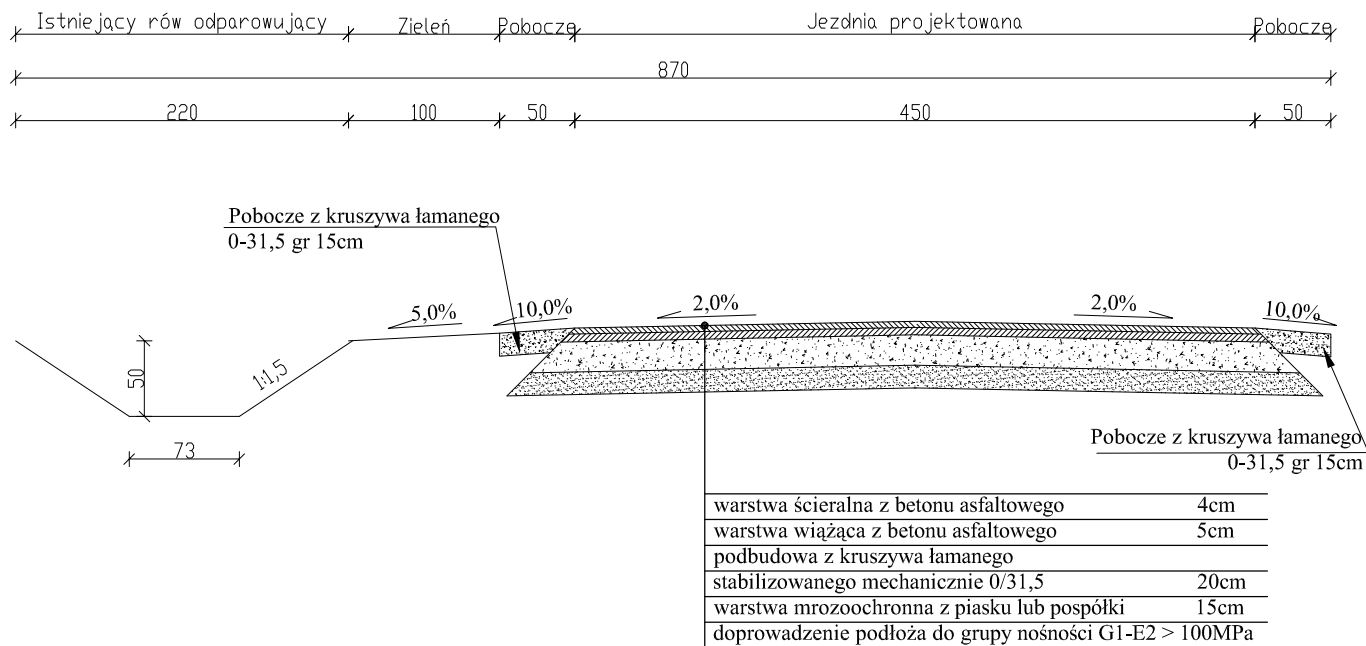

USŁUGI BUDOWLANE I PRZEMYSŁOWE MIROSLAW MUSIELAK PIĘKOCIN 26, 56-300 MILICZ, TEL./FAX 71 38 32 972, www.bossprojekt.pl, e-mail: biuro@bossprojekt.pl			
NAZWA PROJEKTU		PRZEBUDOWA DROGI DOJAZDOWEJ DO GRUNTÓW ROLNYCH NA ODCINKU DŁUŻYCE-DZIEWIN	
LOKALIZACJA		DZ. NR 197/1, 197/2 OBRĘB DZIEWIN, DZ. NR 210 OBRĘB DŁUŻYCE	PODPIS
PROJEKTANT	DROGI	M. MUSIELAK, NR UPR. 180/02/DUW, spec. konstr.-budowlana	
INWESTOR		GMINA ŚCINAWA, RYNEK 17, 59-330 ŚCINAWA	DATA 11.08.2017
RYSUNEK		PRZEKRÓJ 4-4	SKALA 1:50 RYS. NR P-4