



PRZĘKRÓJ KONSTRUKCYJNY

SKALA 1:50


A1-A1

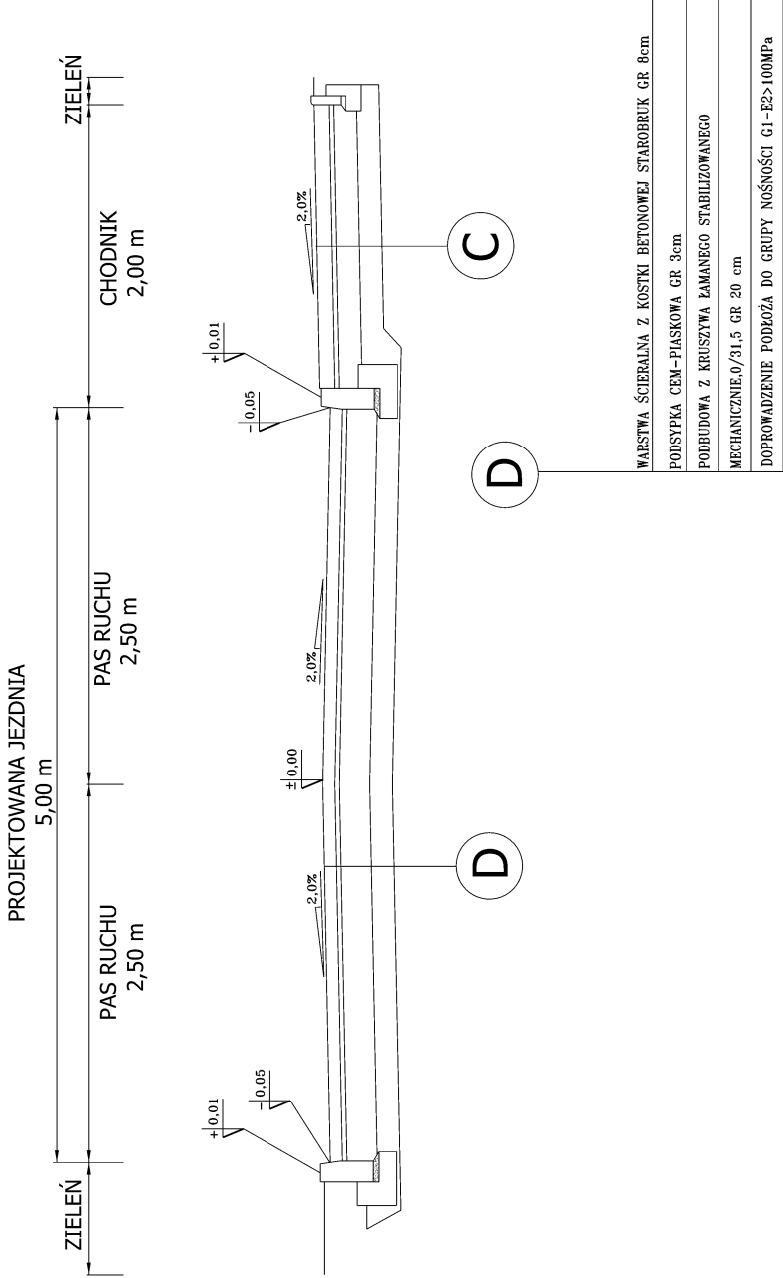

B1-B1

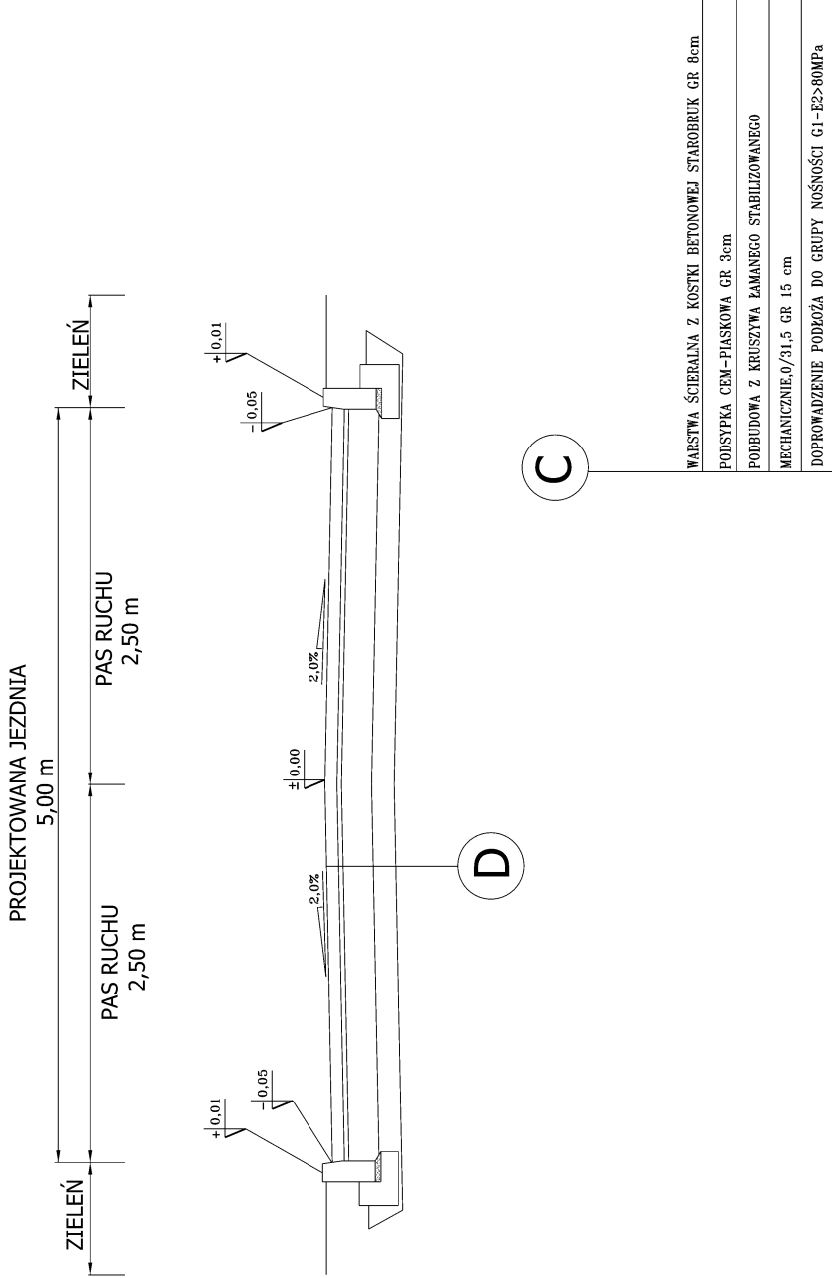

SZCZEGÓŁ A

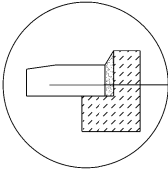

KRAWIEŻNIK BETONOWY 15x30x100 cm
PODSYPKA CEM.-PIASKOWA 3 cm
KAWA BETONOWA Z OPOBEM C12/C15

PRZĘKRÓJ
KONSTRUKCYJNY

SKALA 1:50

A1-A1, B1-B1

USŁUGI BUDOWLANE I PRZEMYSŁOWE MIROSŁAW MUSIELAK PIĘKOCIN 26, 56-300 MILICZ, TEL./FAX 71 38 32 972, www.bossprojekt.pl, e-mail: biuro@bossprojekt.pl	
NAZWA PROJEKTU	"Przebudowa drogi gminnej do Regionalnego Ośrodka Edukacji Ekologicznej w miejscowości Dziewin "
LOKALIZACJA	DZIEWIN DZ. NR 100/1, 197/1, 288, 208/1, 211/1, 211/2, 299
PROJEKTANT	BR.DROGOWA
	MIROSŁAW MUSIELAK NR UPR. 180/02/DUW
INWESTOR	
RYSUNEK	Gmina Ścinawa, Rynek 17, 59-330 Ścinawa
	PRZĘKRÓJ KONSTRUKCYJNY
SKALA 1:50	
DATA 06.2016	
RYS. NR 4	
PODPIS	