



PRZĘKRÓJ KONSTRUKCYJNY

SKALA 1:50


C1-C1

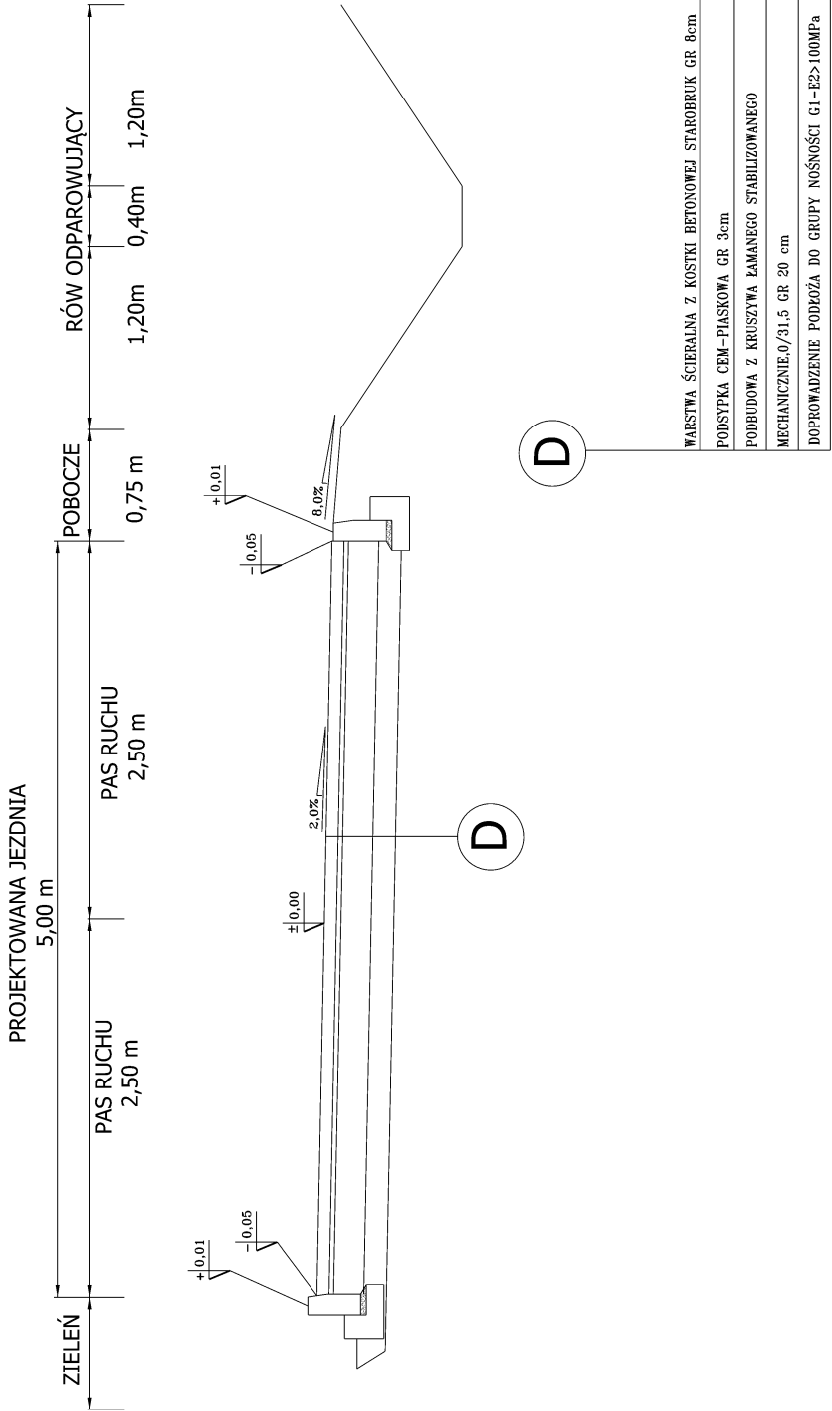

D1-D1

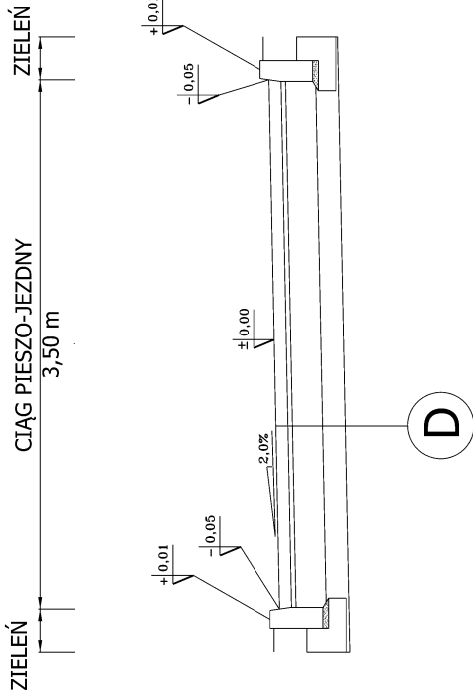

SZCZEGÓŁ A

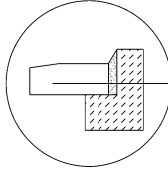

KRAWIEŻNIK BETONOWY 15x30x100 cm

PODSYPKA CEM.-PIASKOWA 3 cm

ŁAWA BETONOWA Z OPOREM C12/C15

PRZĘKRÓJ

KONSTRUKCYJNY

SKALA 1:50

C1-C1, D1-D1

USŁUGI BUDOWLANE I PRZEMYSŁOWE MIROSLAW MUSIELAK PIĘKOCIN 26, 56-300 MILICZ, TEL./FAX 71 38 32 972, www.bossprojekt.pl, e-mail: biuro@bossprojekt.pl	
NAZWA PROJEKTU	"Przebudowa drogi gminnej do Regionalnego Ośrodka Edukacji Ekologicznej w miejscowości Dziewin "
LOKALIZACJA	DZIEWIN DZ. NR 100/1, 197/1, 288, 208/1, 211/1, 211/2, 299
PROJEKTANT	BR.DROGOWA
	MIROSLAW MUSIELAK NR UPR. 180.02/DUW
INWESTOR	Gmina Ścinawa, Rynek 17, 59-330 Ścinawa
RYSUNEK	PRZĘKRÓJ KONSTRUKCYJNY
	SKALA 1:50
DATA 06.2016	
RYS. NR 5	