

PROFIL PODŁUŻNY

NIWELETY JEZDNI

SKALA 1:50:500

ODCINEK C-D

LEGENDA:

- IST. TEREN
- PROJ. NIWELETA JEZDNI

Koniec projektowanego odcinka C-D

D

Początek projektowanego odcinka C-D

C



108


109

110

111

112

113

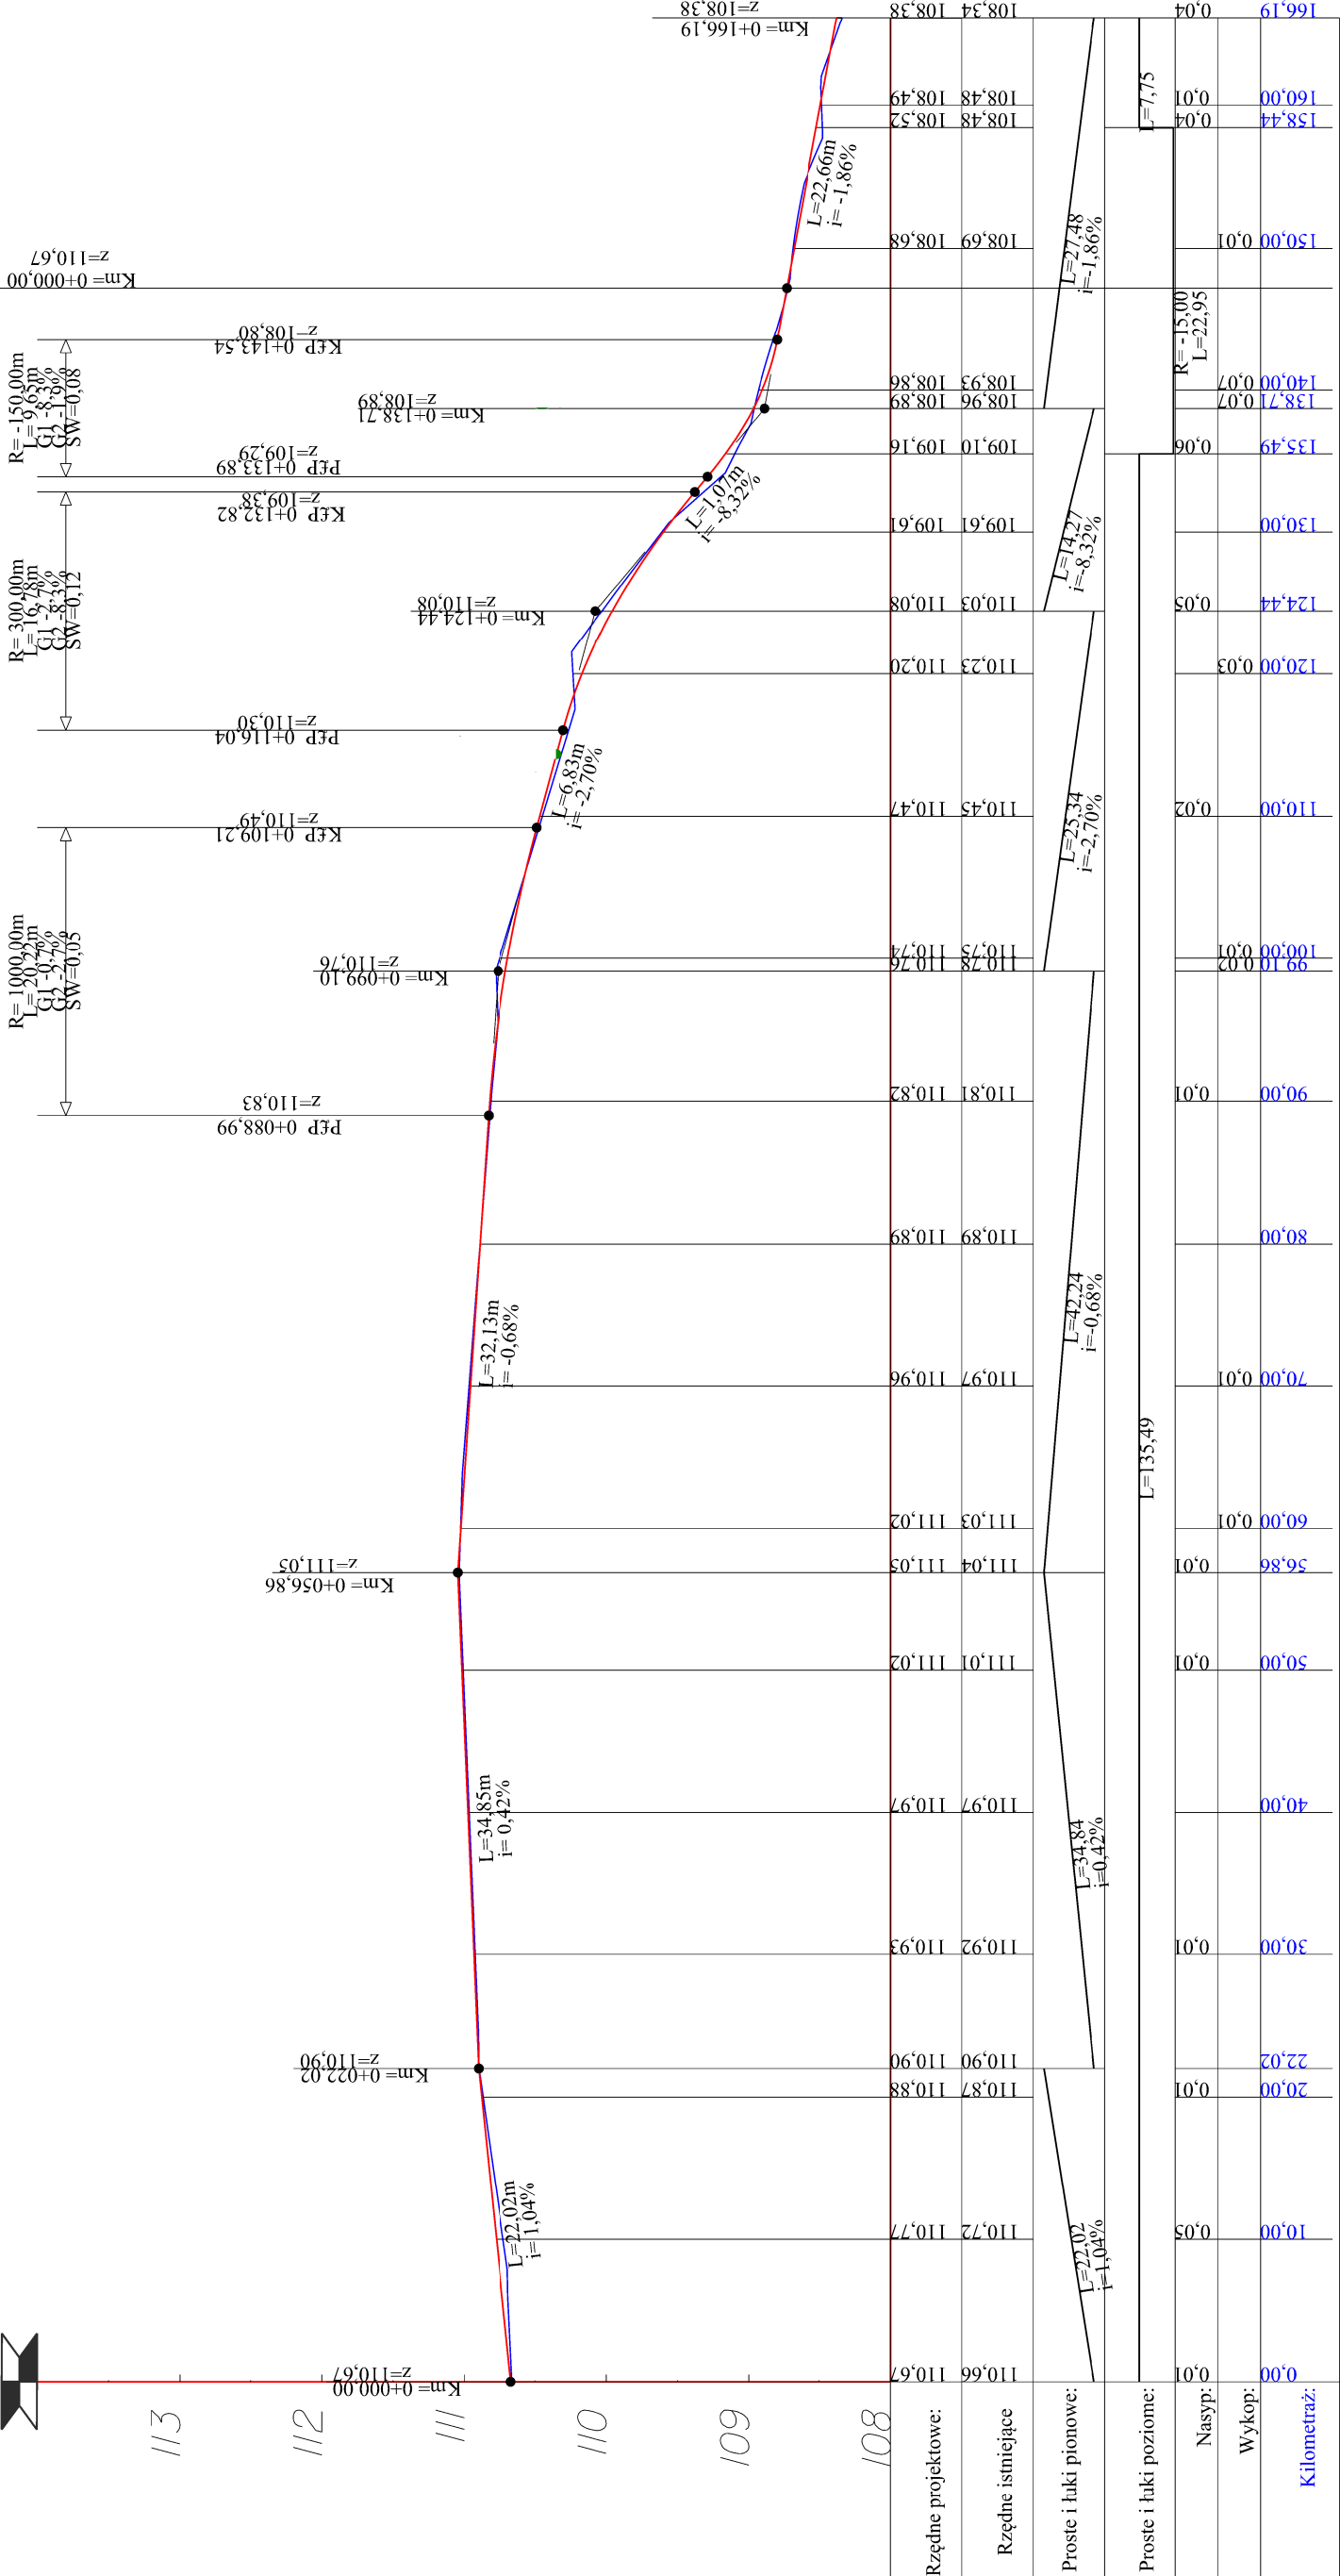

USŁUGI BUDOWLANE I PRZEMYSŁOWE MIROSLAW MUSIELAK PIĘKOCIN 26, 56-300 MILICZ, TEL./FAX 71 38 32 972, www.bossprojekt.pl, e-mail: biuro@bossprojekt.pl							
NAZWA PROJEKTU		"Przebudowa drogi gminnej do Regionalnego Ośrodka Edukacji Ekologicznej w miejscowości Dziewin "					
LOKALIZACJA		DZIEWIN DZ. NR 100/1, 197/1, 288, 208/1, 211/1, 211/2, 299			podpis		
PROJEKTANT		MIROSLAW MUSIELAK NR UPR. 180/02/DUW					
INWESTOR		Gmina Ścinawa, Rynek 17, 59-330 Ścinawa			DATA 06.2016		
RYSUNEK		PROFIL PODŁUŻNY NIWELETY JEZDNI C-D			SKALA 1:50:500		
					RYS. NR 7		