


ogrodzenie zewnętrzne typ "A" – Brama

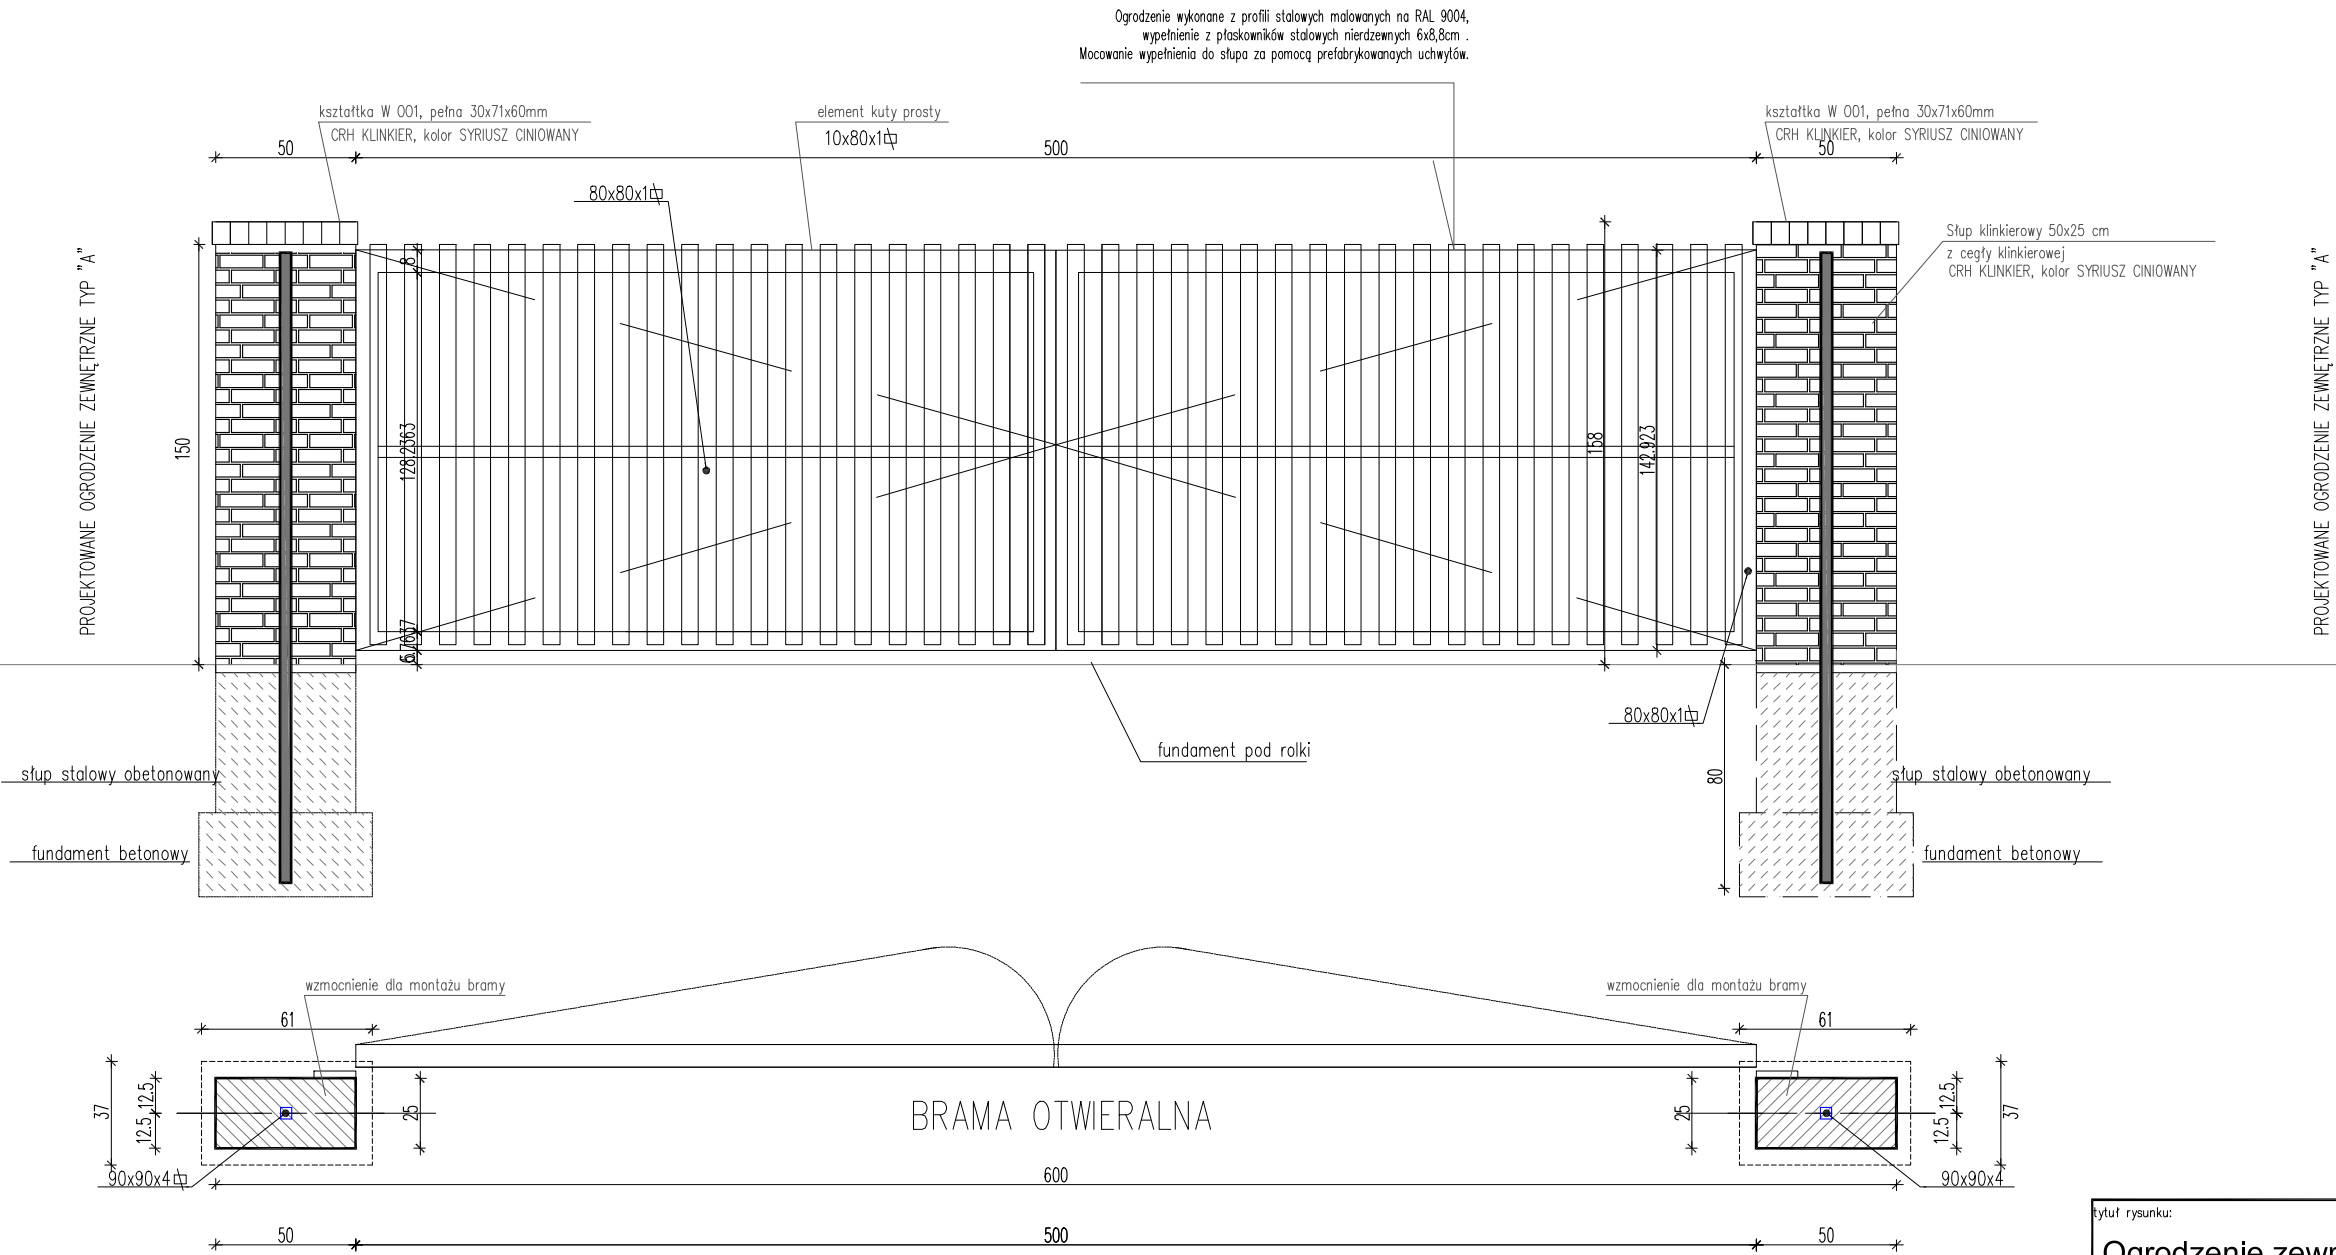

tytuł rysunku:			
Ogrodzenie zewnętrzne - brama wjazdowa			
PROJEKT ZABUDOWY I ZAGOSPOD. TERENU ŚWIETLICA WIEJSKA PRZYCHOWA			
inwestor:	BURMISTRZ MIASTA I GMINY ŚCINAWA RYNEK 17, 59–330 ŚCINAWA		
adres budowy:	PRZYCHOWA, jednostka ewidencyjna Ścinawa 021104_5 DZIAŁKI NR 189/16, 189/15 PRZYCHOWA 0012		
obiekt:	BUDOWA WOLNOSTOJĄCEGO BUDYNKU ŚWIETLICY WIEJSKIEJ WRAZ Z PEŁNĄ INFRASTRUKTURĄ TECHNICZNĄ I ZAGOSPOD. TERENU		
branża: ARCHITEKTURA	nr uprawnień: podpis:		13/03/DOIA ■ specjalność architektonicznej b.o.
projektant Julitta Chmiel–Sobieralska			
sprawdzający	nr uprawnień: podpis:		22/05/DOIA ■ specjalność architektonicznej b.o.
Sylvia Sikora			
stadium:	nr rysunku:	data:	
PB	DB2016_PB-OG1	Wrocław, maj 2016 roku	
		skala:	1:10
JS ARCHITEKCI		zmiana:	
tel./fax 71 387 81 51, +48 502 352 485 kontakt@jsarchitekti.pl, www.jsarchitekti.pl			