


Ogrodzenie wykonane z profili stalowych malowanych na RAL 9004,
wypełnienie z płaskowników stalowych nierdzewnych 6x8,8cm .
Mocowanie wypełnienia do słupa za pomocą prefabrykowanych uchwytów.


KONTYNUACJA OGRODZENIA typ A

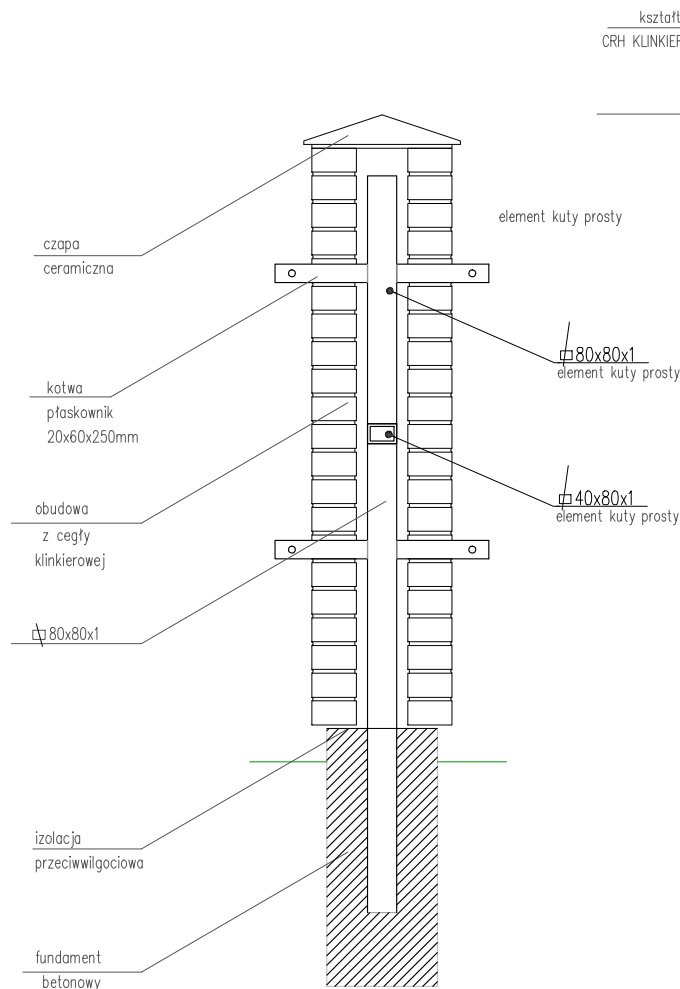


rozstaw płaskowników dopasować do rozstawu rygli stosowanego przęsła

Ogrodzenie wykonane z profili stalowych malowanych na RAL 9004,
wypełnienie z płaskowników stalowych nierdzewnych 6x8,8cm .
Mocowanie wypełnienia do słupa za pomocą prefabrykowanych uchwytów.

KONTYNUACJA OGRODZENIA typ A

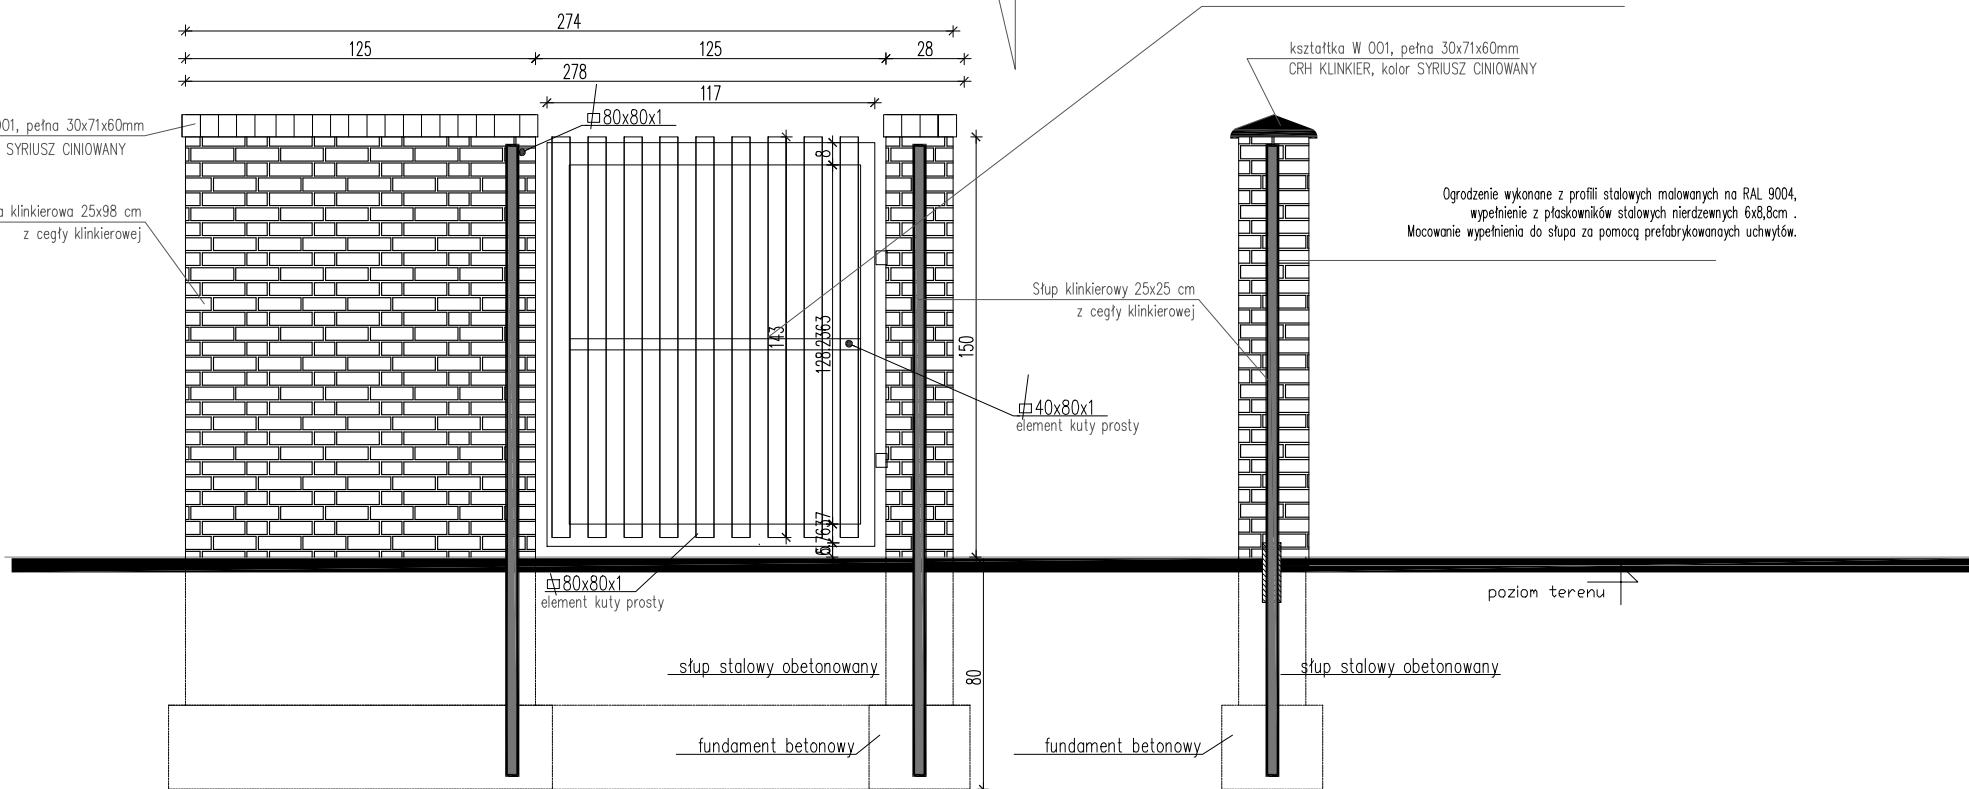

Ogrodzenie wykonane z profili stalowych malowanych na RAL 9004,
wypełnienie z płaskowników stalowych nierdzewnych 6x8,8cm .
Mocowanie wypełnienia do słupa za pomocą prefabrykowanych uchwytów.

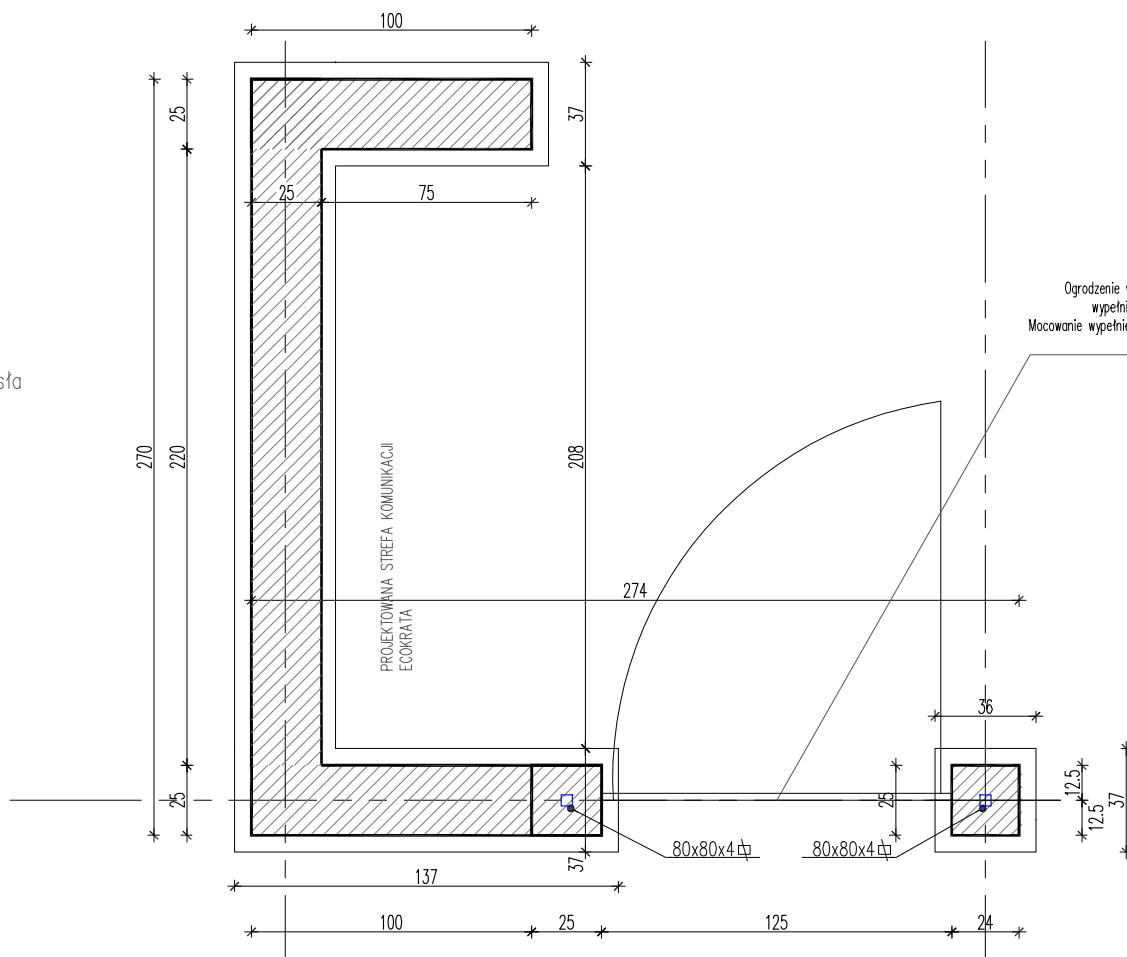

tytuł rysunku: Ogrodzenie zewnętrzne - box śmietnikowy PROJEKT ZABUDOWY I ZAGOSPOD. TERENU ŚWIELICA WIEJSKA PRZYCHOWA			
inwestor: BURMISTRZ MIASTA I GMINY ŚCINAWA RYNEK 17, 59-330 ŚCINAWA			
adres budowy: PRZYCHOWA, jednostka ewidencyjna Ścinawa 021104_5 DZIAŁKI NR 189/16, 189/15 PRZYCHOWA 0012			
obiekt: BUDOWA WOLNOSTOJĄCEGO BUDYNKU ŚWIELICY WIEJSKIEJ WRAZ Z PEŁNĄ INFRASTRUKTURĄ TECHNICZNĄ I ZAGOSPOD. TERENU			
branża: ARCHITEKTURA projektant: Julitta Chmiel-Sobieralska	nr uprawnień: podpis: 13/03/DOIA specjalność: architektonicznej b.o.		
sprawdzający: Sylwia Sikora	nr uprawnień: podpis: 22/05/DOIA specjalność: architektonicznej b.o.		
stadium: PB	nr rysunku: DB2016_PB-OG2	data: Wrocław, maj 2016 roku	skala: 1:10
JS ARCHITEKCI tel./fax 71 387 81 51, +48 502 352 485 kontakt@jsarchitekci.pl, www.jsarchitekci.pl			zmiana: