

# ogrodzenie zewnętrzne typ "Af" – Furtka

Ogrodzenie wykonane z profili stalowych malowanych na RAL 9004,  
wypełnienie z płaskowników stalowych nierdzewnych 6x8,8cm .  
Mocowanie wypełnienia do słupa za pomocą prefabrykowanych uchwyty.

Ogrodzenie wykonane z profili stalowych malowanych na RAL 9004,  
wypełnienie z płaskowników stalowych nierdzewnych 6x8,8cm .  
Mocowanie wypełnienia do słupa za pomocą prefabrykowanych uchwyty.

KONTYNUACJA OGRODZENIA typ A

kształtka DD, pełna 310/250x130x85mm  
CRH KLINKIER, kolor SYRIUSZ CINIOWANY

kształtka DD, pełna 310/250x130x85mm  
CRH KLINKIER, kolor SYRIUSZ CINIOWANY

cegła klinkierowa  
CRH KLINKIER, kolor SYRIUSZ CINIOWANY

element drewniany prosty  
impregnowany i bejcowany  
6x4cm


słup stalowy obetonowany

fundament betonowy

słup stalowy obetonowany

fundament betonowy

poziom terenu

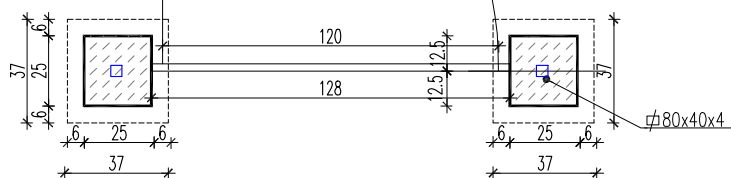

tytuł rysunku:

## Ogrodzenie zewnętrzne - furtka

PROJEKT ZABUDOWY I ZAGOSPOD. TERENU  
ŚWIELICA WIEJSKA PRZYCHOWA

inwestor: BURMISTRZ MIASTA I GMINY ŚCINAWA  
RYNEK 17, 59-330 ŚCINAWA

adres budowy: PRZYCHOWA, jednostka ewidencyjna Ścinawa 021104\_5  
DZIAŁKI NR 189/16, 189/15 PRZYCHOWA 0012

obiekt: BUDOWA WOLNOSTOJĄCEGO BUDYNKU ŚWIELICY WIEJSKIEJ  
WRAZ Z PEŁNĄ INFRASTRUKTURĄ TECHNICZNĄ I ZAGOSPOD. TERENU

branża: ARCHITEKTURA  
projektant: Julitta Chmiel-Sobieralska

nr uprawnień: podpis:  
13/03/DOIA  
w specjalności architektonicznej b.o.

sprawdzający:  
Sylvia Sikora

nr uprawnień: podpis:  
22/05/DOIA  
w specjalności architektonicznej b.o.

stadium: PB  
nr rysunku: DB2016\_PB-OG3

data: Wrocław,  
maj 2016 roku

skala: 1:10

JS ARCHITEKCI

zmiana:

tel./fax 71 387 81 51, +48 502 352 485  
kontakt@jsarchitekci.pl, www.jsarchitekci.pl