


Cofnięty cokół z dociepleniem o niewielkim zagłębieniu w gruncie - przekrój pionowy

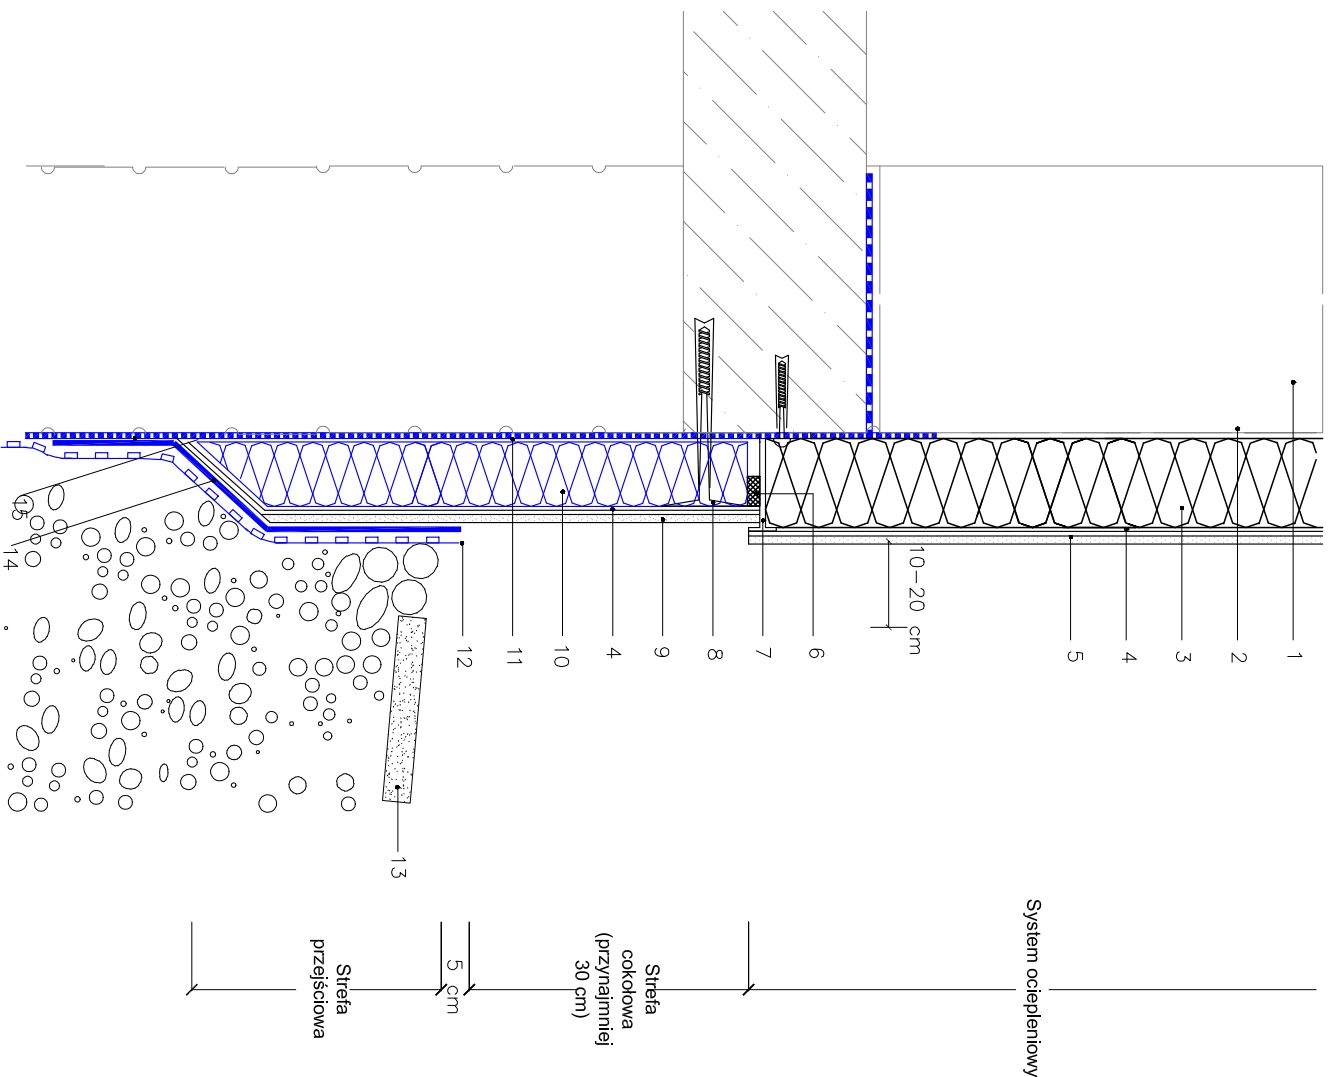

- Ściana zewnętrzna
- Płyta z materiału termozolacyjnego
- Zaprawa klejowo szpachlowa z zatopioną tkaniną zbrojącą z włókna szklanego
- Tynk cienkowarstwowy
- Taśma uszczelniająca
- Listwa startowa (cokołowa)
- Kolek mocujący
- Tynk cienkowarstwowy oparty o dyspersję akrylową
- Płyta z polistyrenu ekstrudowanego XPS ocieplająca cokół
- Klej Deltamann
- Folia izolacyjna tłoczona
- Płyta chodnikowa
- Izolacja przeciwilgociowa
- Izolacja przeciwilgociowa budowli

Tytuł rysunku: Termoizolacja fundamentów				ŚWIETLICA WIEJSKA PRZYCHOWA Budowa budynku wraz z infrastr. techniczną i zag. terenu			
Inwestor: URZĄD GMINY ŚCINAWA RYNEK 17, 59-330 ŚCINAWA				branża: ARCHITEKTURA projektant: Jolitta Chmiel-Sobieralska			
adres budowy: DĘBIEC, jednostka ewidencyjna Ścinowa 021104_5 DZIAŁKI NR 55/3,56 DĘBIEC 0004				sprawdzający: Sylwia Sikora			
obiekt: BUDOWA WOLNOSTOJĄCEGO BUDYNKU ŚWIETLICY WIEJSKIEJ WRAZ Z PEŁNĄ INFRASTRUKTURĄ TECHNICZNĄ I ZAGOSPOD. TERENU				studium: PW	nr rysunku: PRZ2016_PW-A3	data: maj 2016 roku	
				JS ARCHITEKCI		Wrocław,	skala: 1:20
				ul. Berdyńska 15/23-25 53-350 Wrocław, tel./fax 71 387 87 51, +48 502 352 480 kontakt@sparchitekt.pl, www.sparchitekt.pl			
				nr uprawnień: 13/03/D.O.A nr uprawnień: 22/05/D.O.A ■ specjalność architektoniczna b.a. ■ specjalność inżynierska b.a.			