


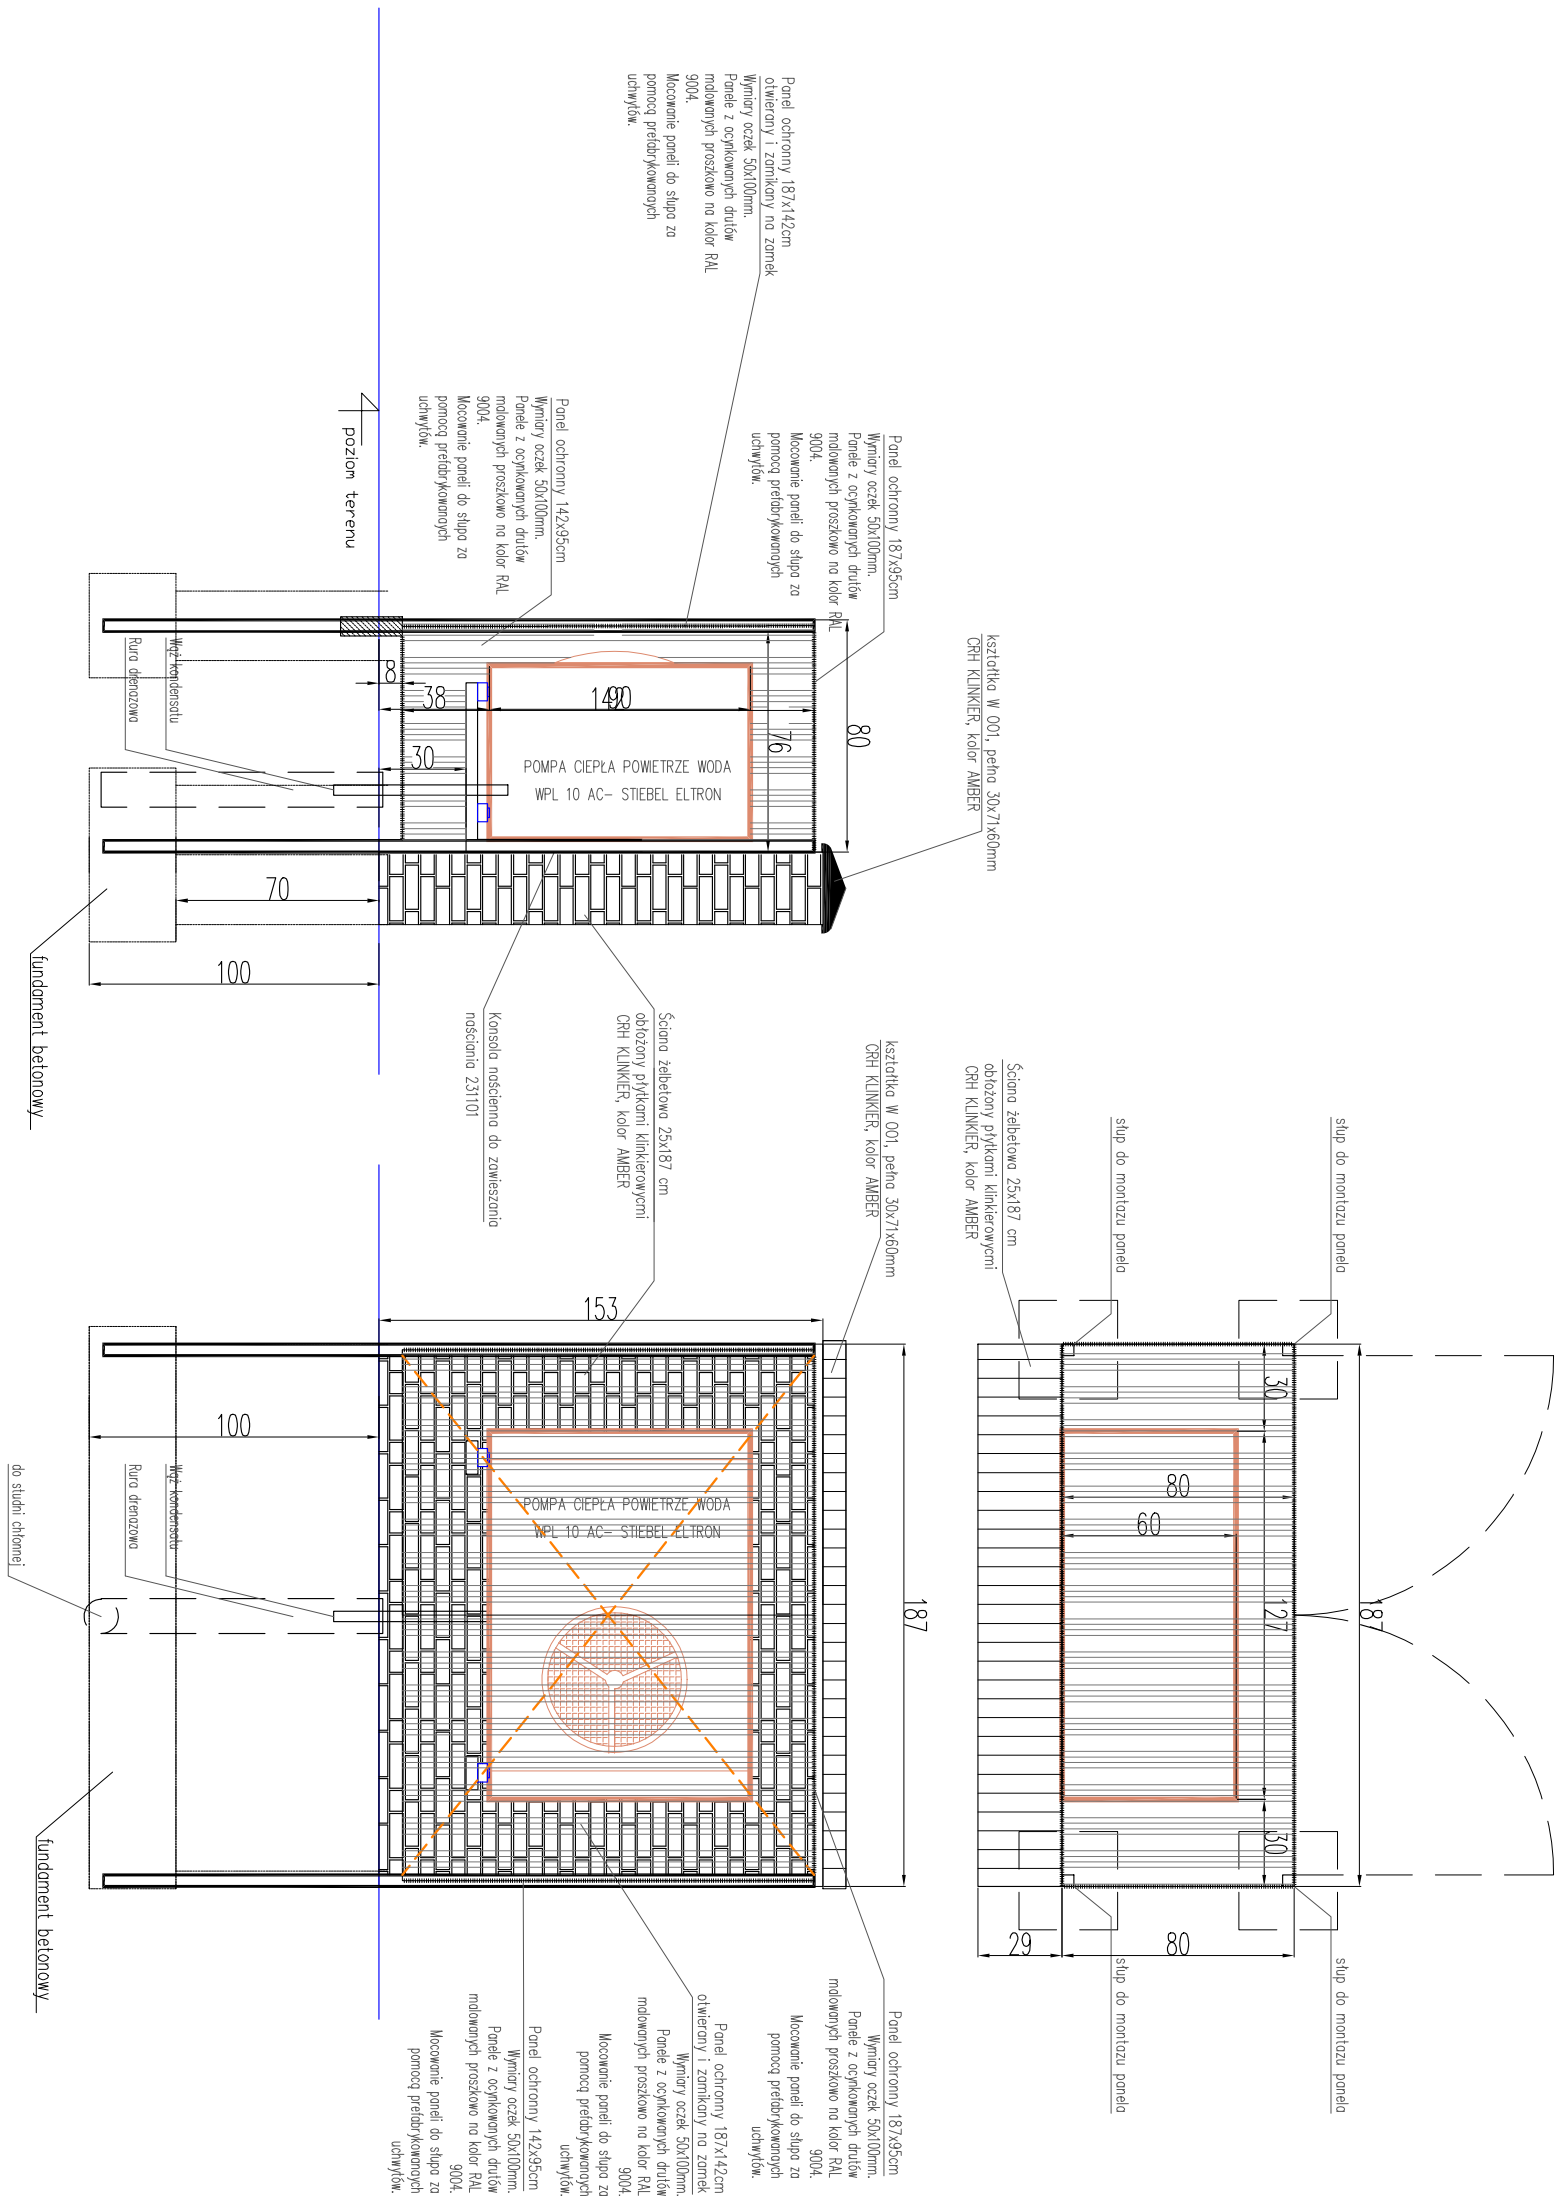

- UWAGI
1. W przypadku różnic w wymiarach między rysunkami konstrukcyjnymi a architektonicznymi bądź innymi branżowymi należy powołać projektanta.
 2. Rysunki rozpoznać łącznie z odpowiednimi rys. branżowymi (konstrukcja i instalacje)
 3. Wszystkie pojawiające się na rysunkach nazwy handlowe należy traktować jako standard przyjętych rozwiązań. Ewentualne rozwiązania zamienne uzgodnić pisemnie z inwestorem i Projektantem.

styl rysunku: POMPA CIEPŁA ŚWIETLICA WIEJSKA PRZYZCHOWA			
Budowa budynku wraz z infrastr. techn i zag. terenu			
inwestor: BURMISTRZ MIASTA I GMINY ŚCINAWA		nr uprawnień: podpis: 13/03/DOIA	
adres budowy: DEBEC, jednostka ewidencyjna Ścinowa 021104_5		■ specjalist. architektonicznej b.o.	
obiekt: DZIAŁKI NR 55/3,56 DĘBIEC 0004		nr uprawnień: podpis: 22/05/DOIA	
BUDOWA WOLNOSTOJĄCEGO BUDYNKU ŚWIETLICY WIEJSKIEJ WRAZ Z PEŁNĄ INFRASTRUKTURĄ TECHNICZNĄ I ZAGOSPOD. TERENU		■ specjalist. architektonicznej b.o.	
projektant: ARCHITEKTURA Sylwia Sikora		data: Wrocław, maj 2016 roku	
sprawdzający: PW		skala: 1:500	
ul. Benedyktyńska 15/23-25 53-350 Wrocław, tel./fax 71 387 81 51, +48 502 332 485 kontakt@jsarchitekcji.pl, www.jsarchitekcji.pl		zmiana:	